



MÓTTEKIÐ  
26. MAR. 2019  
Fjallabyggð

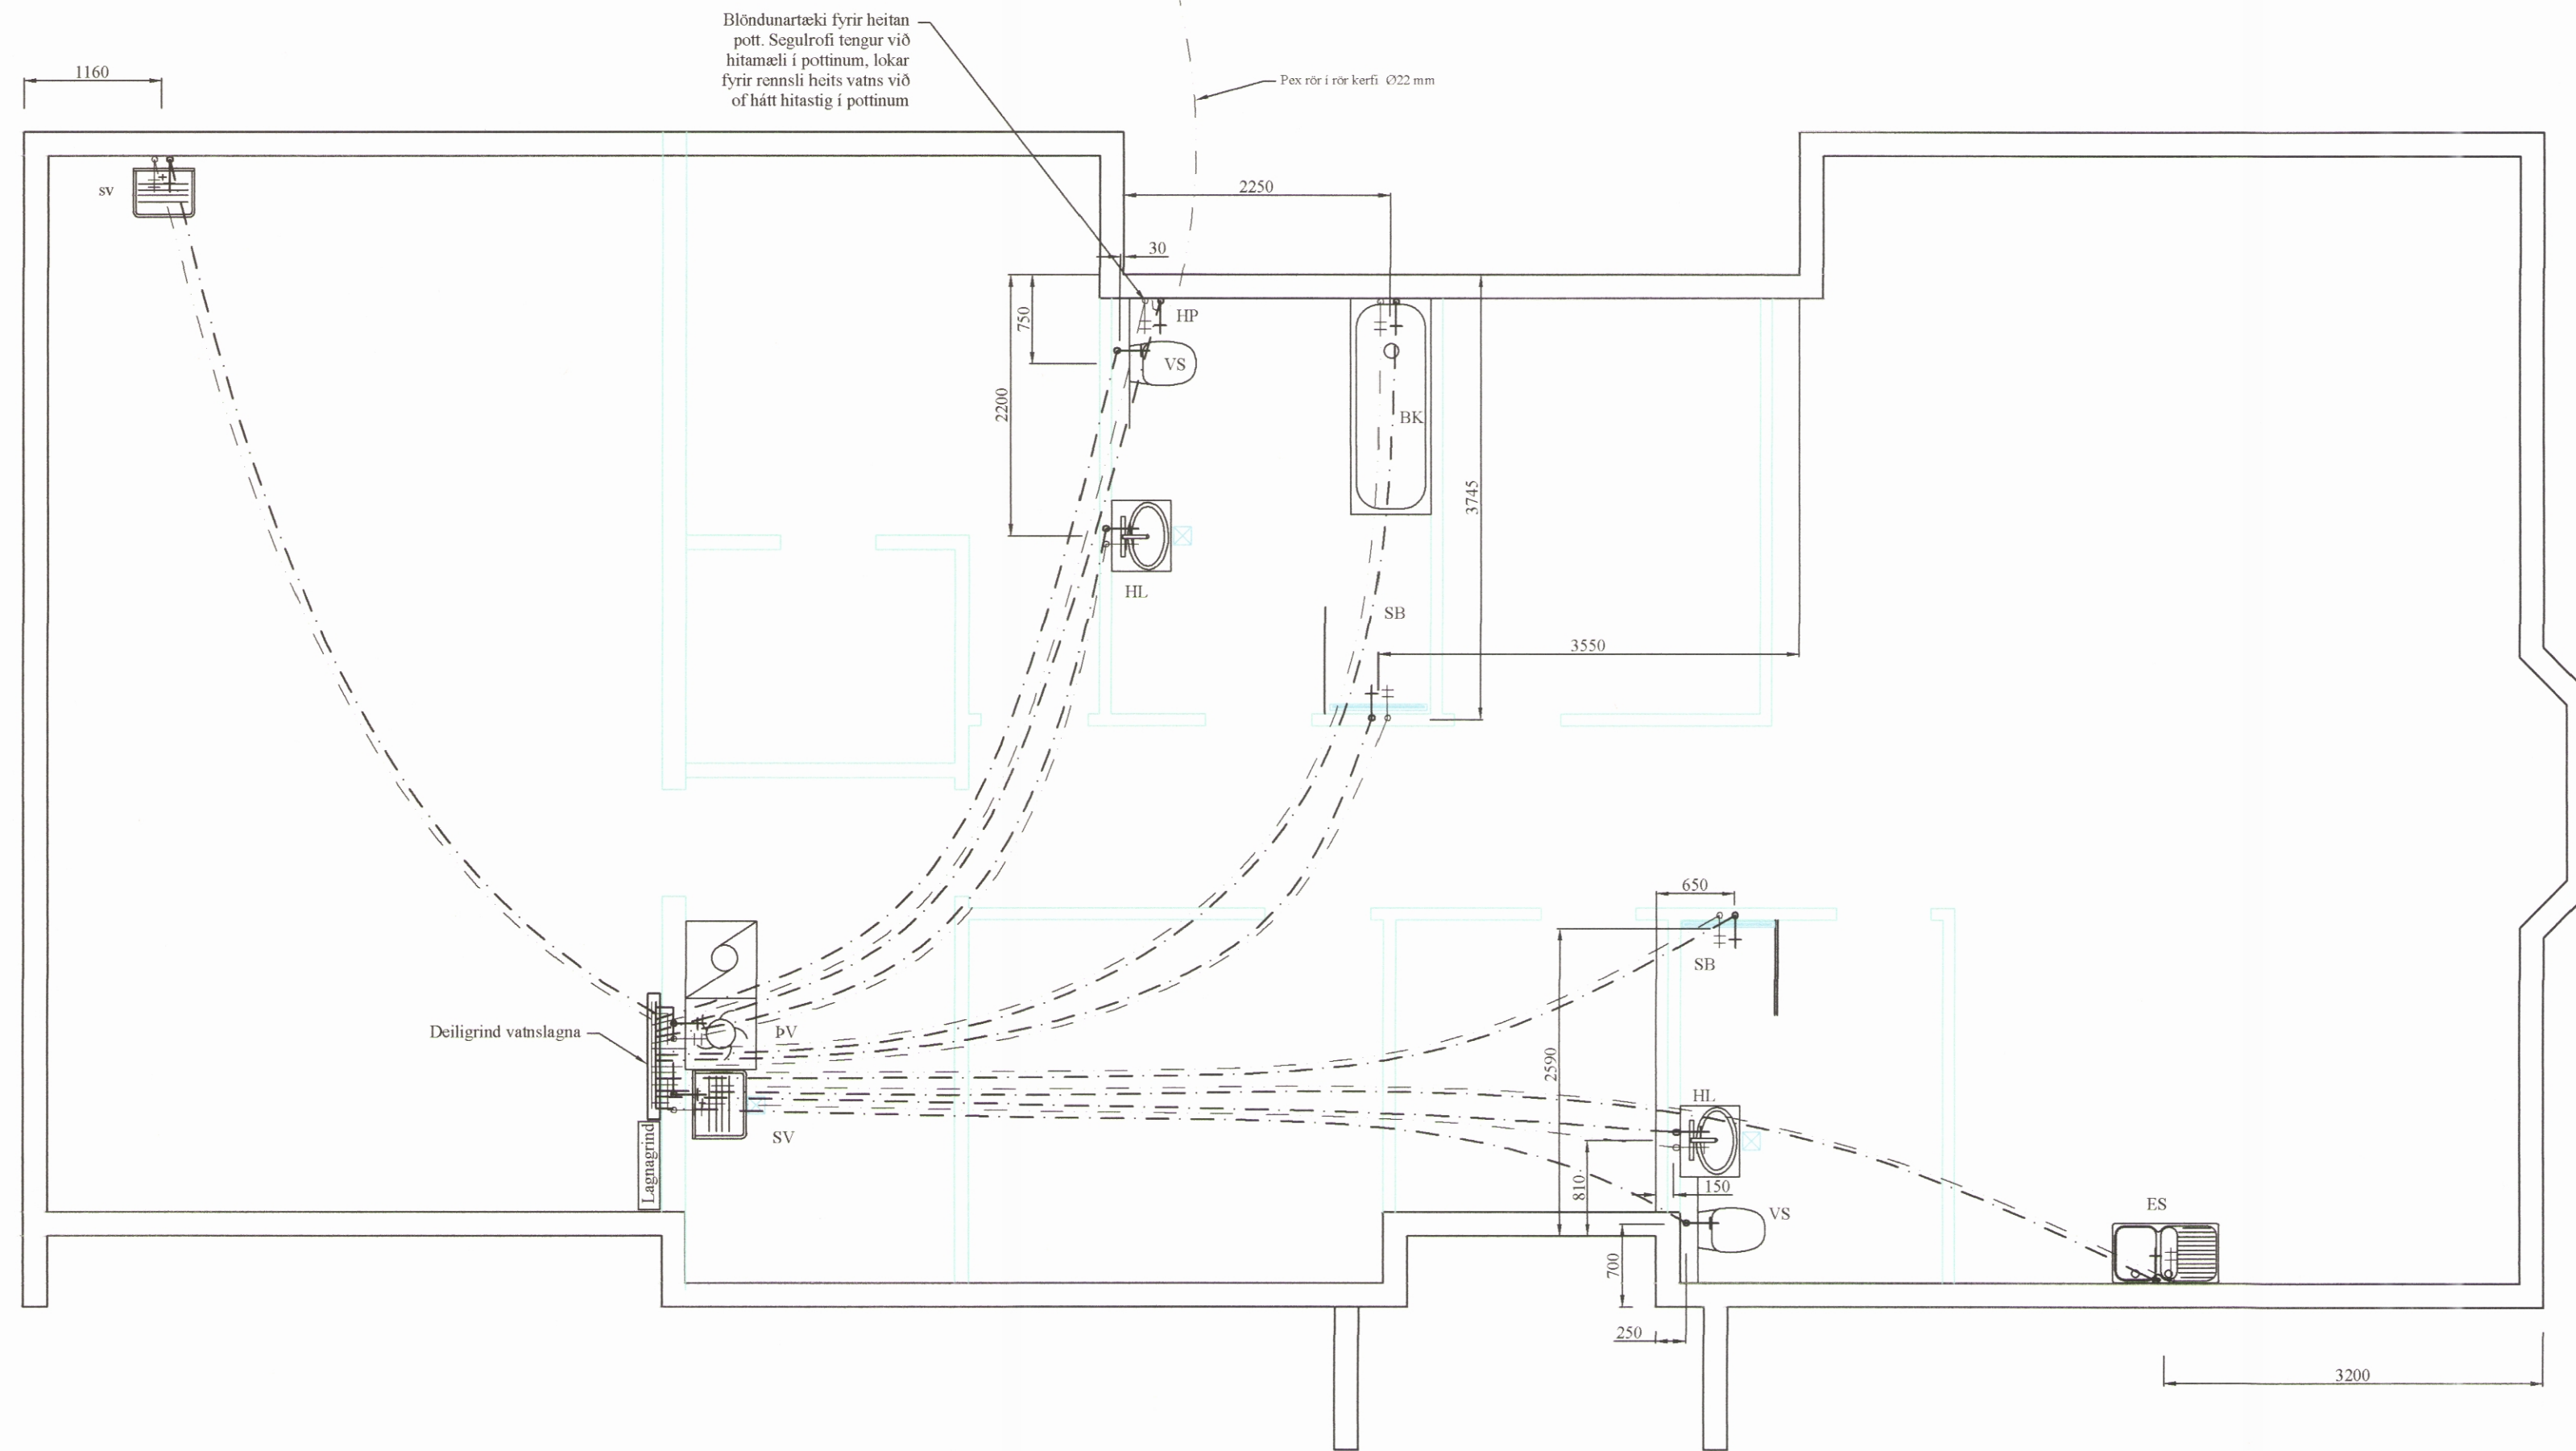

Blöndunarteki fyrir heitan pott. Segulrofi tengur við hitamæli í pottinum. Lokar fyrir rennsli heits vatns við of hátt hitastig í pottinum

Pex rör í rör kerfi Ø22 mm

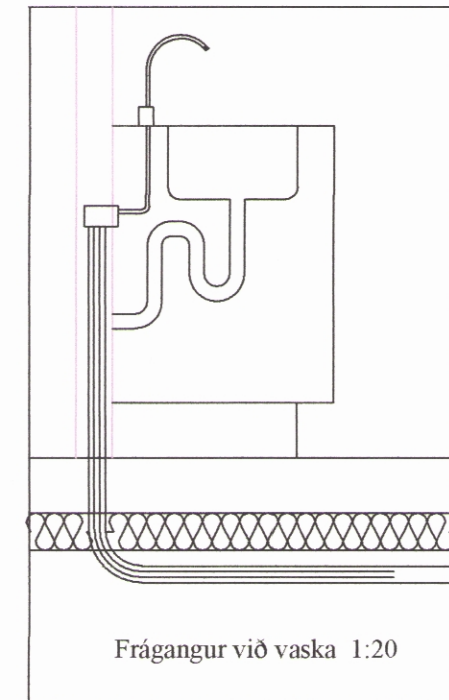

Skýringar:

Allar lagnir séu í samræmi við gildandi reglugerðir og 'IST 67'.  
Allar leiðslur þrýstiprófaðar með 6 bar.

- Lagnaefni:  
Neysluvatn: Pex rör í rör kerfi Ø15 og Ø22 mm að steypibaði, baðkari og heitum potti. Mannesmann Ø18 að skolvaski og þvottavél í þvottahúsi.  
Heitt vatn: Pex rör í rör kerfi Ø15 og Ø22 mm að steypibaðim baðkari og heitum potti. Mannesmann Ø18 að skolvaski og þvottavél í þvottahúsi.

- HL: Handlaugar SV: Skolvaskur EV: Eldhúsvaskur  
HP: Heitur pottur VS: Vatnsalemi BK: Baðkar  
SB: Steypibað ÞV: Þvottavél UV: Uppþvottavél  
UT: Útloftun

Neysluvatn kalt - - - - -

Neysluvatn heitt - - - - -

Grunnmynd neysluvatnslagna  
MKV: 1:50

*Bláa Tinn Brúnaeson*

BR	DAGS	BREYTING

<b>G</b> HJARDARHOLTÍ 11 800 SELFOSSI SÍMI: 783 4180 HÖNNUN: NETFANG: kjarfangardars@gmail.com	<b>SGHUS</b> EYRAVEGI 65 800 SELFOSSI SÍMI: 578 3344 NETFANG: sghus@sghus.is VEFFANG: www.sghus.is
---	--

EFFORT TEIKNISTOFA 049.18 12.11.19

Mararbyggð 43, Ólafsfirði  
Grunnmynd vatnslagna Kvarði 1:50  
Skýringar Kvarði 1:20

HANNAD:	TEIKNAD	DAGSETNIG	VERKNÚMER
KG	KG	05.03.2019	2019-11
SKRÁARNAFN	SAMBYKKT	1305557649	TEIKNING NÚMER:
Mararbyggð 43 Lagnir.dwg	<i>[Signature]</i>		311