


MÓTTEKID
24. SEP. 2019
Hjaltebyggð

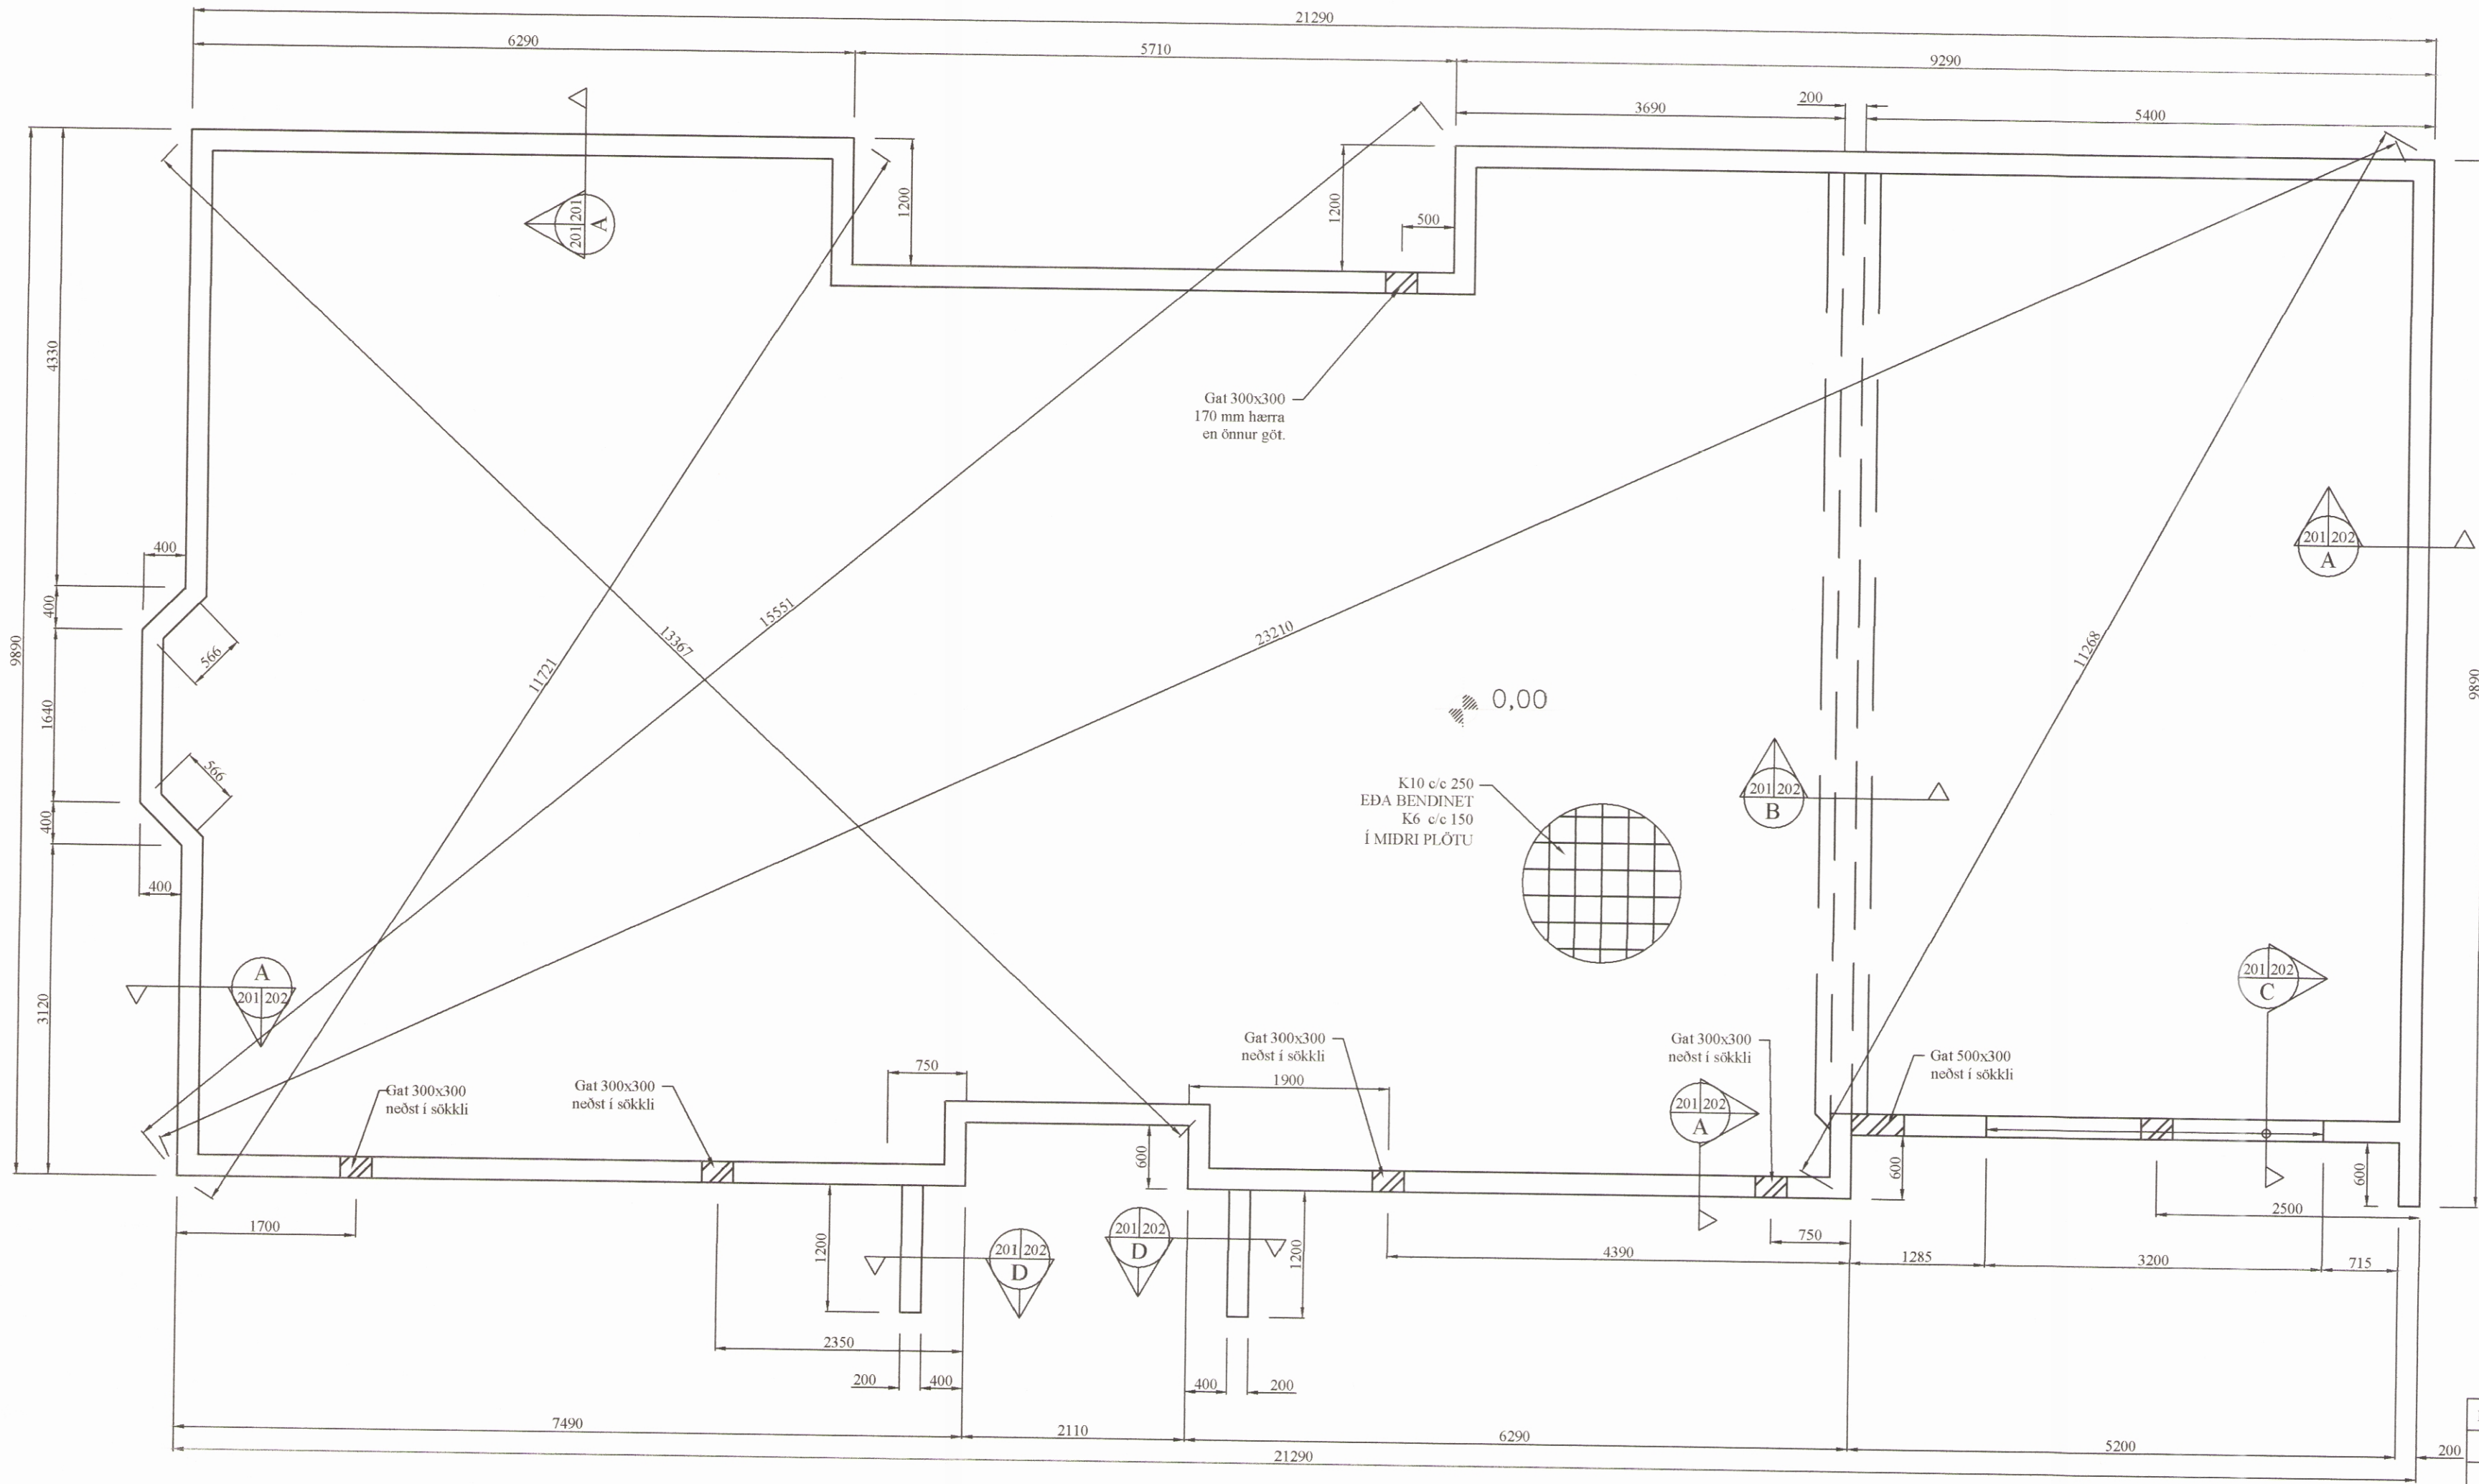

GRUNNMYND
SÖKKULS
Mkv. 1:50

BR	DAGS	BREYTING

SGHUS EYRAVEGI 65
800 SELFOSSI
SÍMI: 783 4180
HÖNNUN NETFANG: kjartargardars@gmail.com
NETFANG: sghus@sghus.is
VEFFANG: www.sghus.is

EFFORT TEIKNISTOFA 035.19 16.08.19

Mararbyggð 41, Ólafsfirði			
Burðarvirki Grunnmynd af sökklum			Kvarði 1:50
HANNAD:	TEIKNAD:	DAGSETNIG	VERKNÚMER
KG	KG	18.09.2019	2019-33
SKRÁARNAFN	SAMPYKKT	130555-700	TEIKNING NÚMER:
Mararbyggð 41 Grunnur	<i>[Signature]</i>		201