
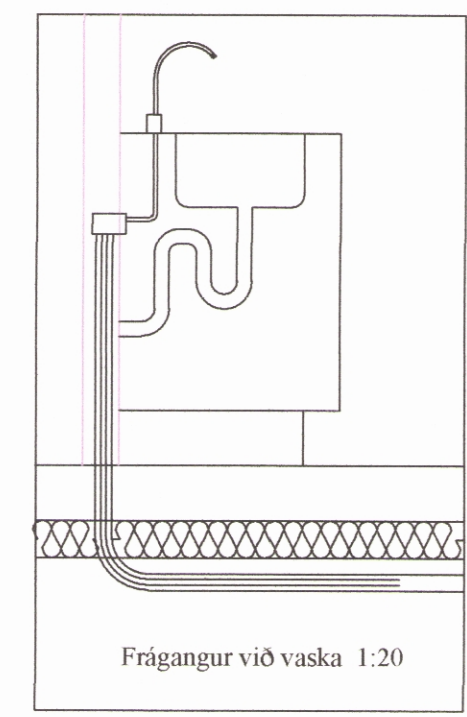


MÓTTEKID
24. SEP. 2019
Fjallabyggð

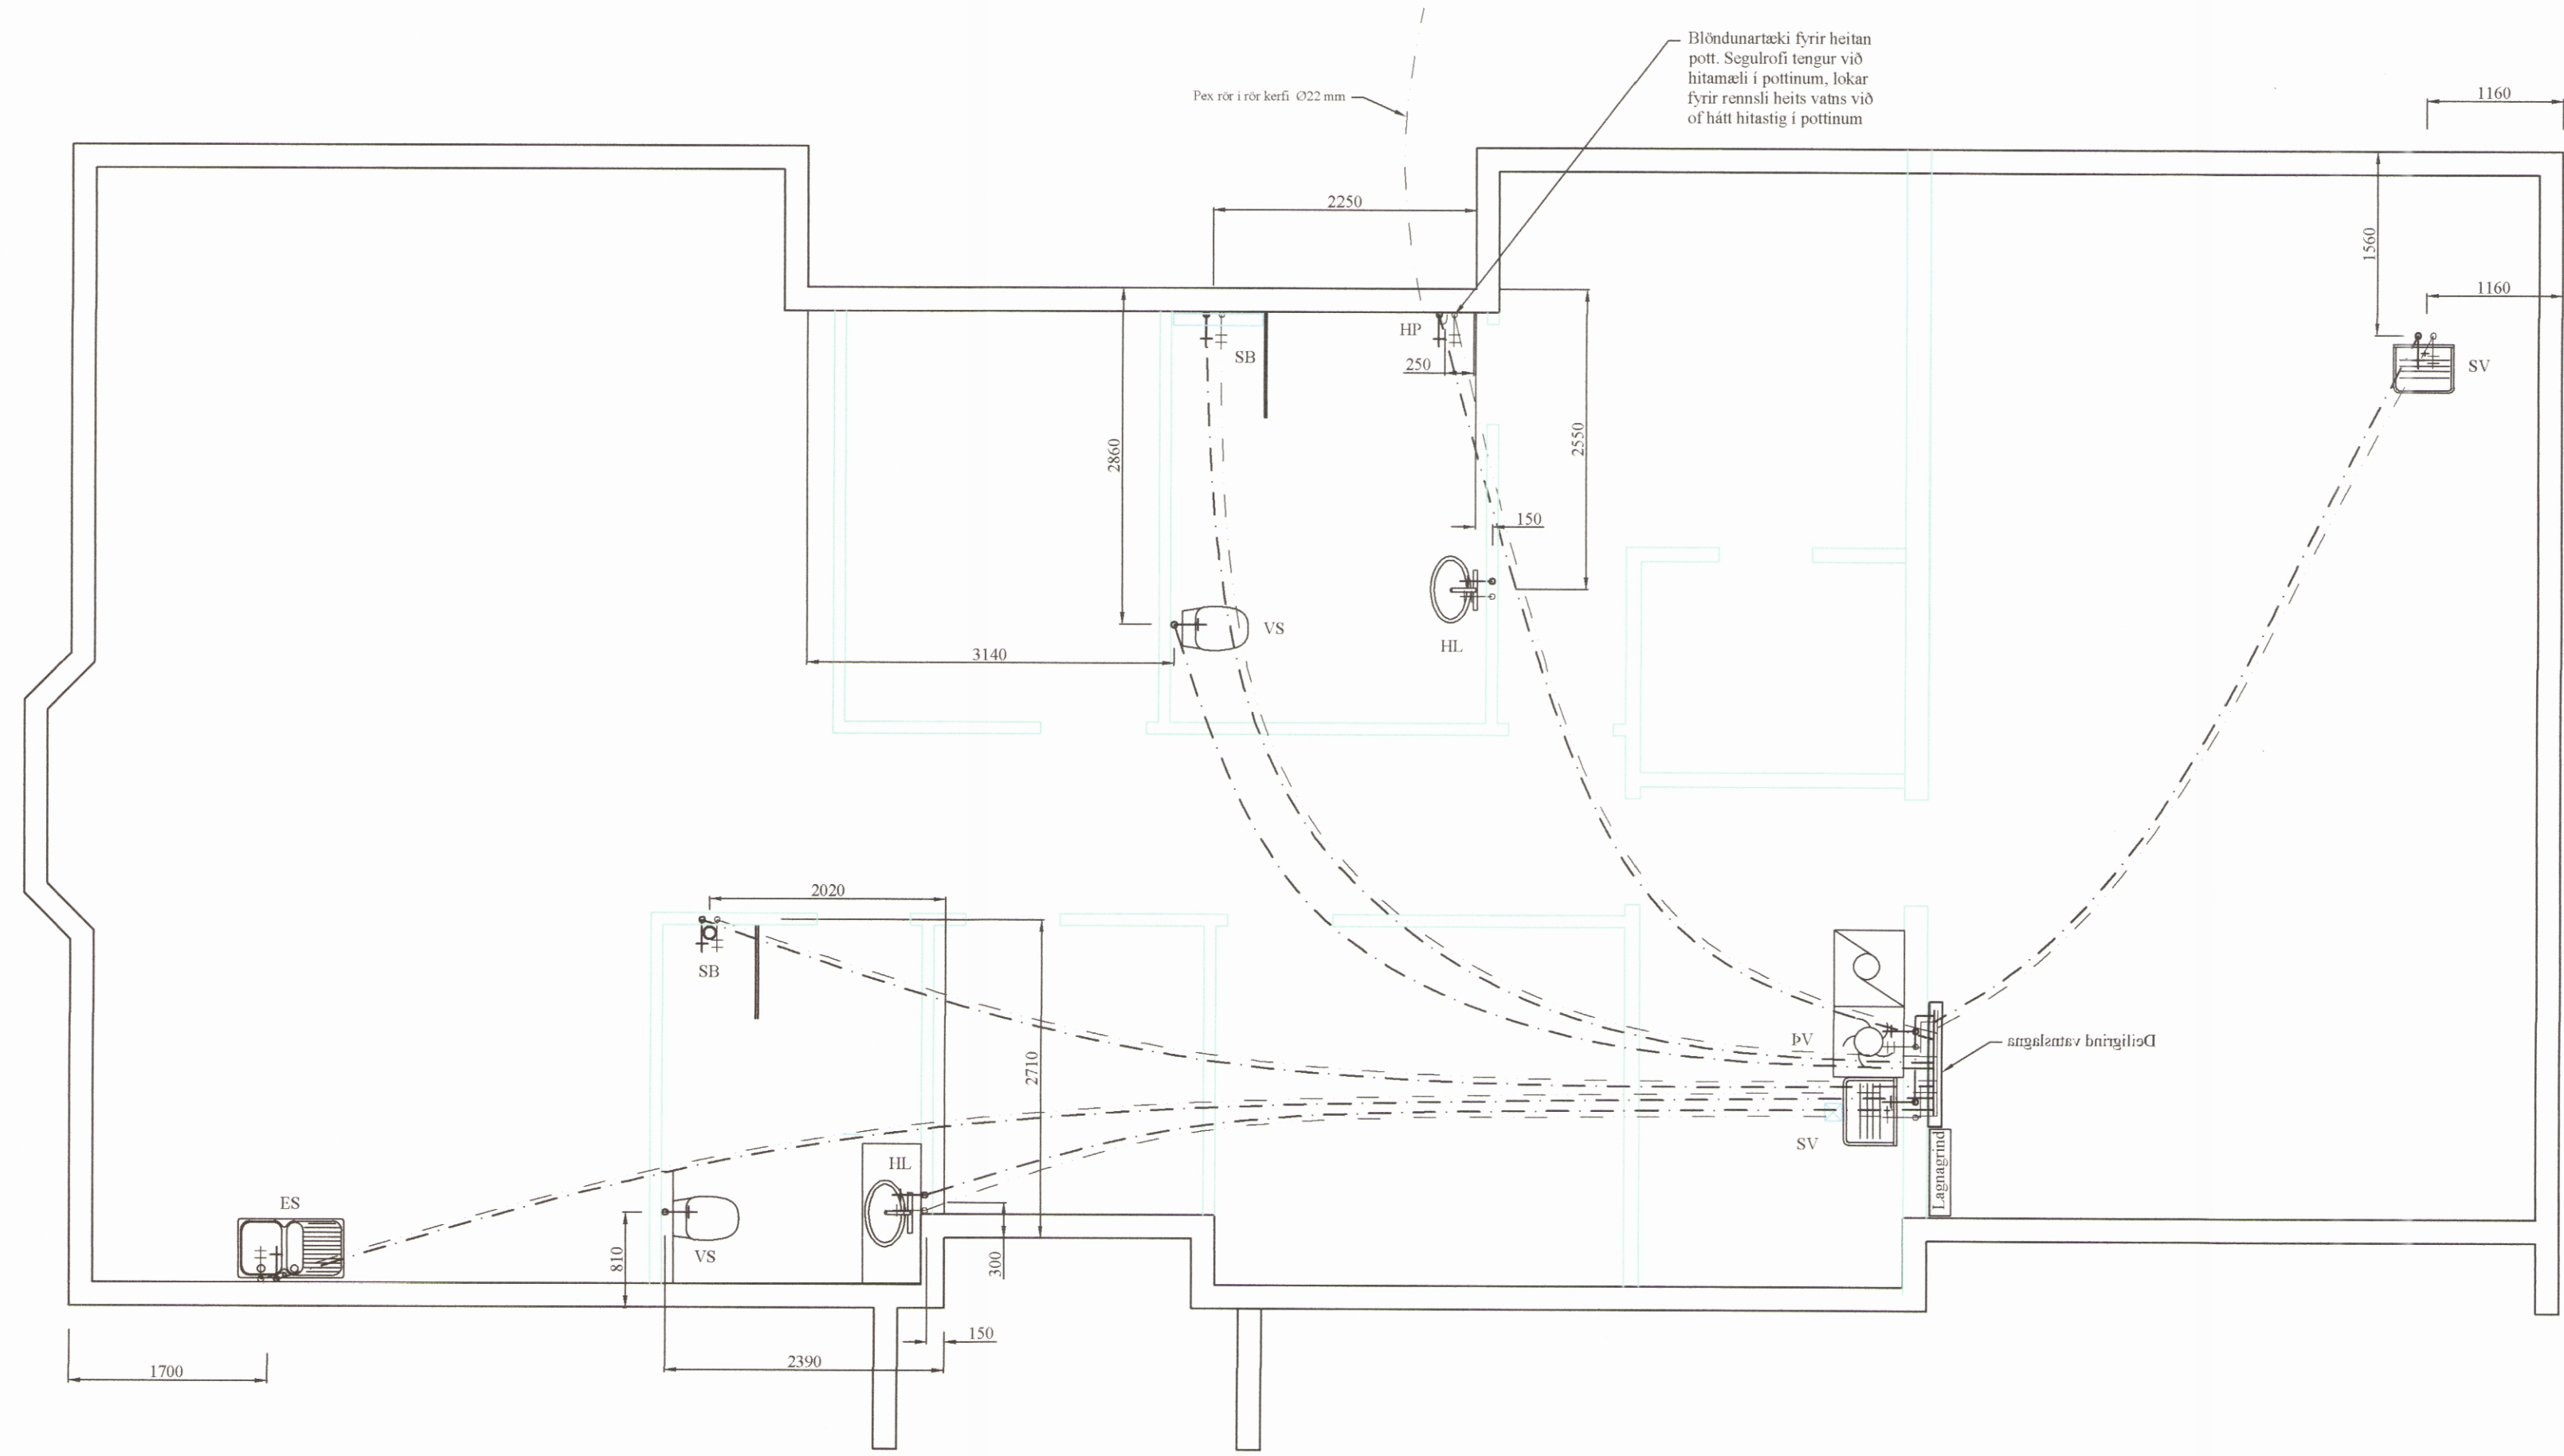

Skýringar:

Allar lagnir séu í samræmi við gildandi reglugerðir og 'IST 67. Allar leiðslur þrýstiprófaðar með 6 bar.

- Lagnaefni:
 Neysluvatn: Pex rör í rör kerfi Ø15 og Ø22 mm að steypibaði, baðkari og heitum potti. Mannesmann Ø18 að skolvaski og þvottavél í þvottahúsi.
 Heitt vatn: Pex rör í rör kerfi Ø15 og Ø22 mm að steypibaðim baðkari og heitum potti. Mannesmann Ø18 að skolvaski og þvottavél í þvottahúsi.

- HL: Handlaugar SV: Skolvaskur EV: Eldhúsvaskur
 HP: Heitur pottur VS: Vatnssalemi BK: Baðkar
 SB: Steypibað DV: Þvottavél UV: Uppþvottavél
 UT: Útloftun

Neysluvatn kalt - - - - -
 Neysluvatn heitt - - - - -

Grunnmynd neysluvatnslagna
MKV: 1:50

BR	DAGS	BREYTING

HJARDARHOLT 11
 800 SELFOSSI
 SIMI: 783 4180
 HÖNNUN NETFANG: kjarfargardars@gmail.com

EYRAVEGI 65
 800 SELFOSSI
 SIMI: 578 3344
 NETFANG: sghus@sghus.is
 VEFANG: www.sghus.is

EFFORT TEIKNISTOFA 035.18 16.08.19

Mararbyggð 41, Ólafsfirði

Grunnmynd vatnslagna	Kvarði 1:50
Skýringar	Kvarði 1:20

HANNAD:	TEIKNAD	DAGSETNIG	VERKNÚMER
KG	KG	18.09.19	2019-33

SKRÁARNAFN	SAMÞYKKT	TEIKNING NÚMER
Mararbyggð 41 Lagnir.dwg	180555-7649	311