



ÁRITUN HÖNNUNARSTJÓRA  
DAGSETNING ÁBÁLUPPERRÁTTAR

HÖNNUNARSTIG: VERKTEIKNING

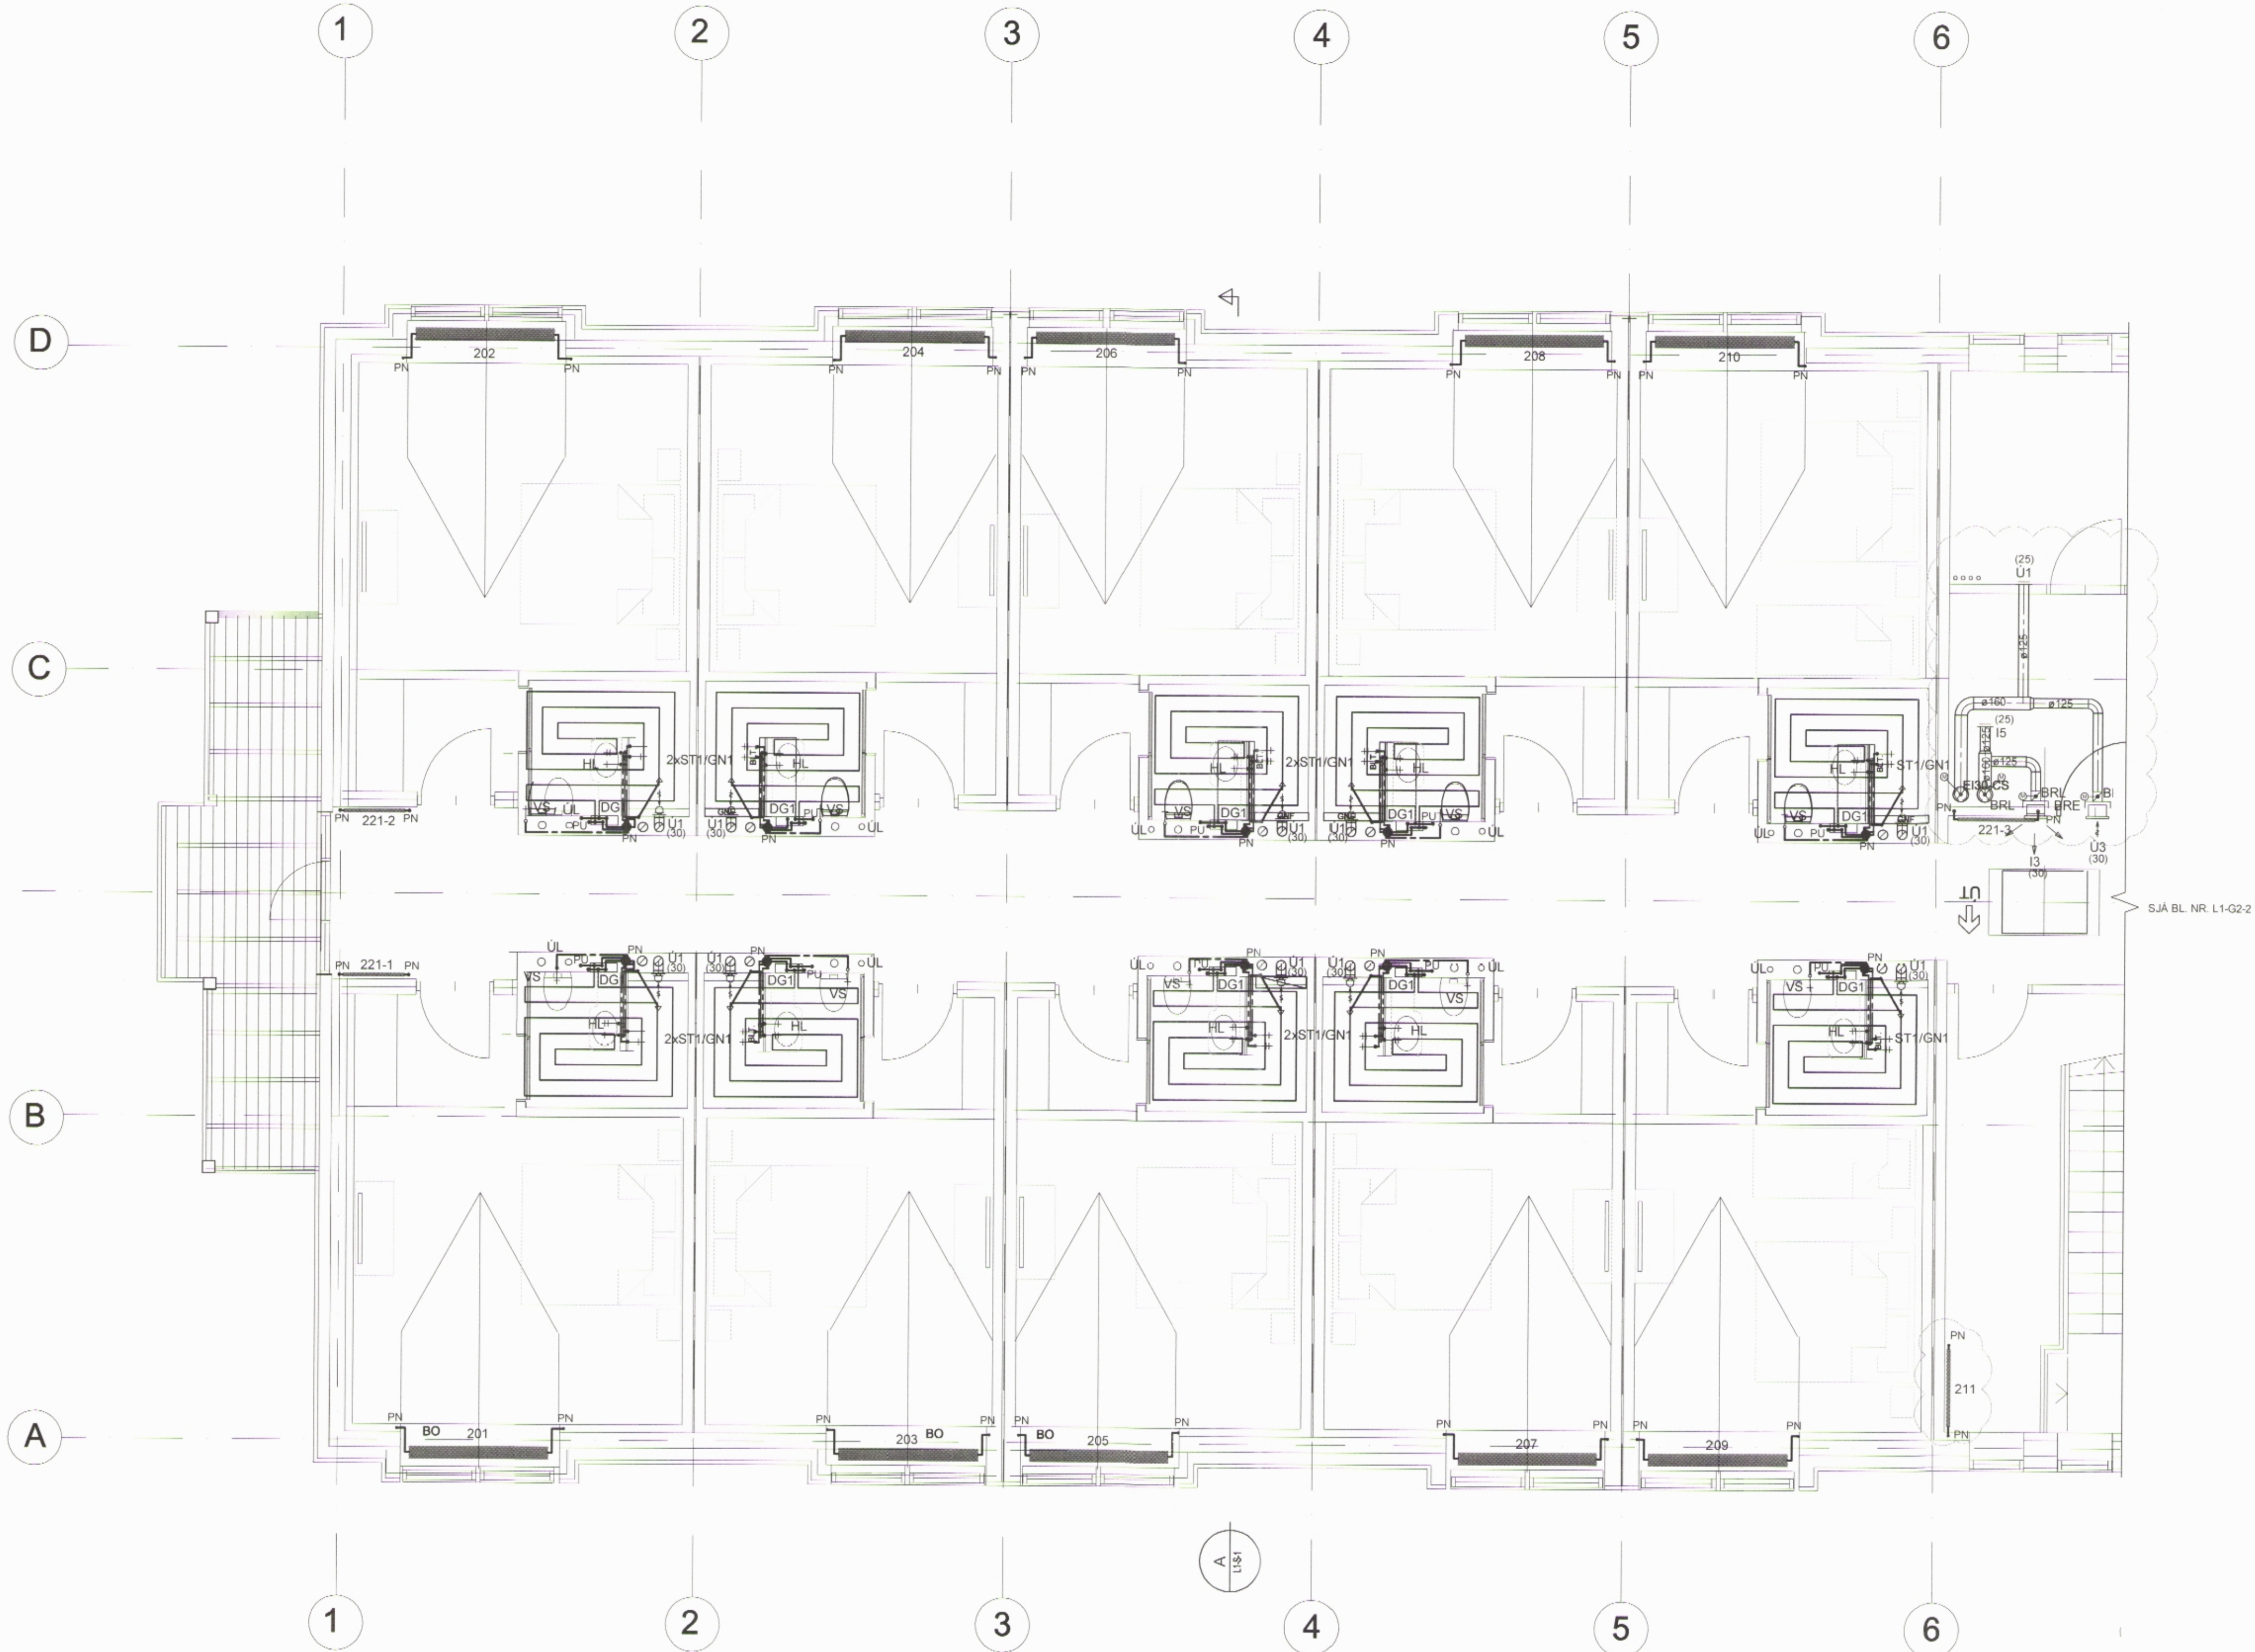

TILVÍSANIR:  
ALMENNAR SKÝRINGAR ..... SJÁ BL. NR. L1-A-1

HB	DH
B	16.04.2015 LOFTRÆSINGU BÆTT VÍÐ ÖFN FERÐUR
A	25.06.2014 FÁRSLA Á LÖGN V. STURU LOFTRÆÐUR BREYTT HB SH
BR	DAGS BREYTING REKRN TEKN

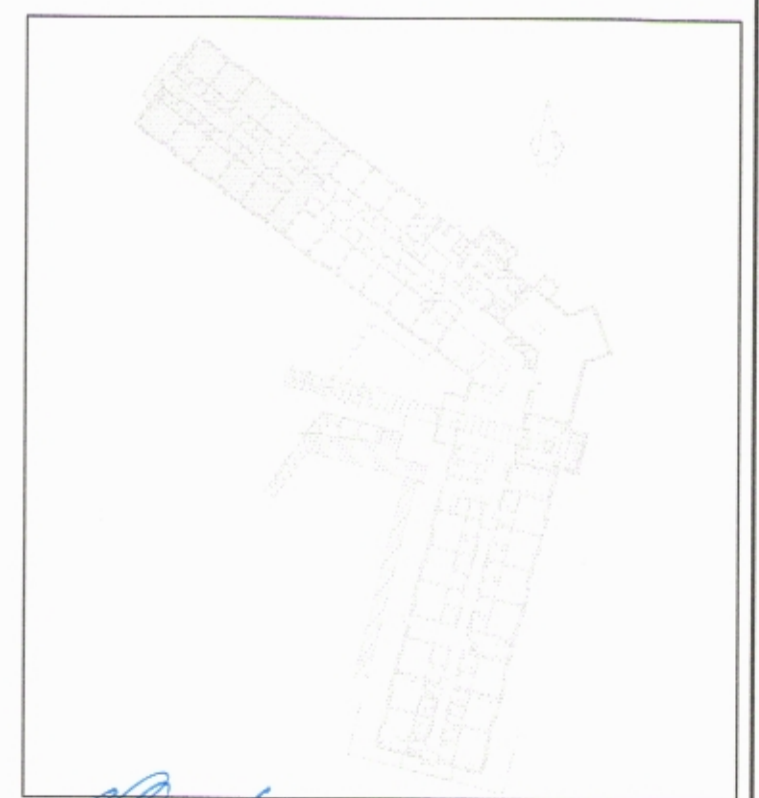

*VSÓ RÁÐGJÖF*  
HÖNNUNARSTJÓRI  
SAMBÝRKT  
KJ  
30085-0000

SNORRAGATA 3, SIGLUFIRÐI  
HÓTEL SUNNA

BRIFA- HITA OG LOFTRÆSISKERFI	HÖNNUNARSTJÓRI	HB / DH
2. HÆÐ	YFIRÁRÐ	
GRUNNMYND	SAMBÝRKT	KJ
KV. 1:50 (A1) / 1:00 (A3)	REYKJAVK	02.06.2014
VERKFR.	TEKRN. NR.	BR
13211	L1-G2-1	B

KVARDI 1:50

