


ARTUR HÖNNUNARSTJÓKA  
DAGSEIÐING ADALPAPPÍRATTA


HÖNNUNARSTIG: VERKTEIKNING

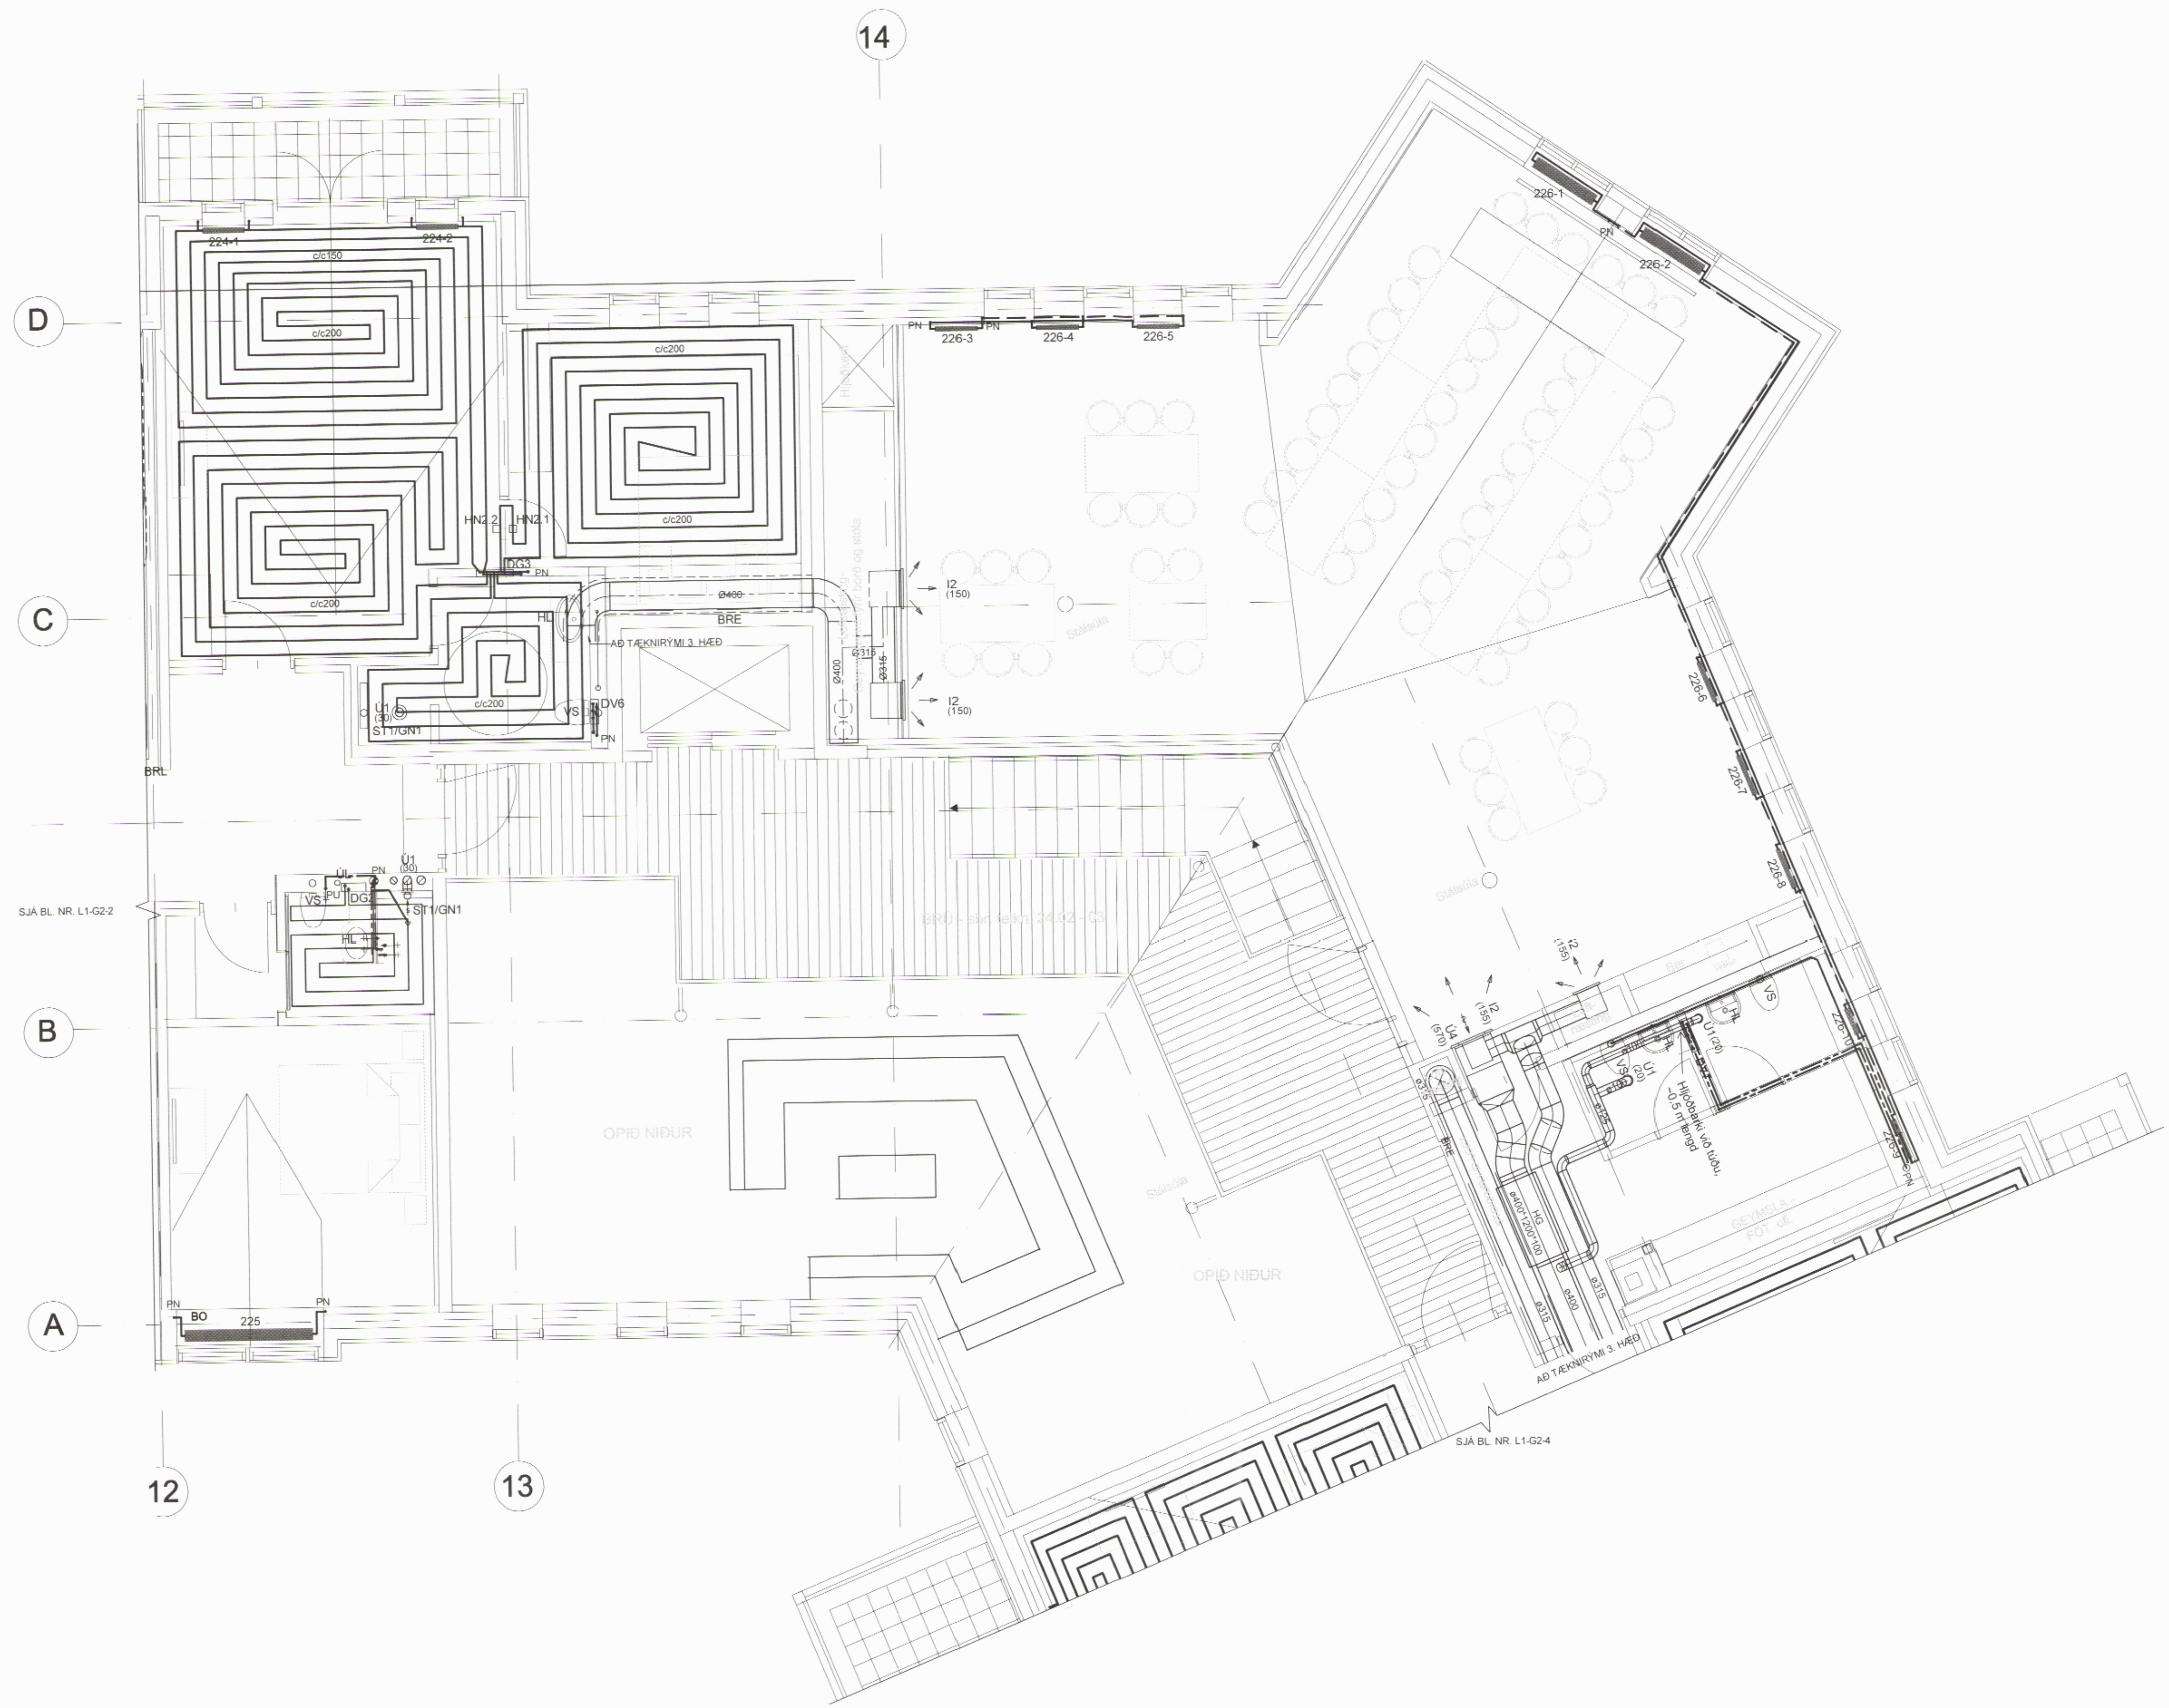

TILVÍSANIR:

ALMENNAR SKYRINGAR ..... SJÁ BL. NR. L1-A-1

BR. DAGS. BREYTING. REKNI. TEIKN.

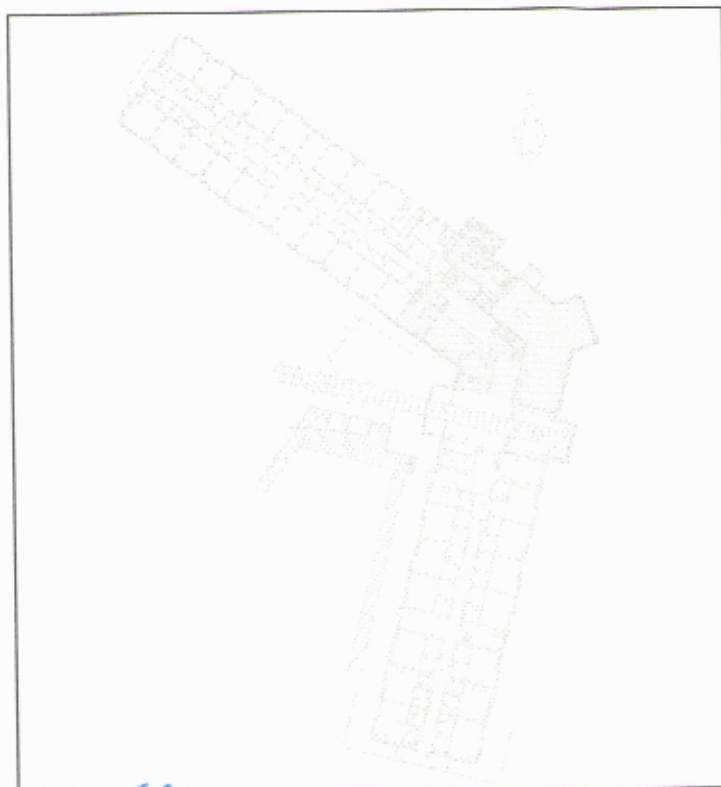

*Handwritten signature*  
**VSÓ RÁÐGJÖF**

BORGARTÚN 20, 105 REYKJAVÍK, Sími 595 9000, SímiRÉP 595 9010, NETTÍFANG [vs@vs.is](mailto:vs@vs.is)

SNORRAGATA 3, SIGLUFIRÐI  
HÓTEL SUNNA

ÞRIFA- HITA OG LOFTRESIKERFI  
2. HÆÐ  
GRUNNMYND

HANNAVEITIKON HÖ / ÞH  
YFIR ARB.  
SAMÞYKKT *Handwritten signature* Kjarlani Halgerson  
KT 300857-0003

KVAÐI 1:50 (A1) / 1:100 (A3)  
VERKNR. REYKJAVÍK 18.04.2015

VERKNR. TEIKN NR.  
13211 L1-G2-3

