

GRUNNMYND:


008177

MÓTTÉKIÐ
22. APR. 2015
15.00

ARITUN HÖNNUNARSTJÓRA

DAGSETNING ÁBALUPPDÁTTAR


HÖNNUNARSTIG: VERKTEIKNING

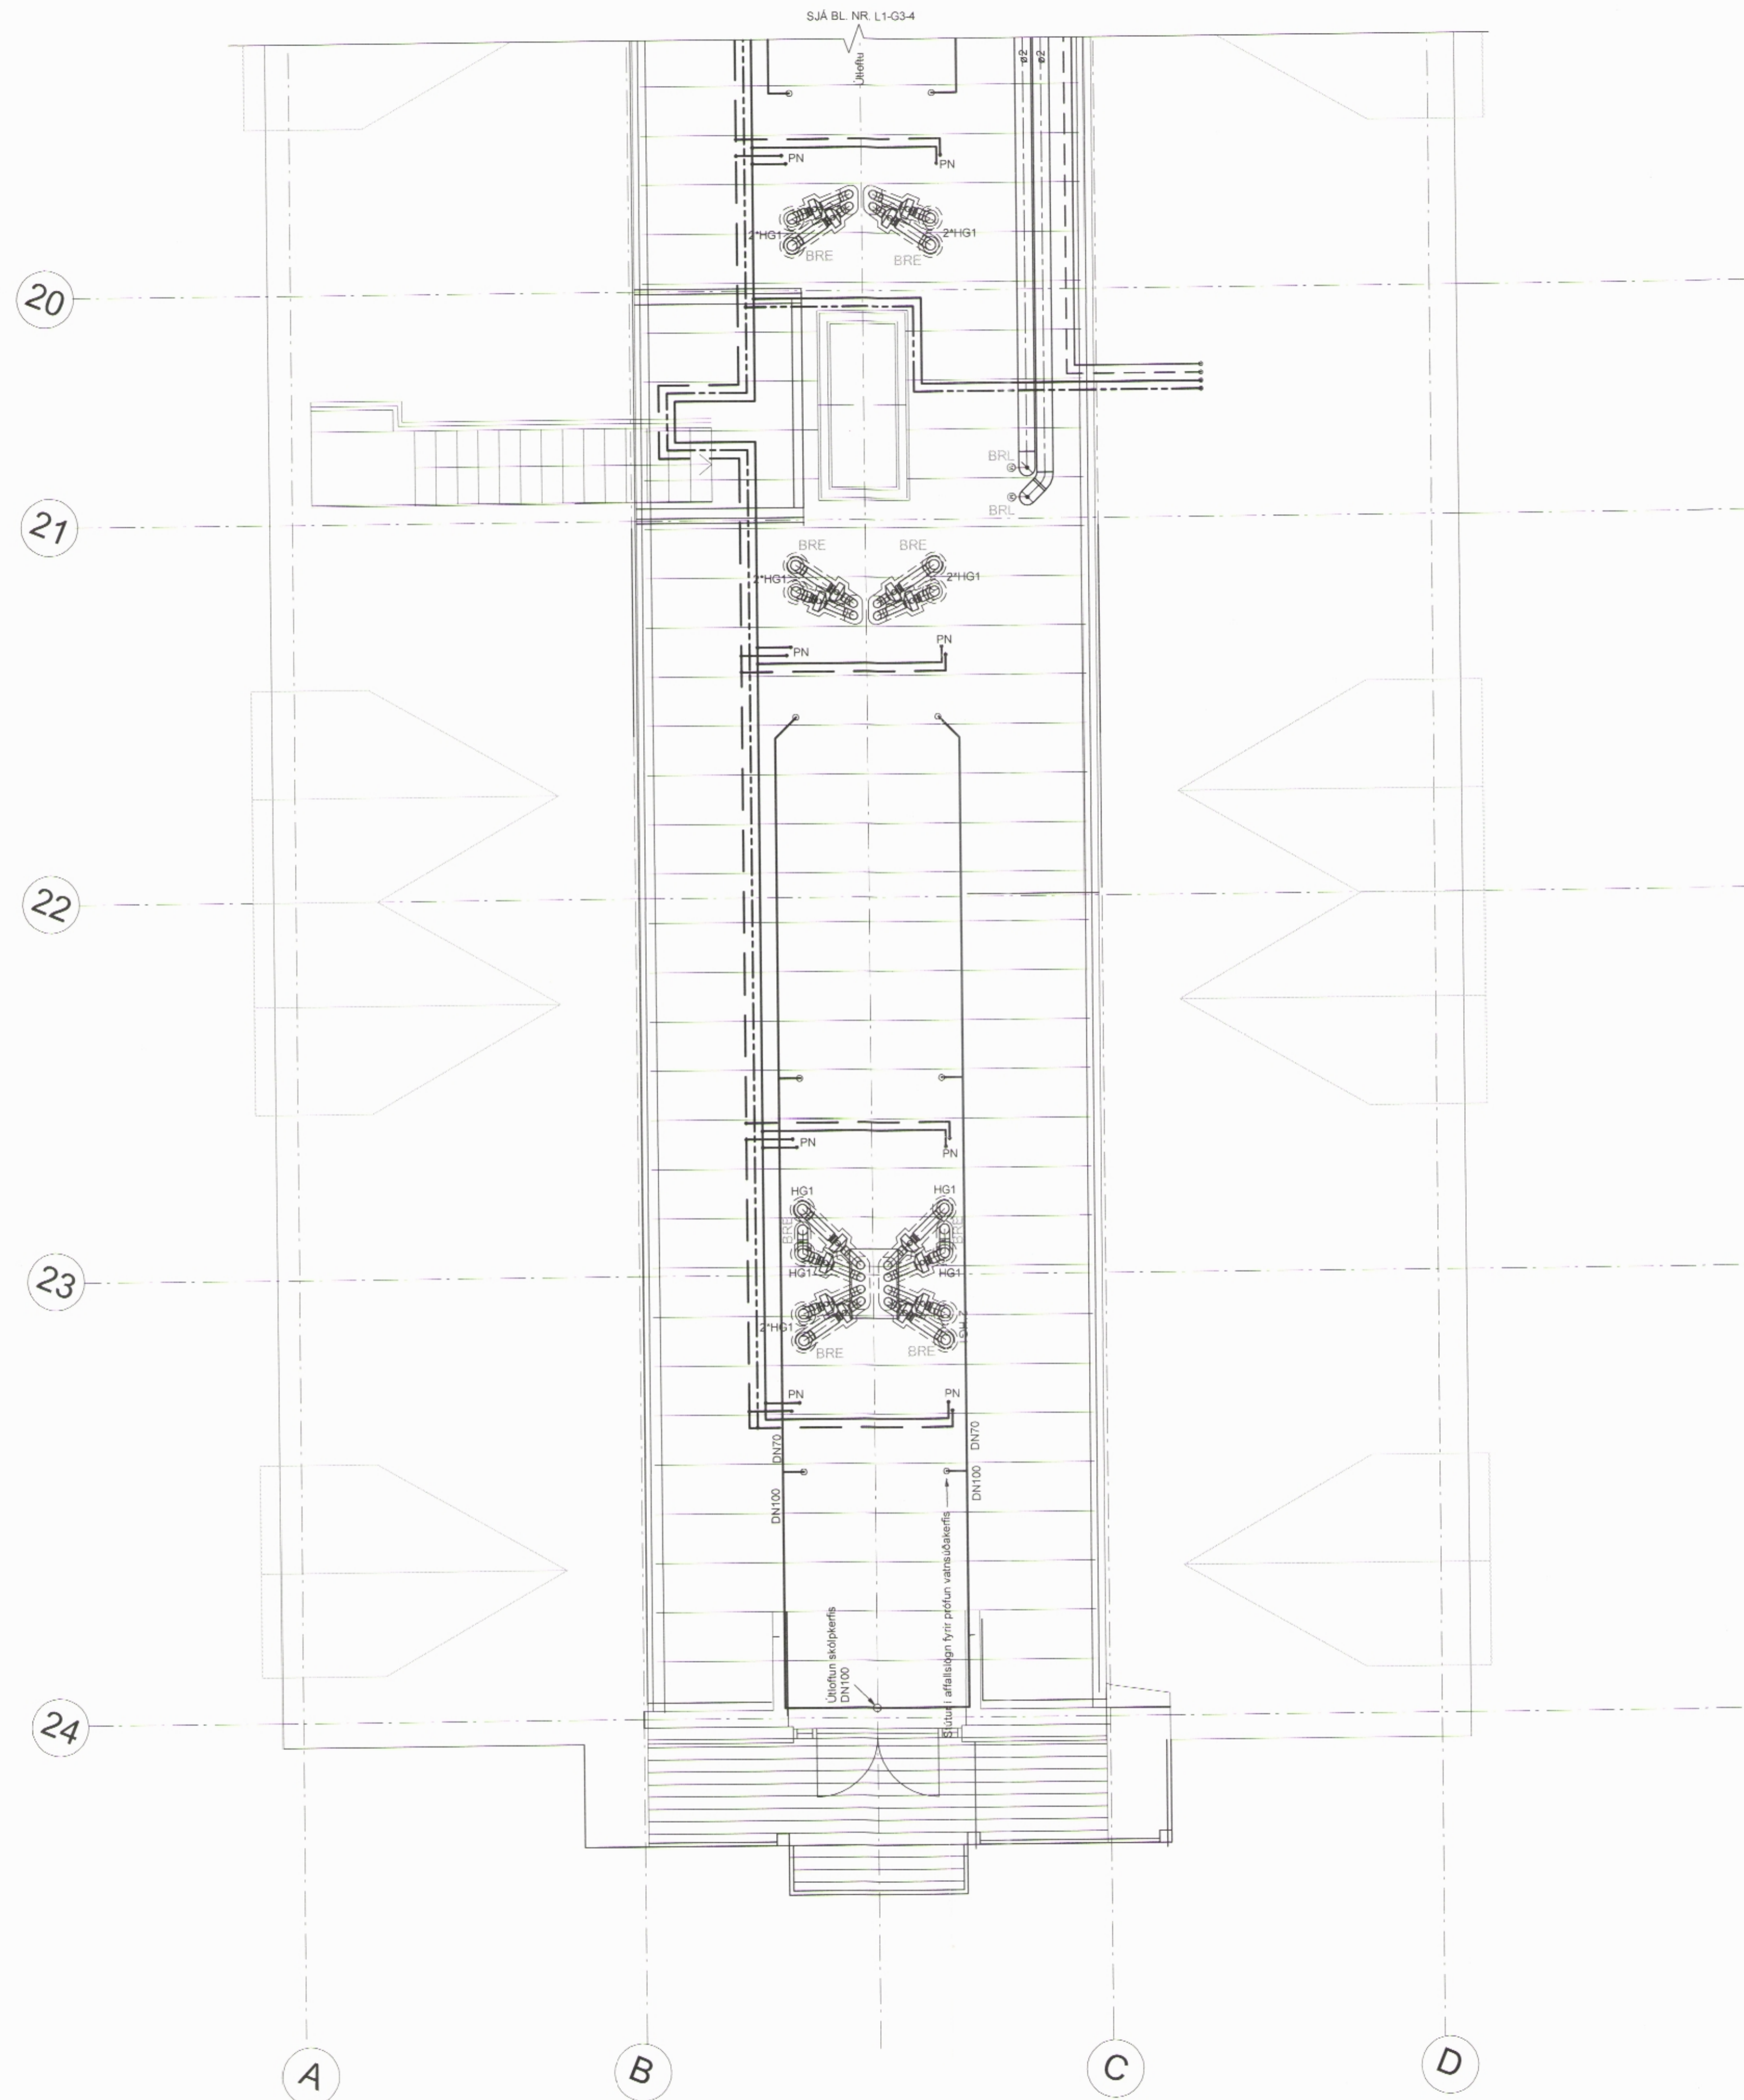

TILVÍSANIR:

ALMENNAR SKÝRINGAR SJA BL. NR. L1-A-1

BR DAGS BREYTING REIKN TEIKN

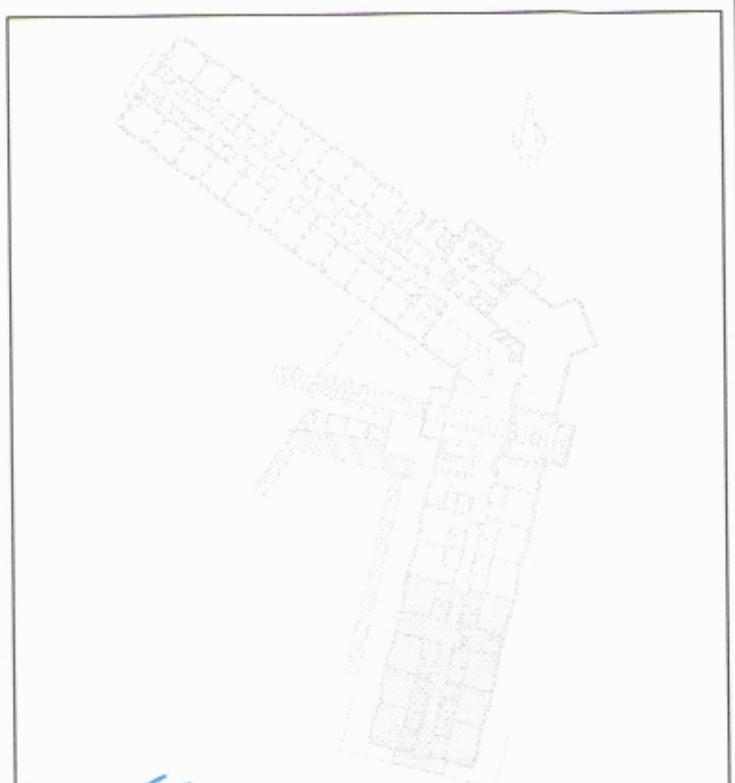

H. Hinnel.

VSÓ RÁÐGJÖF

BORGARTÚN 20, 105 REYKJAVÍK, Sími 565.8000, SímiRDF 565.9010, NETTÍFANG vef@vs.is

SNORRAGATA 3, SIGLUFIRÐI
HÓTEL SUNNA

PRIFA- HITA OG LOFTRÆSISKERFI HANNAÐITERN HB / DH

3. HÆÐ YTRIFARIR

GRUNNMYND SAMTAKS Kvarna Helgason

KV. 1:50 (A1) / 1:100 (A3) KT 300857-5900

VERKFR. HEYKJAVÍK 16.04.2015 BR

13211 L1-G3-5

KVARDI 1:50

