



# Grunnmynd 2. hæðar

M 1:100

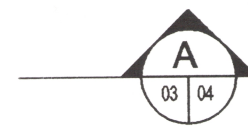

Samþykkt í bygginganefnd  
21.03.2001  
*Ris*  
Byggingafulltrúinn Siglufirði

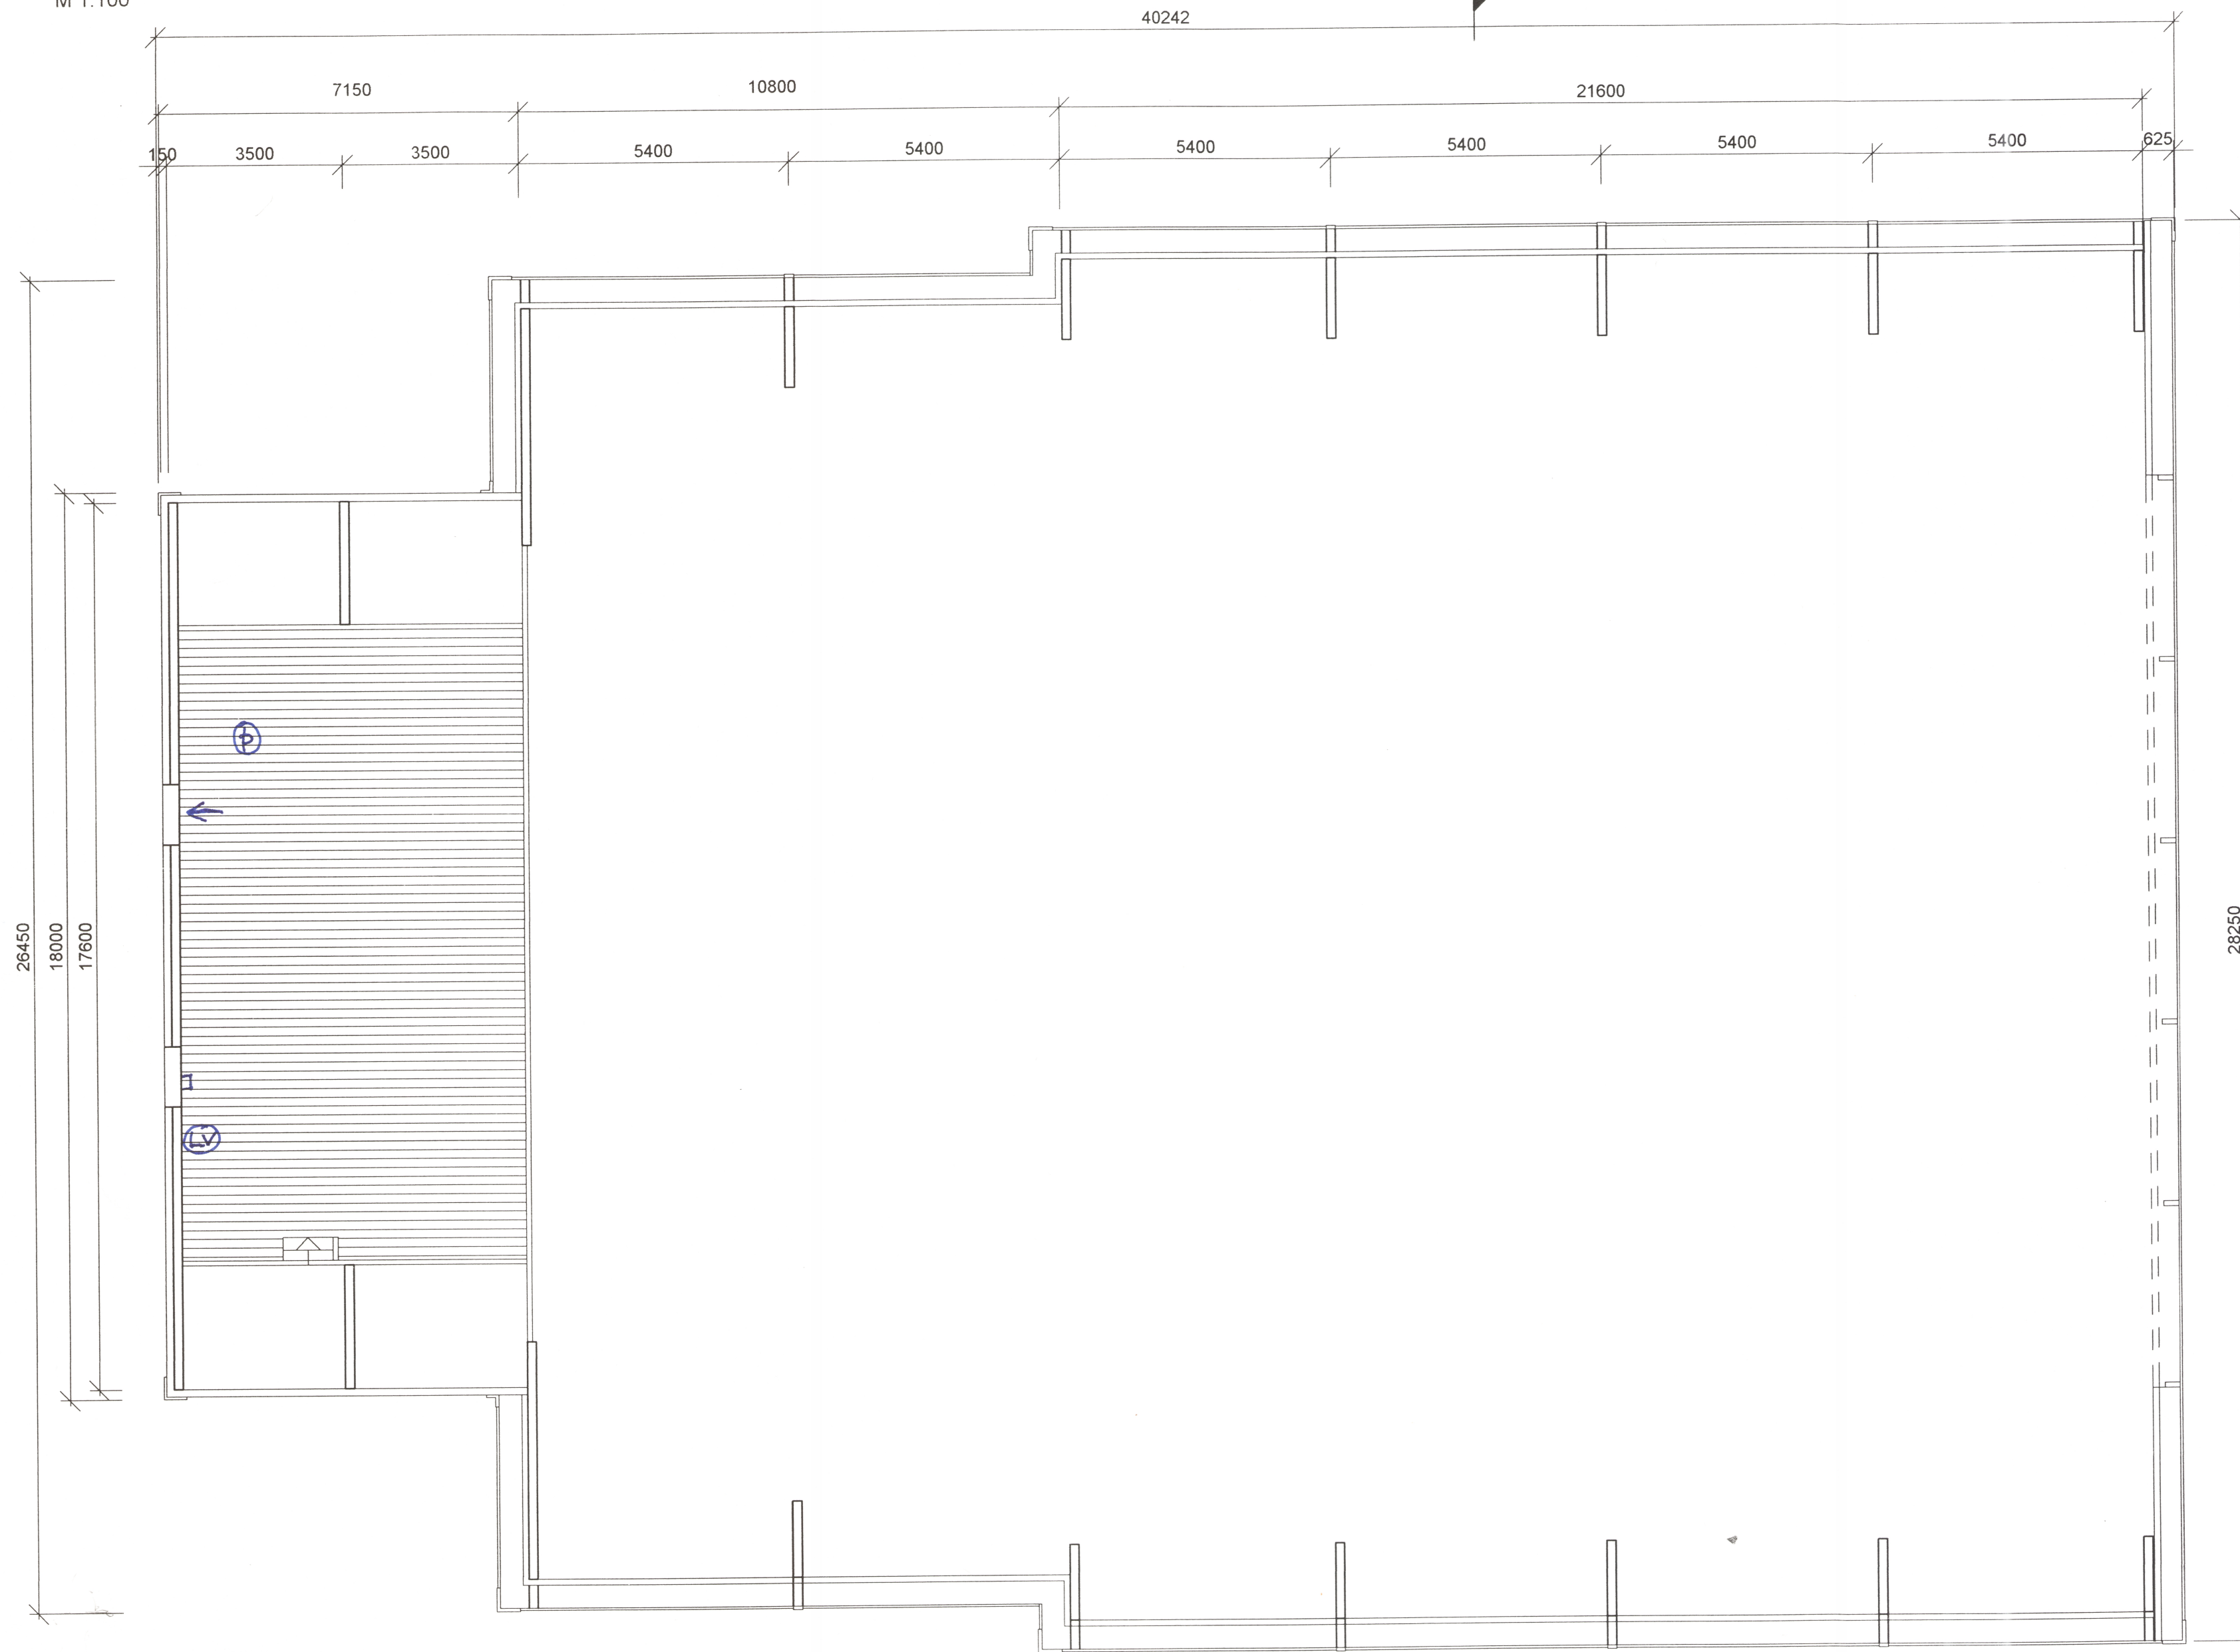

A2

<b>Kænugarður - bátaskemma</b>		
Grunnmynd 2. hæðar		
TEIKNINÖMUR <b>PKS-03</b>	MELIKVARÐI 1:100	ÓTGÁFA <b>B</b>
Ári Páll Leikmyndir/sýningar/söfn Símar: 896 2308/551 1287  Gunnar St. Ólafsson, verkfr. Kt: 310545-3099 grunnmynd-útlit	HANNAÐ 20.03.2001	ÓTGAFA NAFN AP
	TEIKNAD 20.03.2001	GRT
	YFIRFARIÐ	
	SAMP.	