008820

MÓTTEKIÐ
8. ÁGÚ. 2023
Fjallabyggð

Ground Floor Stair Plan
1 : 20

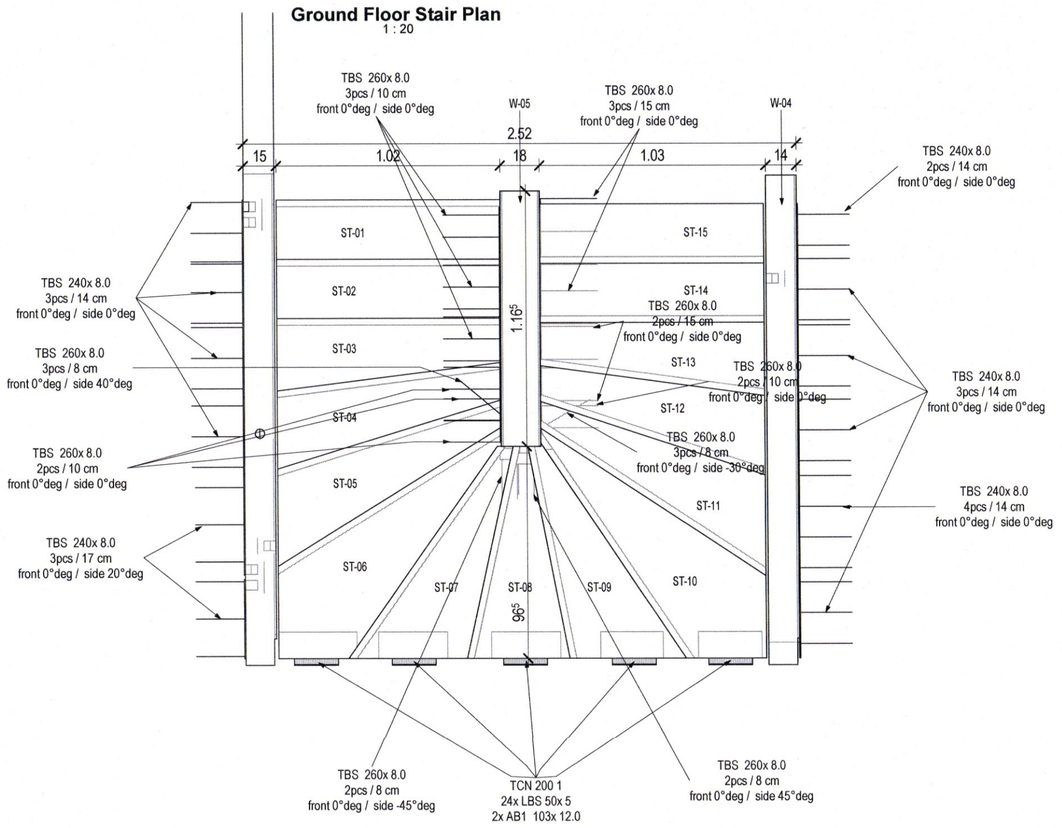

Phase 1		
Mark	Part Type	KLH_Surface
ST-14	180-07s-1-TL	NVQ-NVQ
ST-13	180-07s-1-TL	NVQ-NVQ
ST-12	180-07s-1-TL	NVQ-NVQ
ST-15	180-07s-1-TL	NVQ-NVQ
ST-09	180-07s-1-TL	NVQ-NVQ
ST-10	180-07s-1-TL	NVQ-NVQ
ST-11	180-07s-1-TL	NVQ-NVQ
ST-07	180-07s-1-TL	NVQ-NVQ
ST-08	180-07s-1-TL	NVQ-NVQ
ST-05	180-07s-1-TL	NVQ-NVQ
ST-06	180-07s-1-TL	NVQ-NVQ
ST-02	180-07s-1-TL	NVQ-NVQ
ST-03	180-07s-1-TL	NVQ-NVQ
ST-04	180-07s-1-TL	NVQ-NVQ
ST-01	180-07s-1-TL	NVQ-NVQ
W-10	140-05s-1-TT	NVQ-NVQ
W-08	140-05s-1-TT	NVQ-NVQ
W-09	140-05s-1-TT	NVQ-NVQ
W-06	140-05s-1-TT	NVQ-NVQ
W-03	140-05s-1-TT	NVQ-NVQ
W-07	140-05s-1-TT	NVQ-NVQ
W-04	140-05s-1-TT	NVQ-NVQ
W-02	140-05s-1-TT	NVQ-NVQ
W-05	180-07s-1-TL	NVQ-NVQ
W-01	140-05s-1-TT	NVQ-NVQ

Ground Floor Stair Front
1 : 20

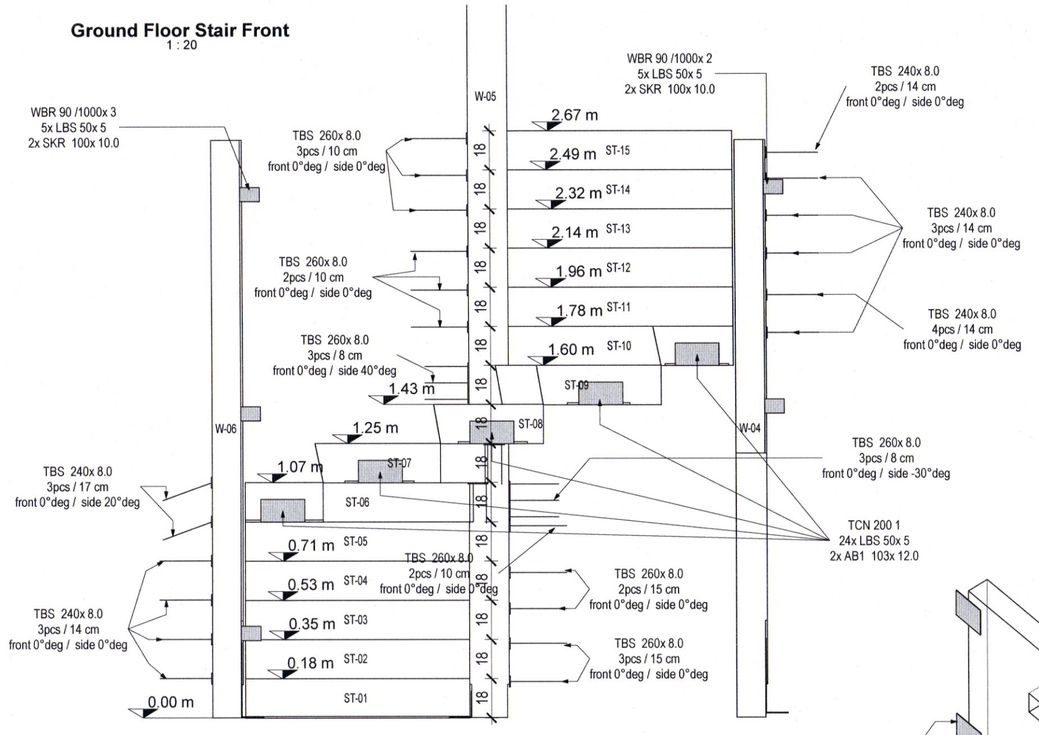

Ground Floor Stair Side
1 : 20

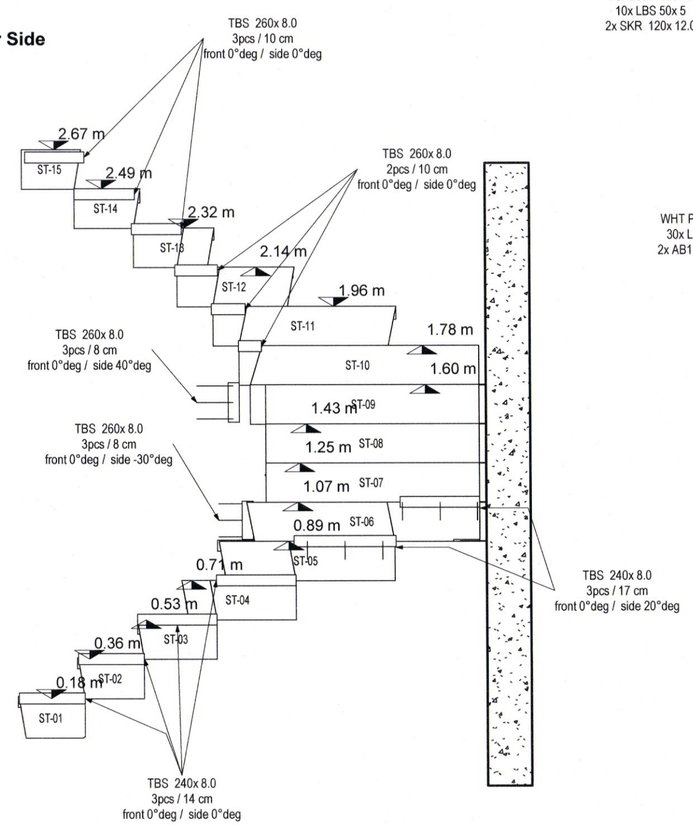

Phase 1 3D

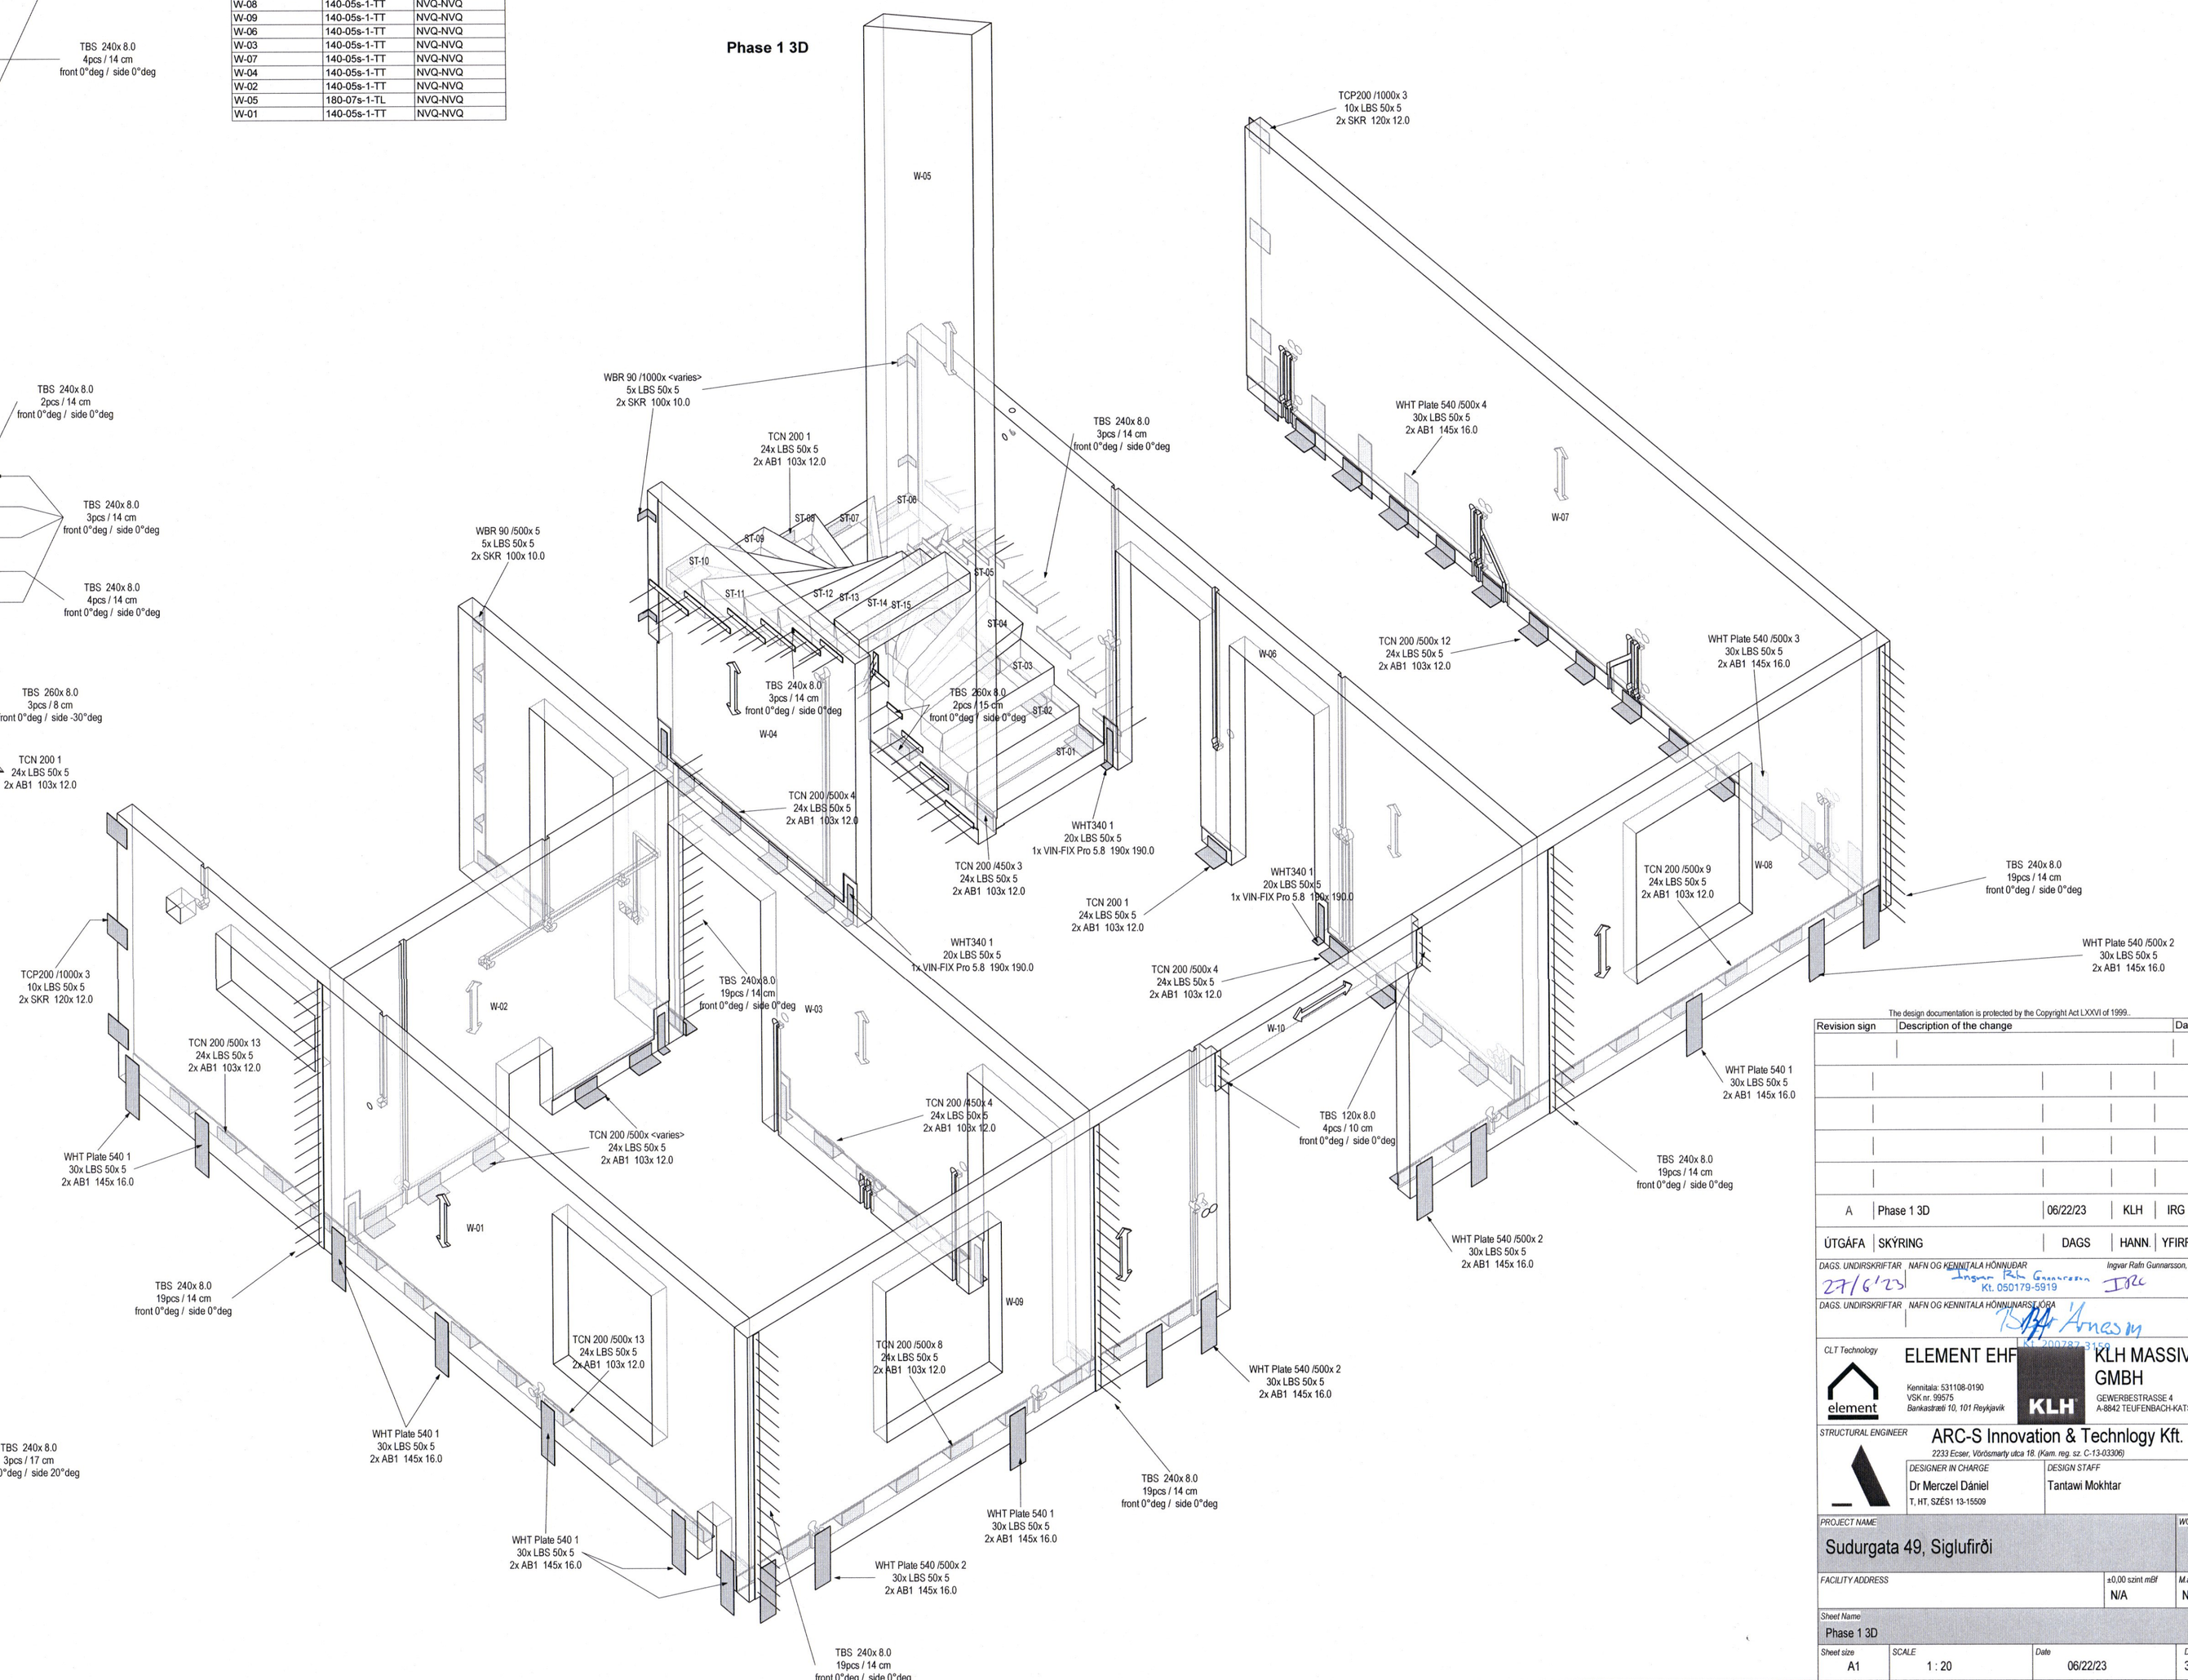

The design documentation is protected by the Copyright Act LXXVI of 1999.

Revision sign	Description of the change				Date
A	Phase 1 3D	06/22/23	KLH	IRG	IRG
ÚTGÁFA	SKÝRING	DAGS	HANN.	YFIRF.	SAMÞ

DAGS. UNDIRSKRIFTAR: 27/6/23 — NAFN OG KENNITALA HÖNNUÐAR: Ingvar Rafn Gunnarsson Kt. 050179-5919 — Ingvar Rafn Gunnarsson, kt. 050179-5919

DAGS. UNDIRSKRIFTAR — NAFN OG KENNITALA HÖNNUNARSTJÓRA

CLT Technology
element
ELEMENT EHF
Kennitala: 531108-0190
VSK nr. 99575
Bankastræti 10, 101 Reykjavík

KLH
KLH MASSIVHOLZ GMBH
GEWERBESTRASSE 4
A-8842 TEUFENBACH-KATSCH

STRUCTURAL ENGINEER
ARC-S Innovation & Technlogy Kft.
2233 Ecser, Vörösmarty utca 18 (Kam. reg. sz. C-13-03306)

DESIGNER IN CHARGE	DESIGN STAFF
Dr Merczel Dániel T, HT, SZÉS1 13-15509	Tantawi Mokhtar

PROJECT NAME: Sudurgata 49, Siglufirði

WORK:

FACILITY ADDRESS

±0,00 szint mBF: N/A

M.adó T.víz mBF: N/A

Sheet Name: Phase 1 3D

Sheet size	SCALE	Date	Drawing No.
A1	1 : 20	06/22/23	3.02