





Blas Árnæs M
KT. 240787-3159

ÁRTUN HÖNNUNASTJÓÐA: KT.
SERUPPRÁTTUR ER Í SAMBÆMI V/D AÐALUPPDÆTTI.

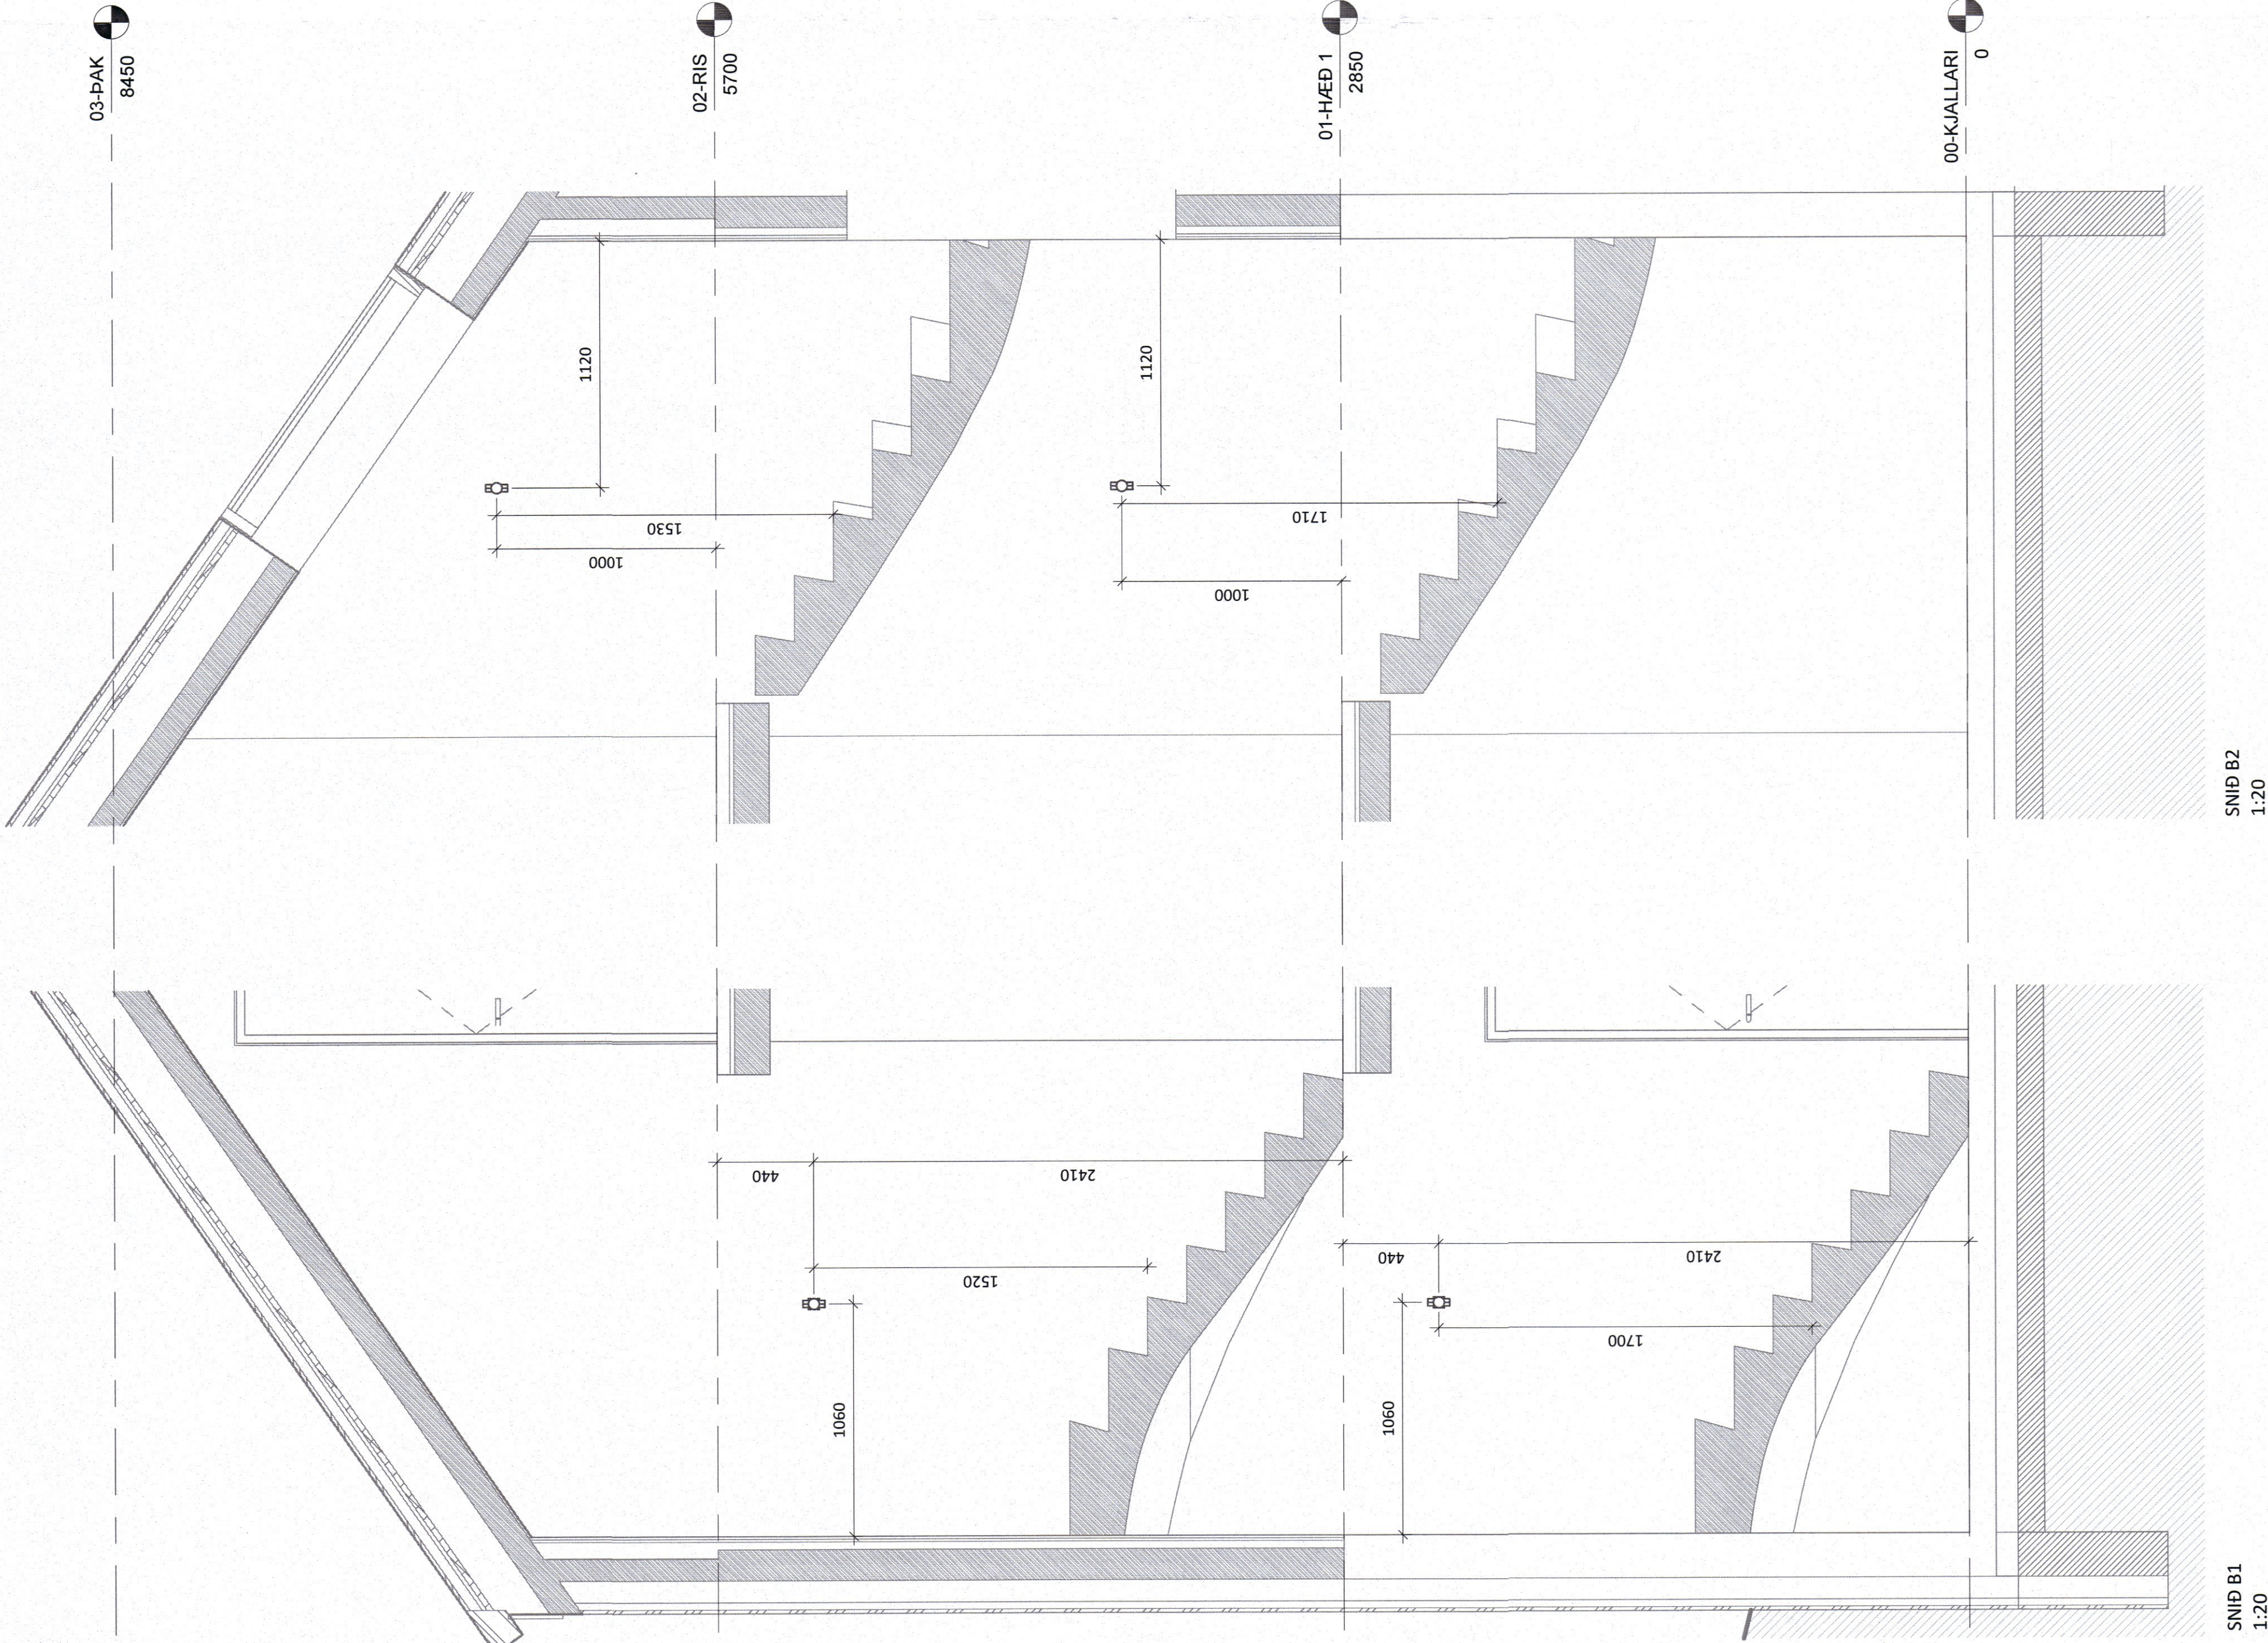

SNID B1
1:20

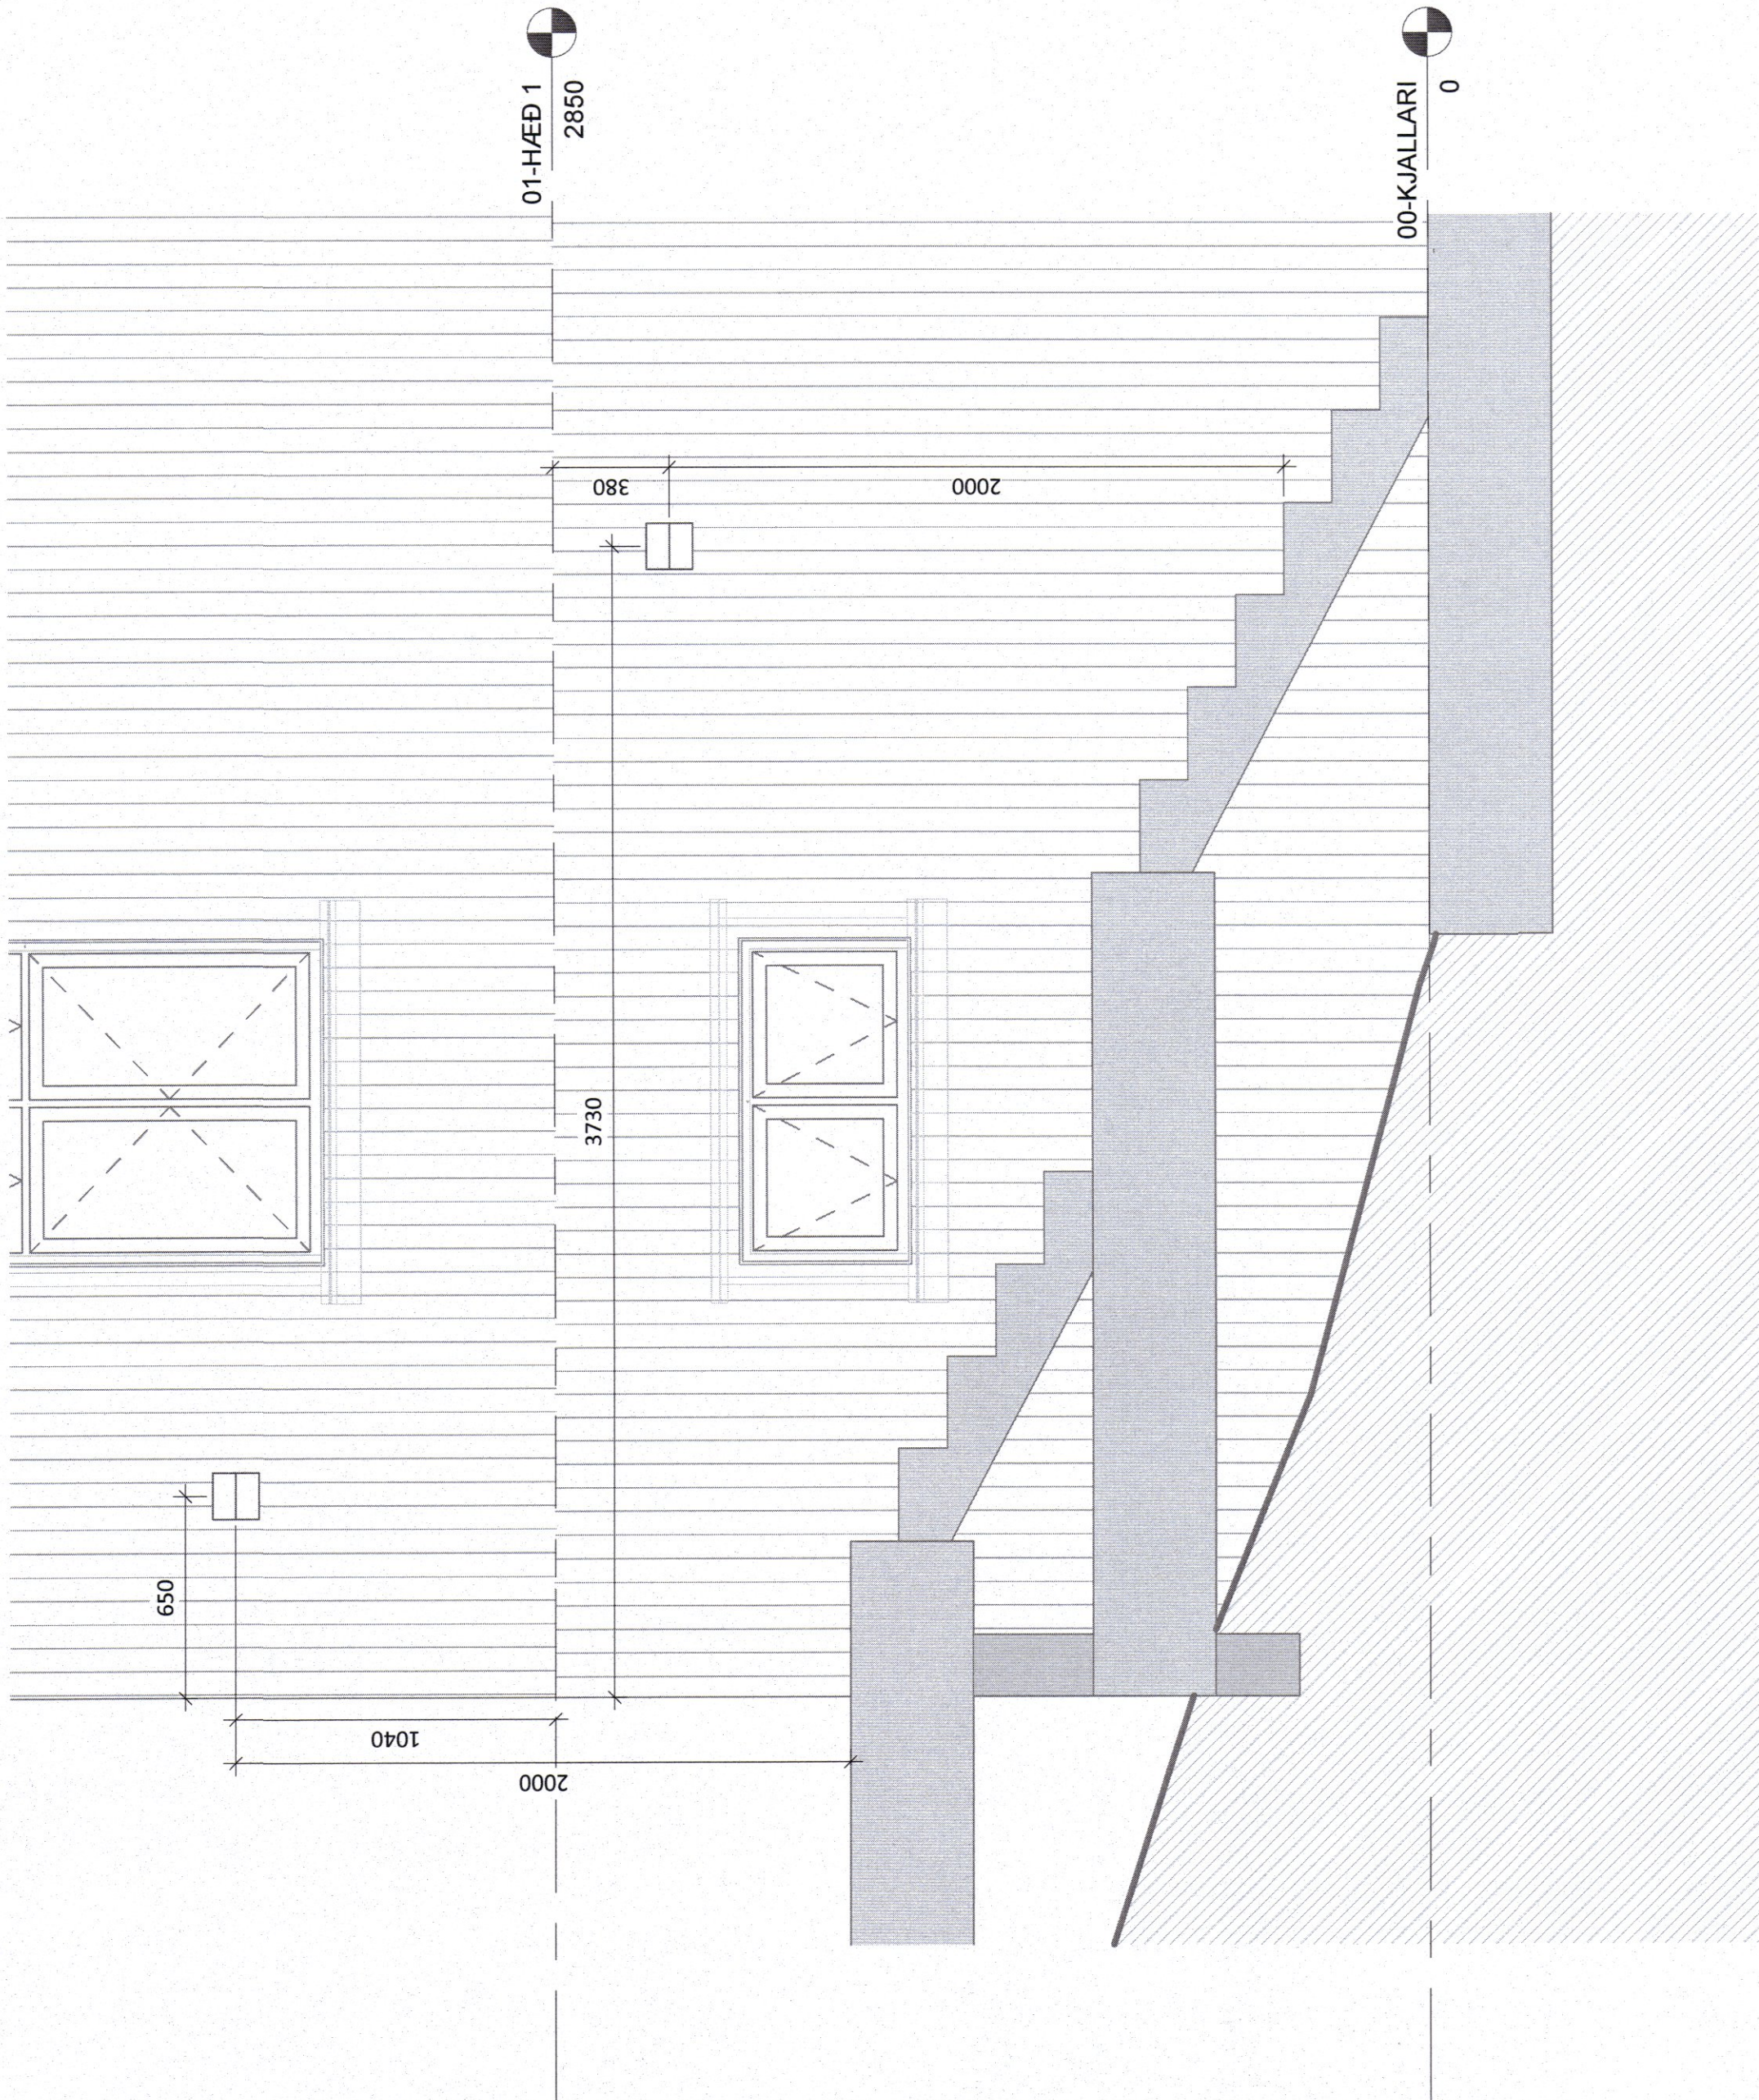

SNID B3
1:20

A 25.04.23 PÁG UPPFÆRD TEIKNING
NR. DAGS YF. LÝSING



SUÐURGATA 49 SIGLUFJÖRÐUR
ÍBUDARHÚS

ALMENNAR LÁG- OG SMÁSPENNULAGNIR
SNIDMYND LÝSING Í STIGA
SNIDMYND LÝSING Á GAFLI

SAMÞYKKT: <i>Pon Björk Samundadóttir</i>	KT. 240787-3029	<i>b.p.s.</i>
HÖNNUÐUR	YFIRFABD	DAGS. ÚTG.
DBS	PÁG	DAGS. BRÉTTI
MRK. (A)	VERKFR.	25.04.23
1:20	23009	8-0002
Ferilll ehf.	Mörkn 1. 108	Rekjavík
Sími: 575 1600	www.ferilll.is	