

MÓTTEKIÐ

15. FEB. 2023

Fjallabyggð

SKÝRINGAR:
ALMENNAR SKÝRINGAR SJÁ TEIKNINGU NR. B0

ÁLAG Á GRUNNI <0,3 MN/m²
SÖKKLAR STEYPTIR Á FROSTFRÍA ÞJAPPAÐA Fyllingu.

GÖT FYRIR LAGNIR SJÁ LAGNATEIKNINGU.

ÖLL MÁL í mm NEMA ANNAD SÉ TEKID FRAM.

B	22.8.2018	Kjallari stækkaður, sniði 3 breytt	BSJ
A	15.5.2018	Sökkull við skorstein færður. Kjallari stækkaður	BSJ
Útg.	Dags.	Breyting	Br.af:

Verkefni:

Syðri-Á Kleifum

Staður:

Ólafsfjörður

Teikniflokkur:

Burðarþol

Landnúmer:

Staðgreinir:

Grunnmynd sökkla og snið			
Teiknað af:	BSJ	Mælikvarði:	1:50 / 1:20
Yfirfarið af:	AÖB	Dagsetning:	21.12.2017

Hönnuður:


Hönnunarstjóri:

AVH


Anna Margrét Hauksdóttir arkitekt - kt. 120665-3169
Anton Örn Brynjarsson verkfræðingur - kt. 270559-7199
Fanney Hauksdóttir arkitekt - kt. 170561-7249

AVH ehf. - Arkitektúr-Verkfræði-Hönnun	B01	B
Kaupangi - Mýrarvegi - 600 Akureyri / Sími: 460 4400 Þinghólstræti 27 - 101 Reykjavík / Sími 561 4400 avh@avh.is - www.avh.is	Númer	Útgáfa


HÖNNUÐUR ÁSKILUR SÉR ALLAN RETT Á TEIKNINGUM - FJÓLFÖLDUN ER HÁÐ SKRIFLEGU SAMÞYKKI

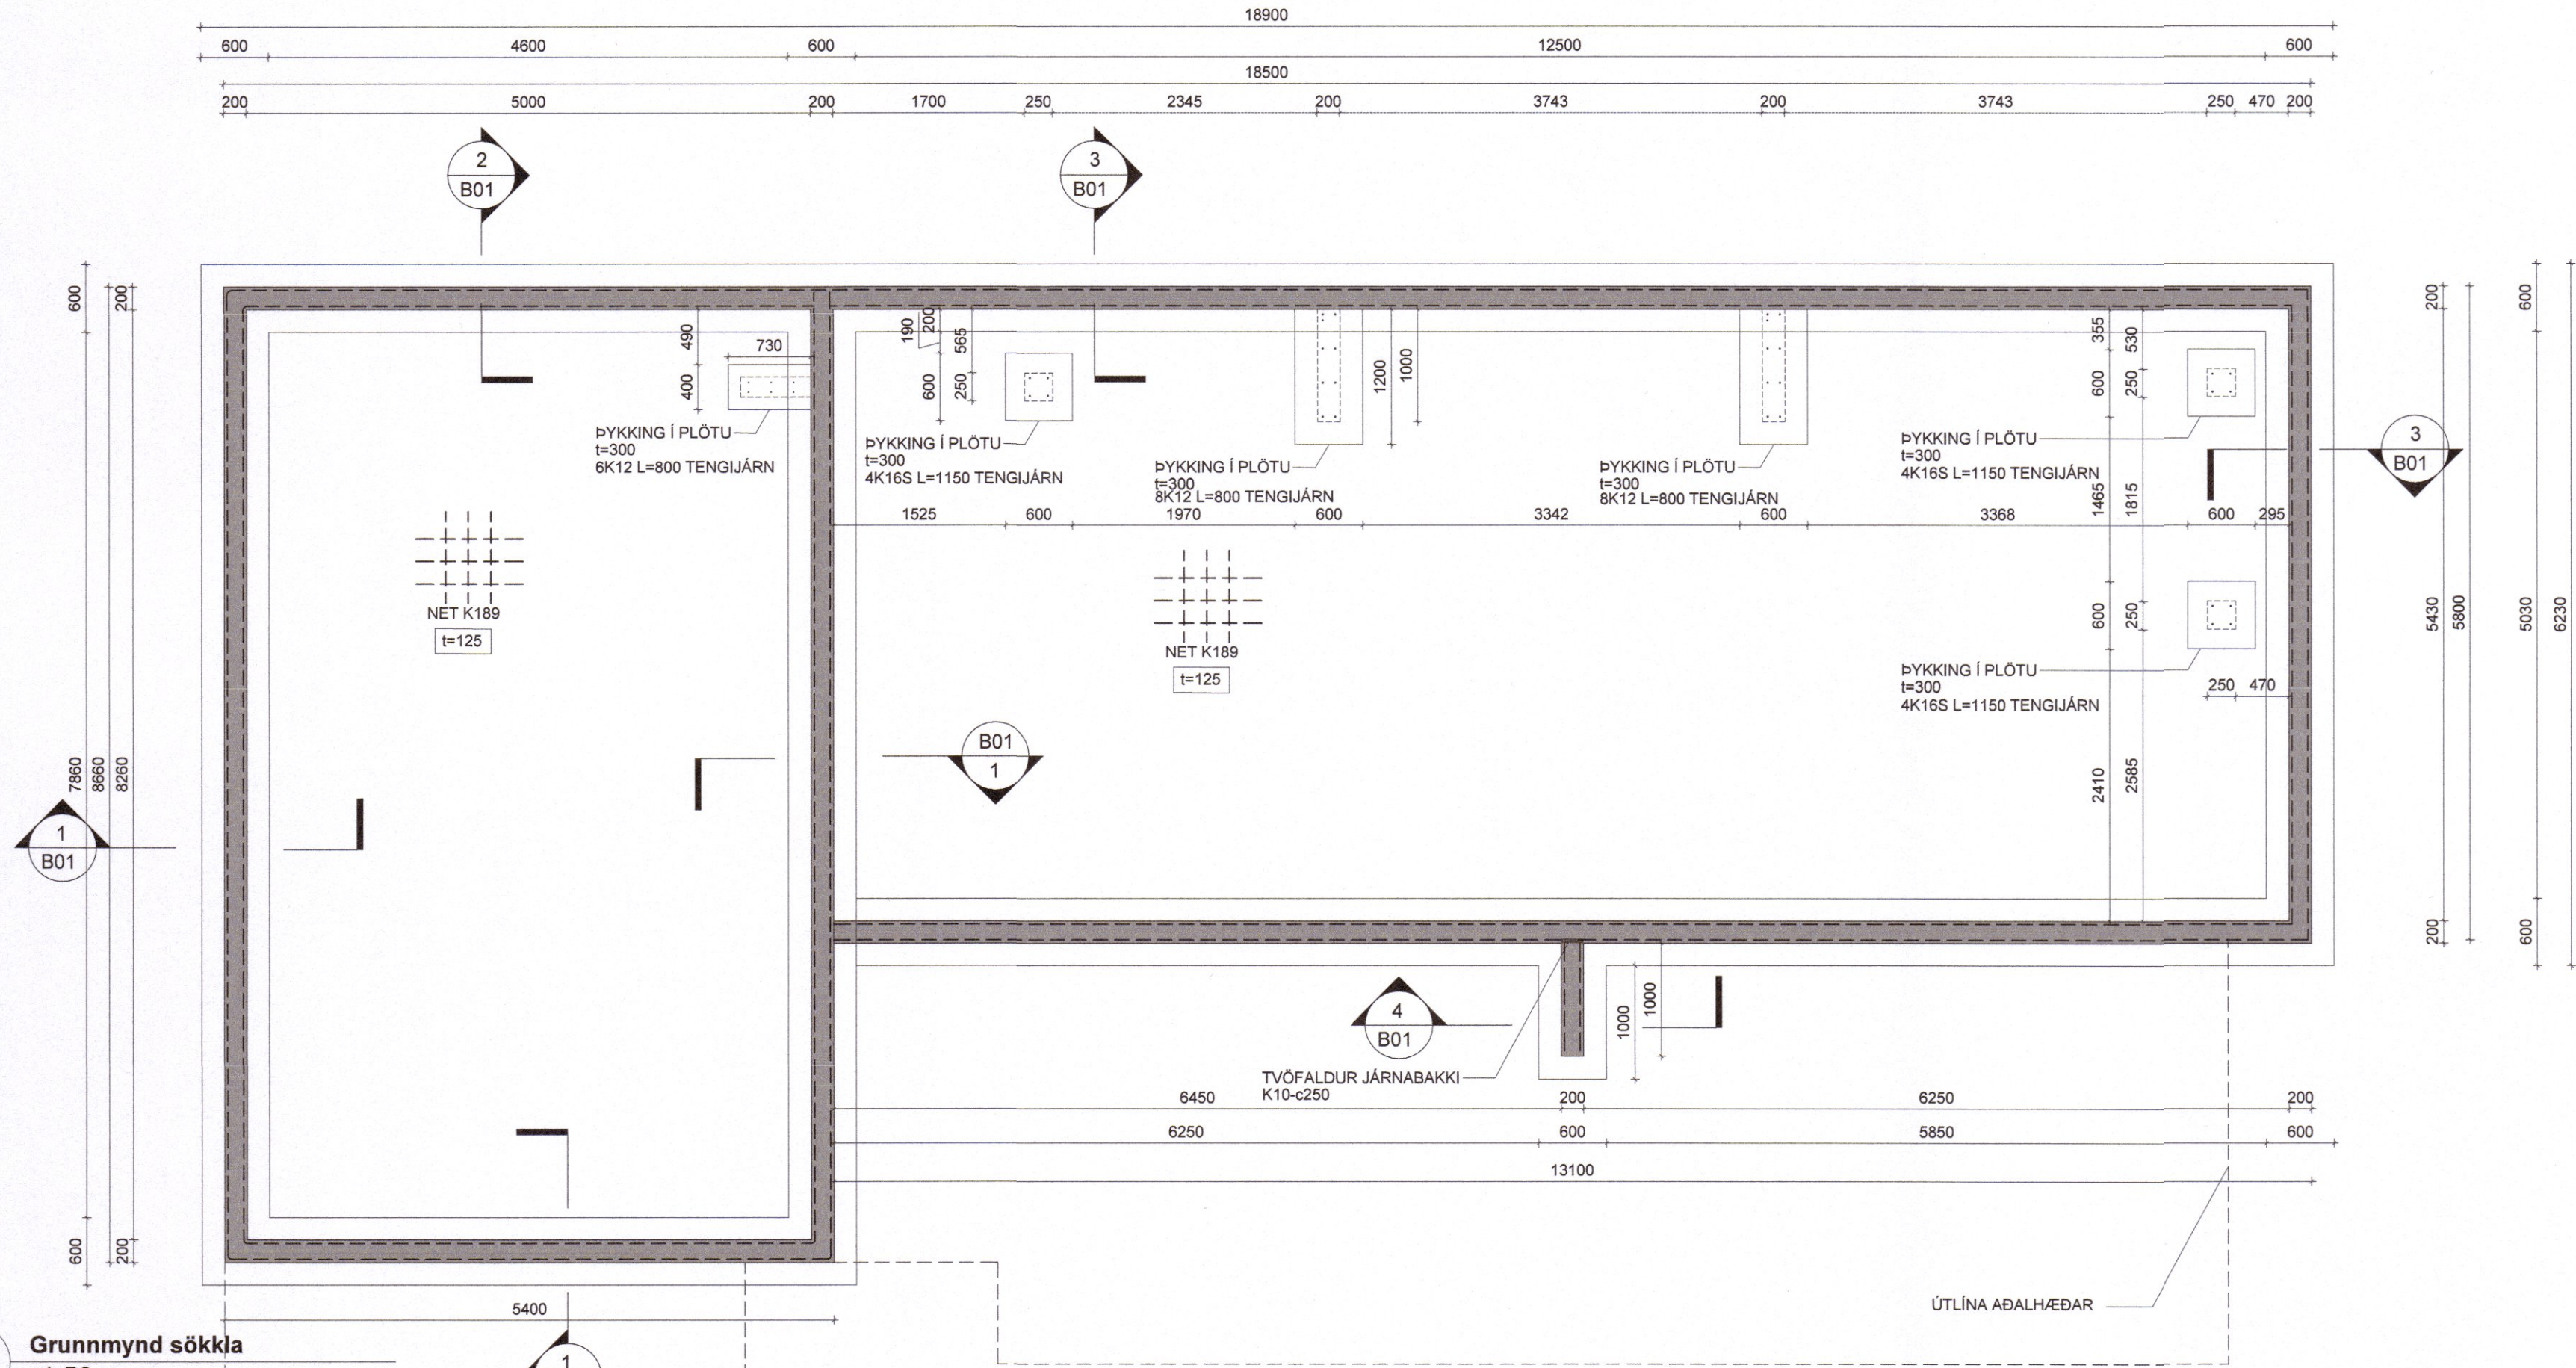


1 Grunnmynd sökkla 1:50

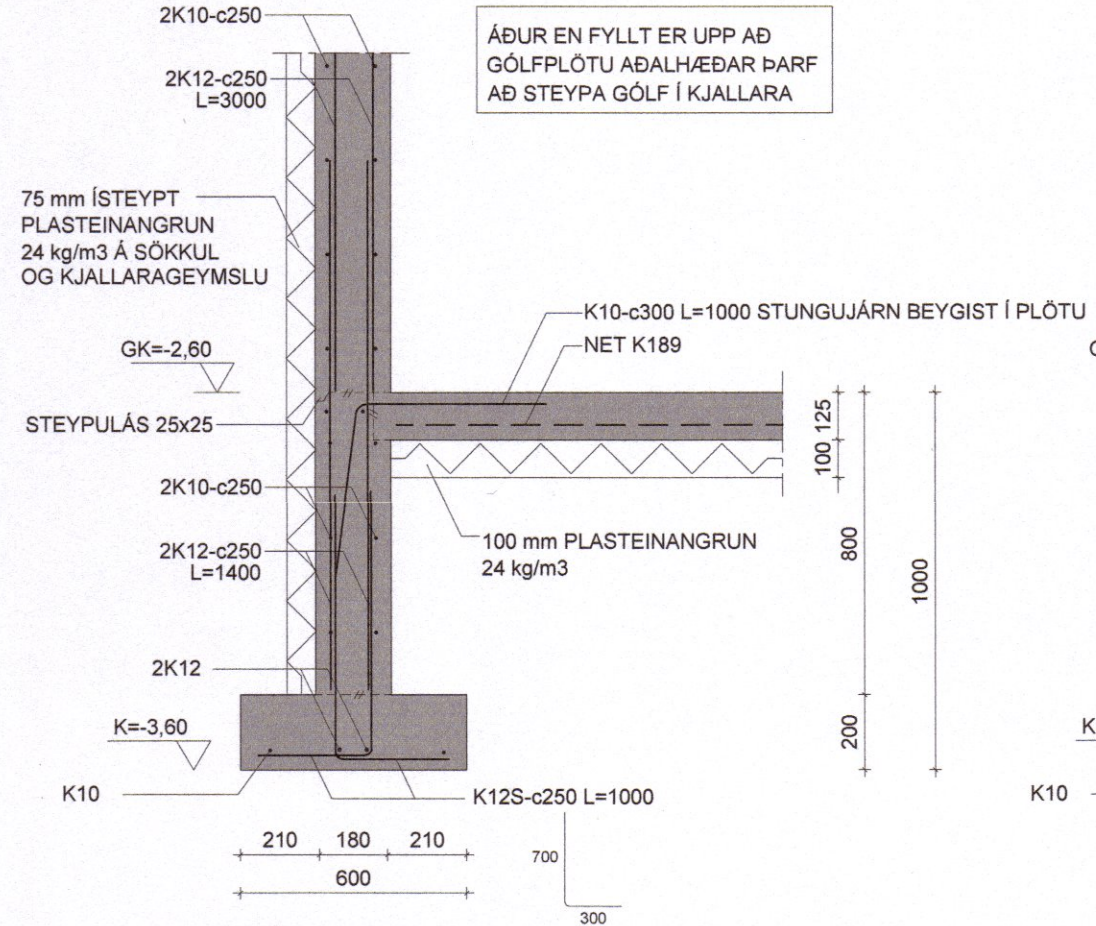


1 Snið 1:20

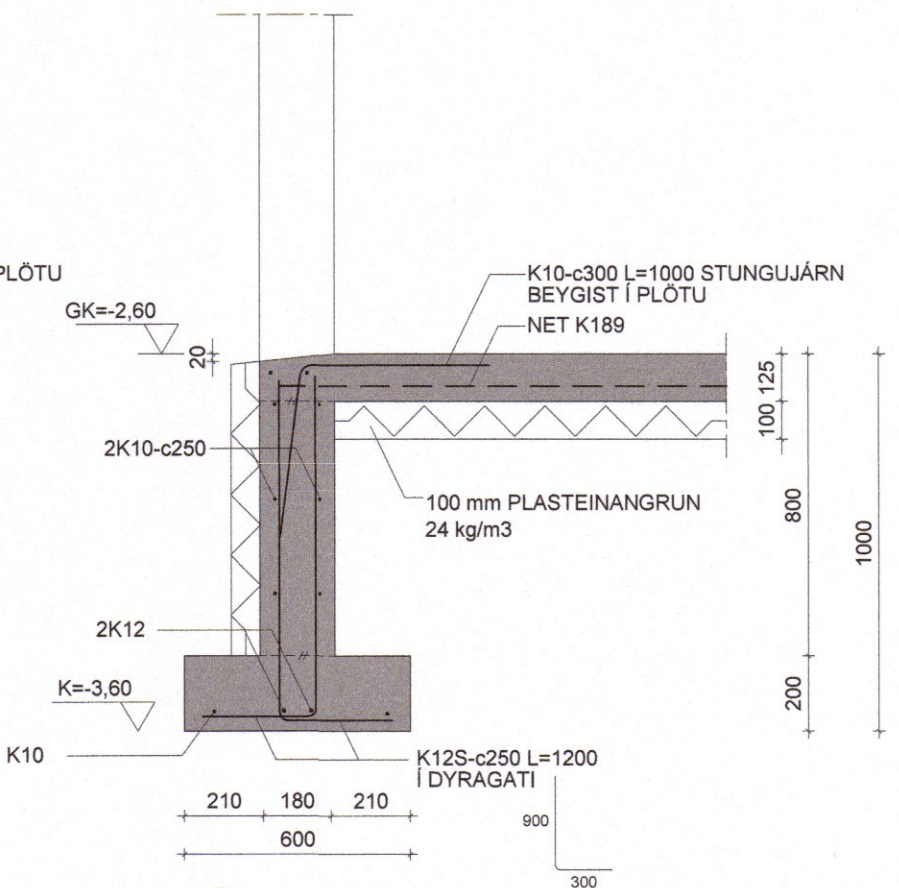

2 Snið 1:20

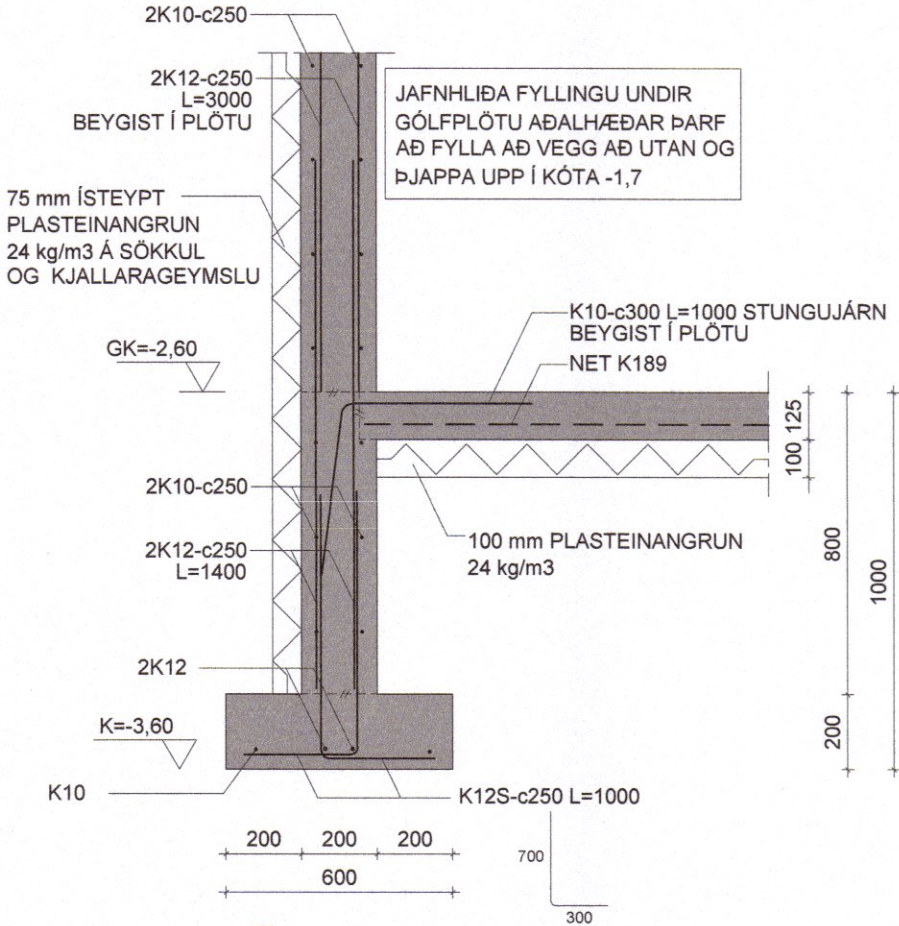

3 Snið 1:20

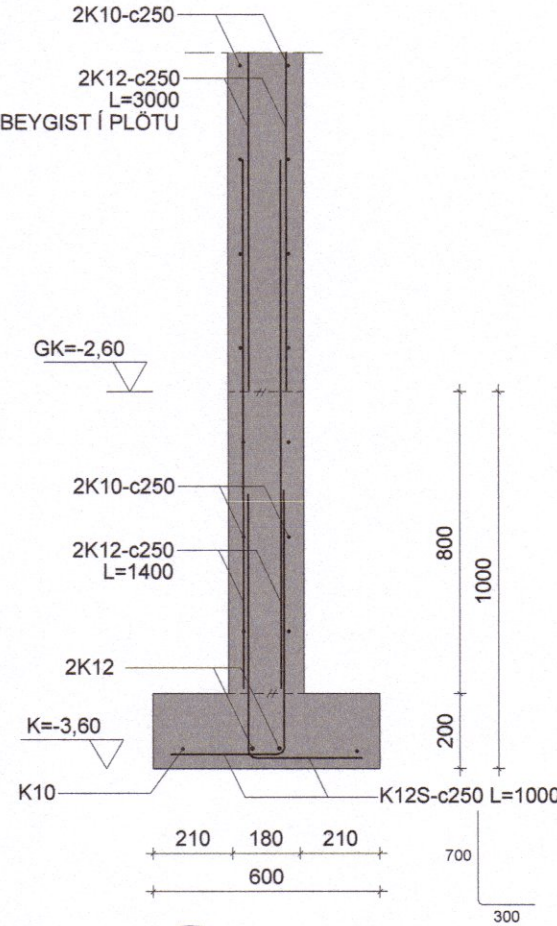

4 Snið 1:20