


SKÝRINGAR:
ALMENNAR SKÝRINGAR SJÁ TEIKNINGU NR. P0
ÖLL MÁL ERU Í mm.
FRÁGANGUR LAGNA SKAL VERA Í SAMRÆMI VIÐ
GILDANDI STAÐLA OG REGLUGERÐIR.
ALLT LAGNAEFNI SKAL UPPFYLLA GILDANDI
STAÐLA OG REGLUGERÐIR.

- TÁKNAR HEILA PVC FRÁRENNSLISLÖGN
- - - TÁKNAR GATAÐA PVC JARÐVATNSLÖGN
— TÁKNAR PVC REGNVATNSLÖGN

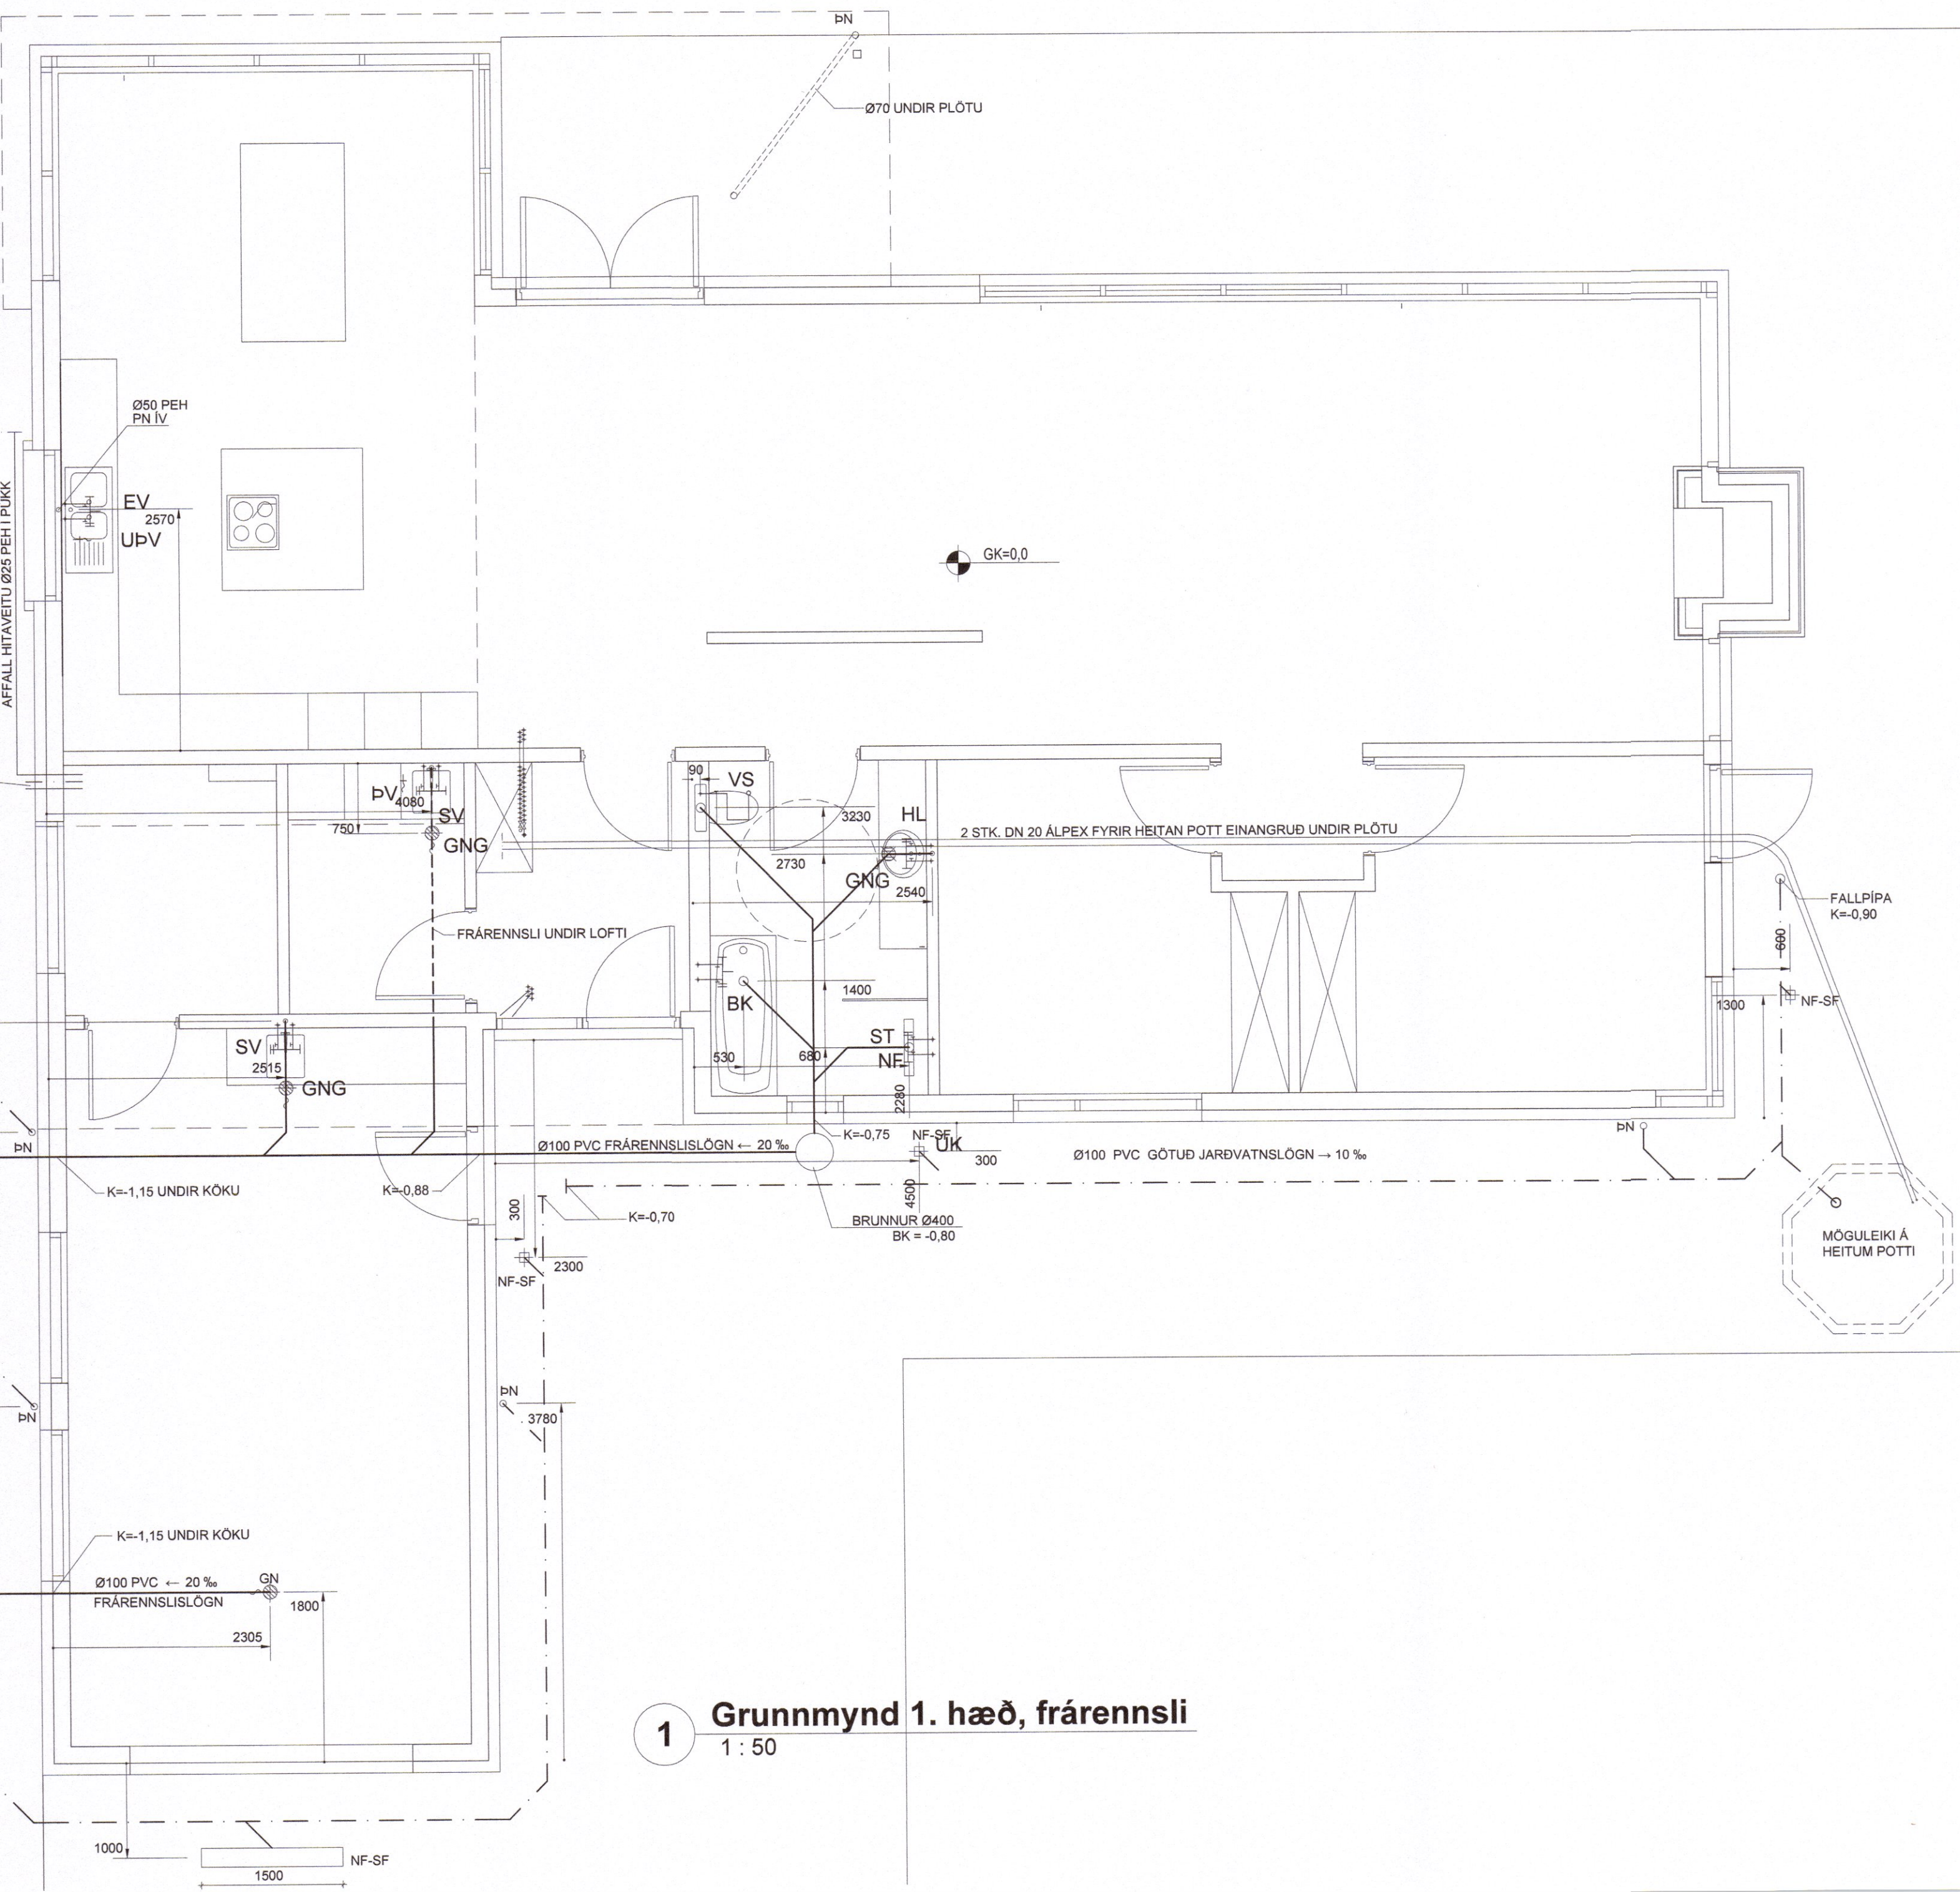

1 Grunnmynd 1. hæð, frárennsli
1 : 50

A	23.8.2018	Dren færirst vegna kjallara		BSJ
Útg.	Dags.	Breyting		Br.af:
Verkhelti:				
Syðri-Á Kleifum				
Staður:				
Ólafsfjörður				
Teikniflokkur:				
Lagnir				
Landnúmer:		Staðgreinir:		
Grunnmynd 1. hæð frárennsli				
Teiknað af: GS/ÁÁ		Mælikvarði: 1:50		
Yfirfarið af: AÖB		Dagsetning: 22.5.2018		
Hönnuður:				
Hönnunarstjóri:				
Anna Margrét Hauksdóttir arkitekt - kt. 120665-3169 Anton Örn Brynjarsson verkfræðingur - kt. 270559-7199 Fanney Hauksdóttir arkitekt - kt. 170561-7249				
AVH ehf. - Arkitektúr-Verkfræði-Hönnun				
Kaupangi - Mýrarvegi - 600 Akureyri / Sími: 460 4400 Þinghólsstræti 27 - 101 Reykjavík / Sími 561 4400 avh@avh.is - www.avh.is		P02 Númer		A Útgáfa
HÖNNUÐUR ÁSKILUR SÉR ALLAN RÉTT Á TEIKNINGUM - FJÓLFÓLDUN ER HÁÐ SKRIFLEGU SAMÞYKKI				