

SKÝRINGAR:
ALMENNAR SKÝRINGAR SJÁ TEIKNINGU NR. P0
ÖLL MÁL ERU í mm.
FRÁGANGUR LAGNA SKAL VERA Í SAMRÆMI VIÐ
GILDANDI STAÐLA OG REGLUGERÐIR.
ALLT LAGNAEFNI SKAL UPPFYLLA GILDANDI
STAÐLA OG REGLUGERÐIR.
ALLAR LAGNIR UNDIR PLÖTU SKULU EINANGRAST.

----- TÁKNAR HITAPOLIN PEX-RÖR
FYRIR KALT NEYSLUVATN
----- TÁKNAR HITAPOLIN PEX-RÖR
FYRIR HEITT NEYSLUVATN

VÉLRÆN LOFTUN SÉ Í ELDHÚSI, ÞVOTTAHÚSI,
BADHERBERGI OG BÍLGEYMSLU.
LOFTSTOKKAR GANGI ÚT UM ÚTVEGG MED
RÉTTHYRNDRI VINDHLÍF. LOFTUNARGÖT SÉU
ALMENNT YFIR MIÐJUM GLUGGA. ÚR ELDHÚSI OG
ÞVOTTAHÚSI LIGGI STOKKAR YFIR NIÐURTEKNU LOFTI.
VINDHLÍFAR SKULU VERA Í SAMA LIT OG KLÆÐNING
HÚSS.

Útg.	Dags.	Breyting	Br.af.
------	-------	----------	--------

Verkheiti:

Syðri-Á Kleifum

Staður:

Ólafsfjörður

Teikniflokkur:

Lagnir

Landnúmer:	Staðgreinir:
------------	--------------

**Grunnmynd 1. hæð
neysluvatn og loftun**

Teiknað af:	GS/ÁÁ	Mælikvarði:	1:50
-------------	-------	-------------	------

Yfirfarið af:	AÖB	Dagsetning:	22.5.2018
---------------	-----	-------------	-----------


Hönnuður:

Hönnunarstjóri:

AVH Anna Margrét Hauksdóttir arkitekt - kt. 120665-3169
Anton Örn Brynjarsson verkfræðingur - kt. 270559-7199
Fanney Hauksdóttir arkitekt - kt. 170561-7249

AVH ehf. - Arkitektúr-Verkfræði-Hönnun Kaupangi - Mýrarvegi - 600 Akureyri / Sími 460 4400 bingholtstræti 27 - 101 Reykjavík / Sími 561 4400 avh@avh.is - www.avh.is	P03 Númer	Útgáfa
--	---------------------	--------

HÖNNUÐUR ÁSKILUR SÉR ALLAN RÉTT Á TEIKNINGUM - FJÖLFÖLDUN ER HÁÐ SKRIFLEGU SAMÞYKKI

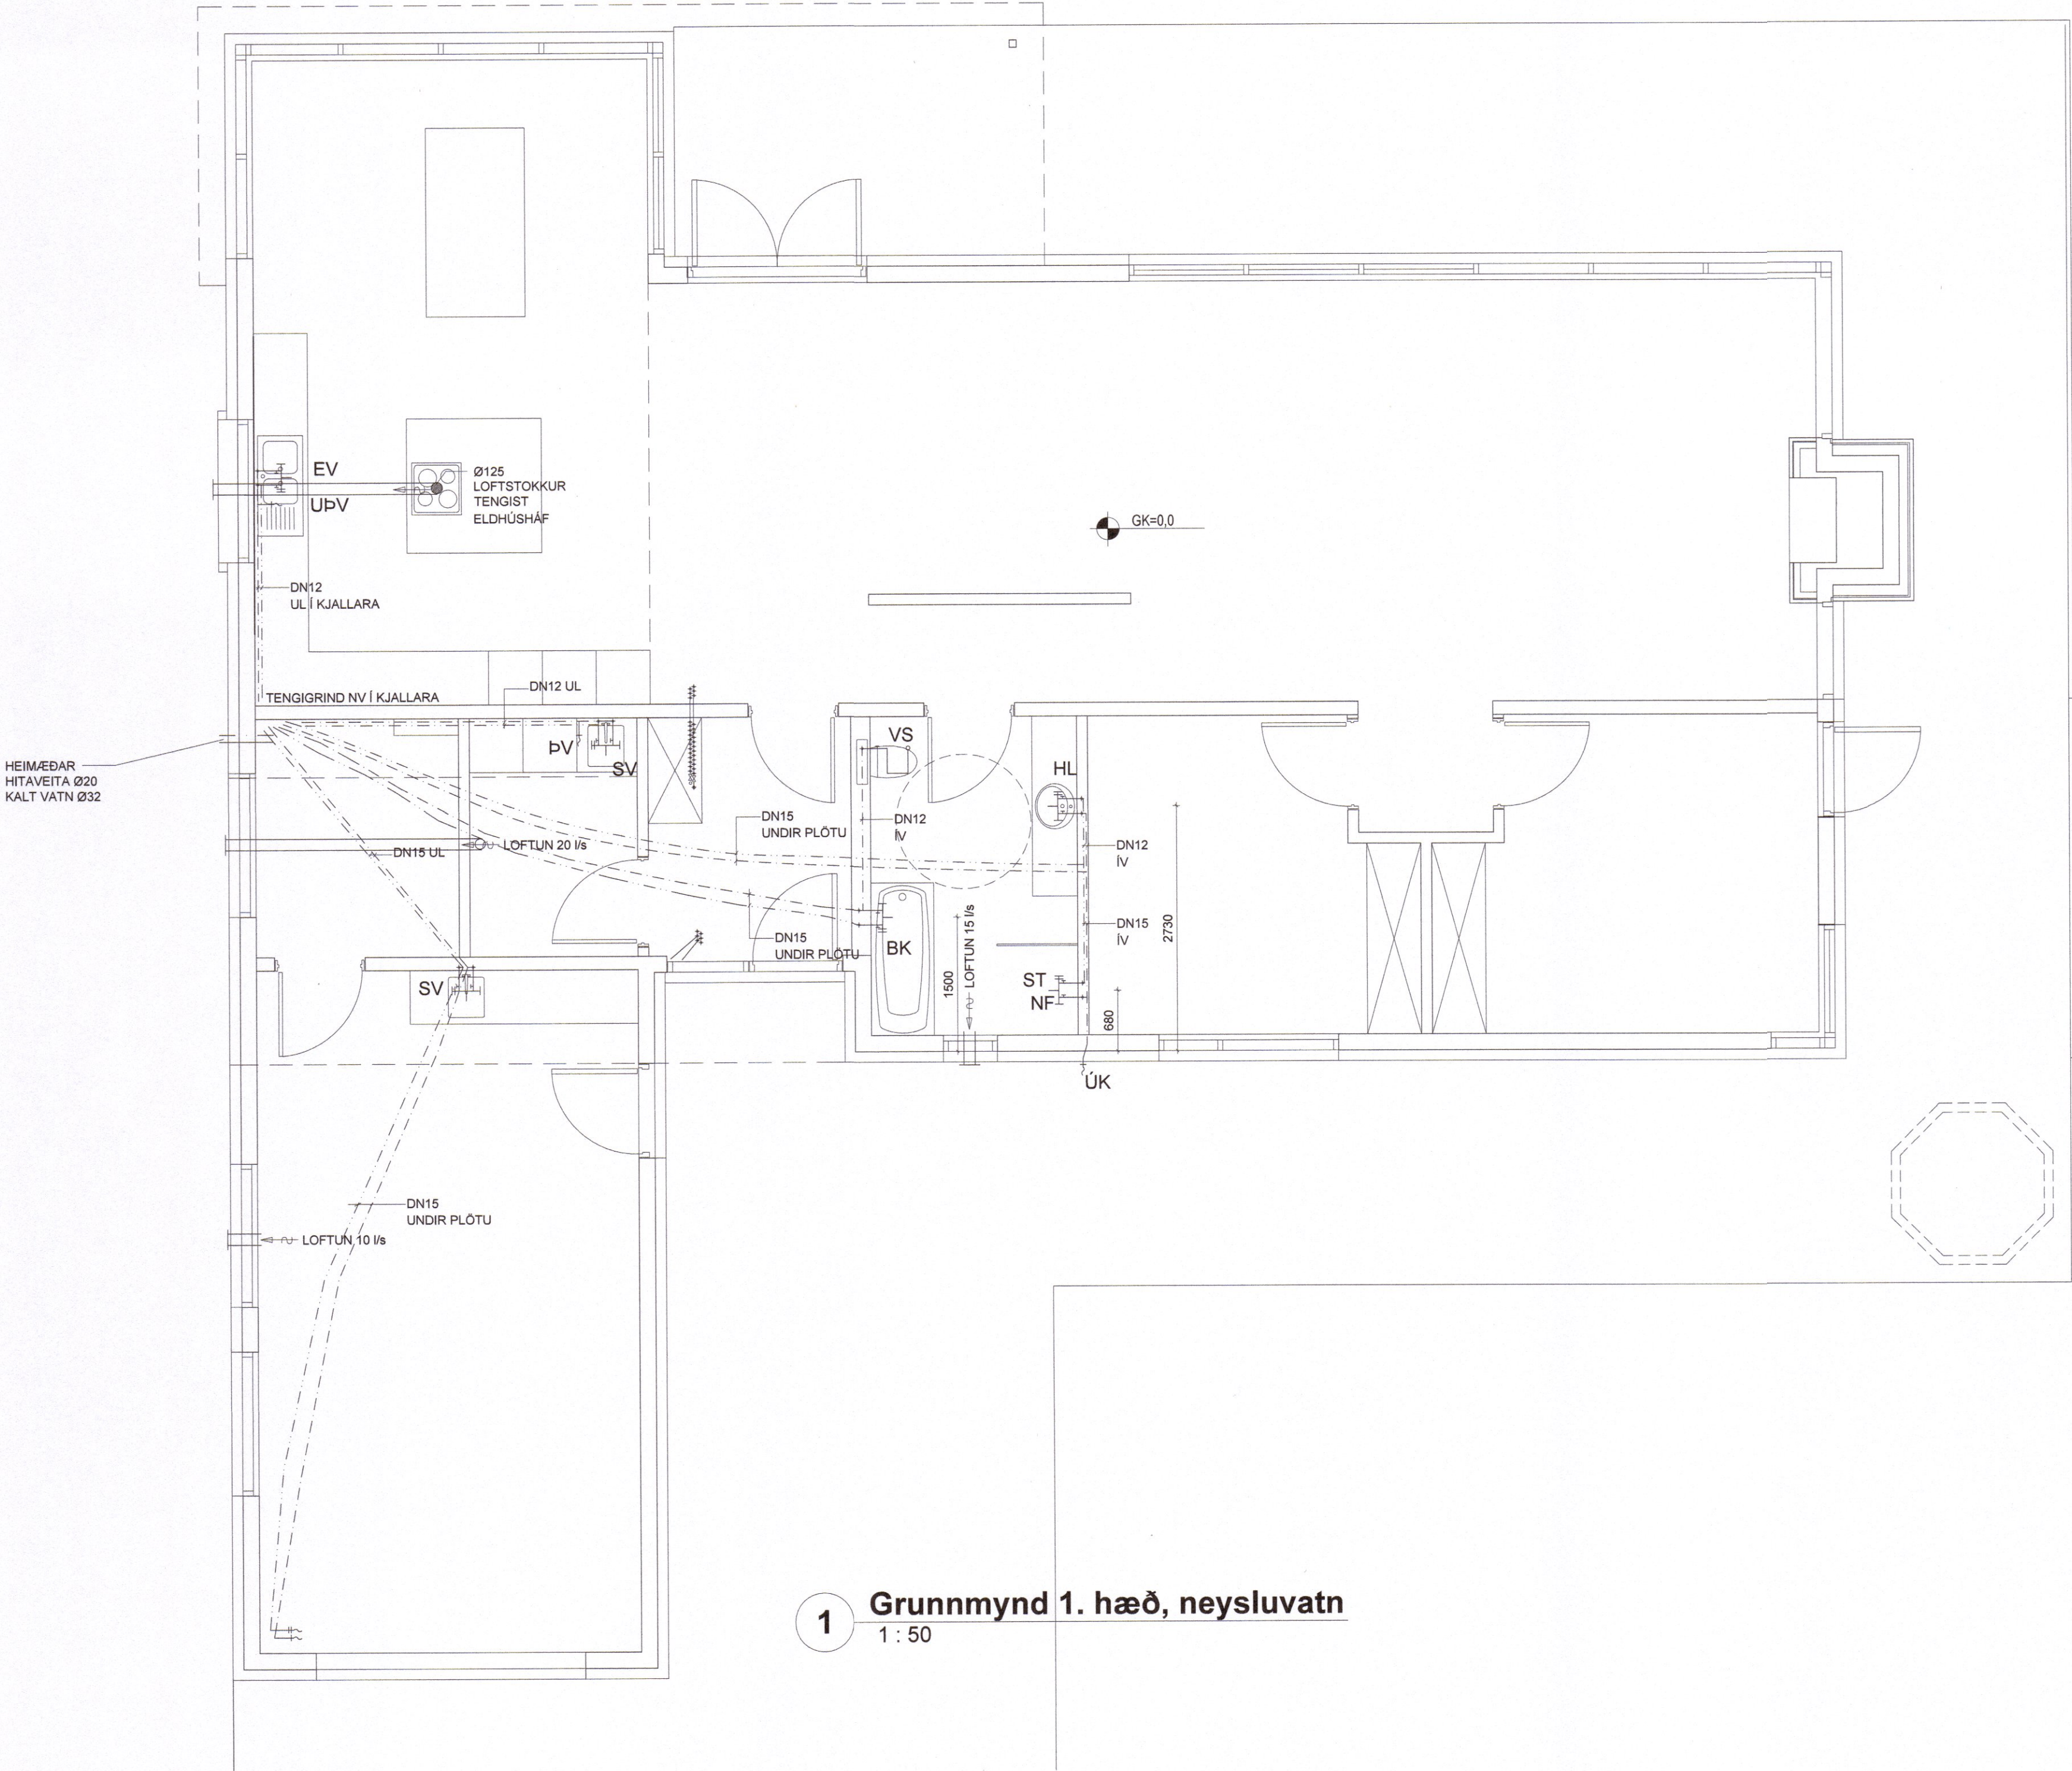

1 Grunnmynd 1. hæð, neysluvatn
1 : 50