


MÓTTEKID

15. FEB. 2023

Fjallabyggð

SKÝRINGAR:
ALMENNAR SKÝRINGAR SJÁ TEIKNINGU NR. P0
ÖLL MÁL ERU í mm.
FRÁGANGUR LAGNA SKAL VERA Í SAMRÆMI VIÐ
GILDANDI STAÐLA OG REGLUGERÐIR.
ALLT LAGNAEFNI SKAL UPPFYLLA GILDANDI
STAÐLA OG REGLUGERÐIR.
TÁKNAR 20x2.0 mm PEX GÓLFHITALAGNIR

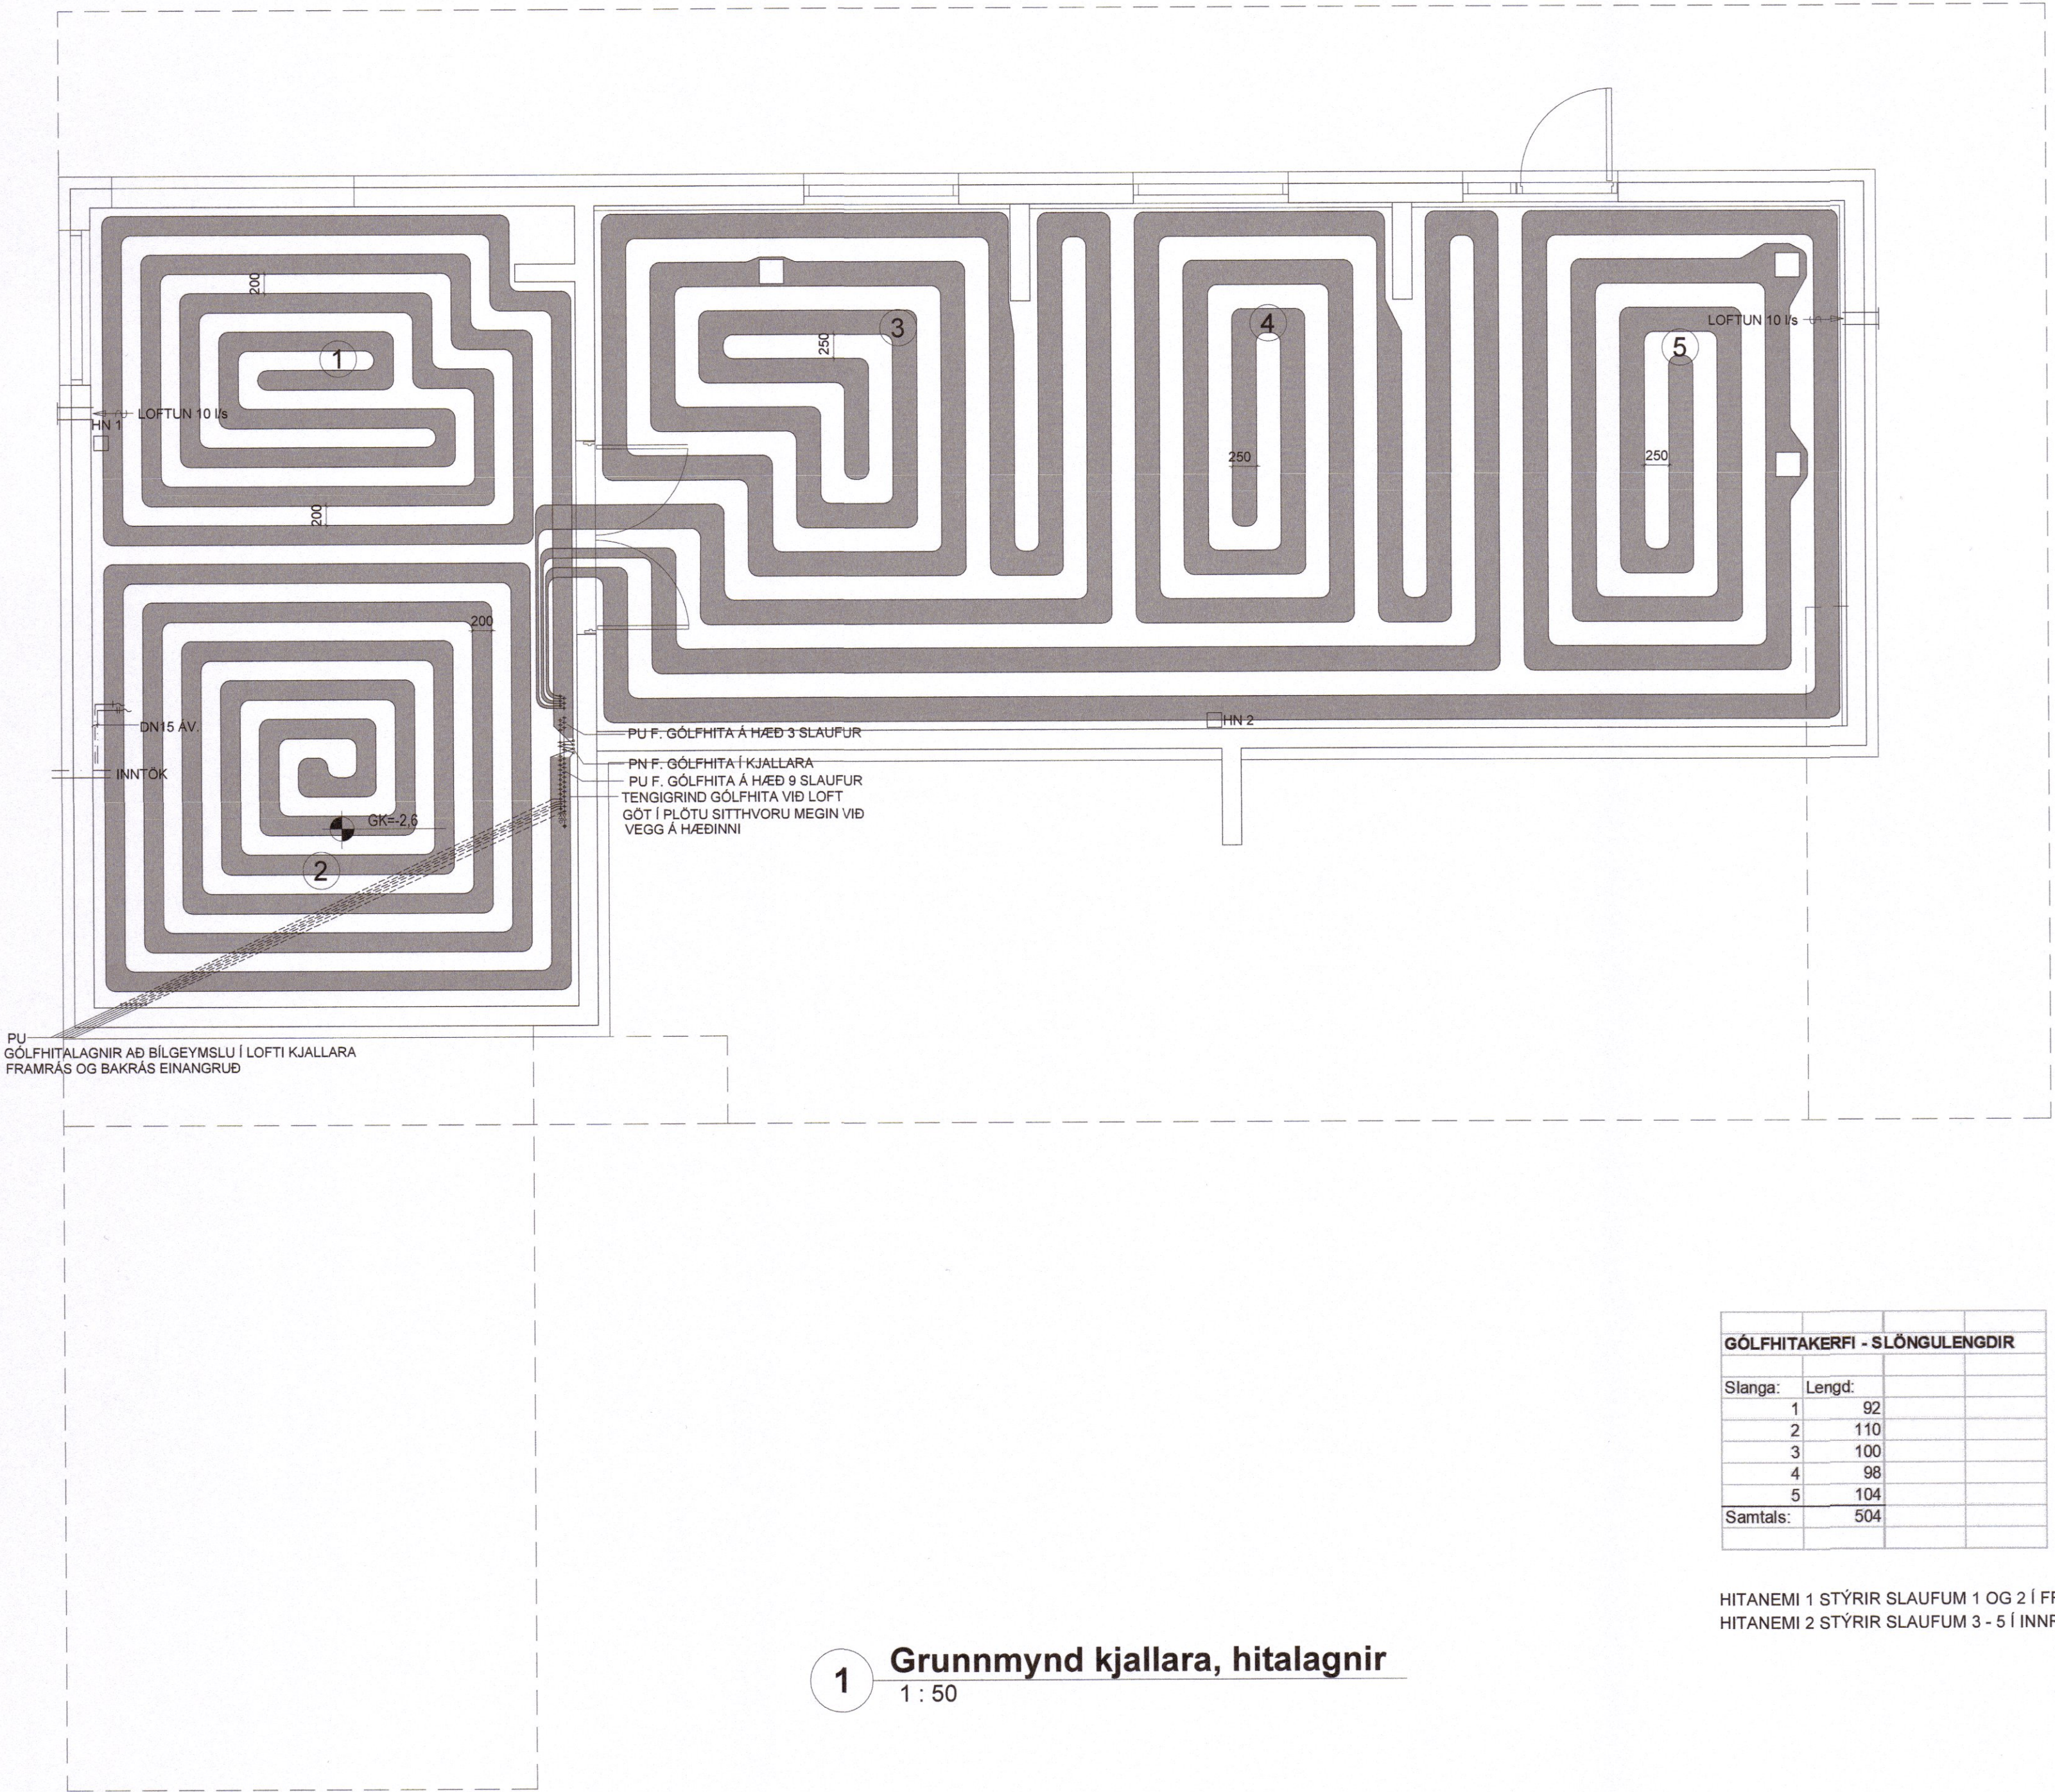

GÓLFHITAKERFI - SLÖNGULENGDIR			
Slanga:	Lengd:		
1	92		
2	110		
3	100		
4	98		
5	104		
Samtals:	504		

HITANEMI 1 STÝRIR SLAUFUM 1 OG 2 Í FREMRA RÝMI
HITANEMI 2 STÝRIR SLAUFUM 3 - 5 Í INNRA RÝMI

A 23.8.2018 Kjallari stækkar BSJ

Útg. Dags. Breyting Br.af:

Verkheiti:

Syðri-Á Kleifum

Staður:

Ólafsfjörður

Teikniflokkur:

Lagnir

Landnúmer: Staðgreinir:

Grunnmynd kjallara

hitalagnir

neysluvatn og loftun

Teiknað af: BSJ/ÁÁ Mælikvarði: 1:50

Yfirfarið af: AÖB Dagsetning: 22.5.2018

Hönnuður:

Hönnunarstjóri:

AVH

ARKITEKTUR-VERKFRÆÐI-HÖNNUN

Anna Margrét Hauksdóttir arkitekt - kt. 120665-3169

Anton Örn Brynjarsson verkfræðingur - kt. 270559-7199

Fanney Hauksdóttir arkitekt - kt. 170561-7249

AVH ehf. - Arkitektúr-Verkfræði-Hönnun

Kaupangi - Mýrarvegur - 600 Akureyri / Sími: 460 4400

Þingholtsstræti 27 - 101 Reykjavík / Sími 561 4400

avh@avh.is - www.avh.is

P04 A

Númer Útgáfa

HÖNNUÐUR ÁSKILUR SÉR ALLAN RÉTT Á TEIKNINGUM - FJÓLFÖLDUN ER HÁÐ SKRIFLEGU SAMPYKKI