


- SKÝRINGAR:
- ALMENNAR SKÝRINGAR SJÁ TEIKNINGU NR. P0
ÖLL MÁL ERU í mm.
FRÁGANGUR LAGNA SKAL VERA í SAMRÆMI VIÐ
GILDANDI STAÐLA OG REGLUGERÐIR.
ALLT LAGNAEFNI SKAL UPPFYLLA GILDANDI
STAÐLA OG REGLUGERÐIR.
- TÁKNAR 20x2.0 mm PEX GÓLFHITALAGNIR
 - TÁKNAR 12x2,0 mm HITABOLIN PEX RÖR
FYRIR FRAMRÁS HITALAGNA
 - TÁKNAR 12x2,0 mm HITABOLIN PEX RÖR
FYRIR BAKRÁS HITALAGNA

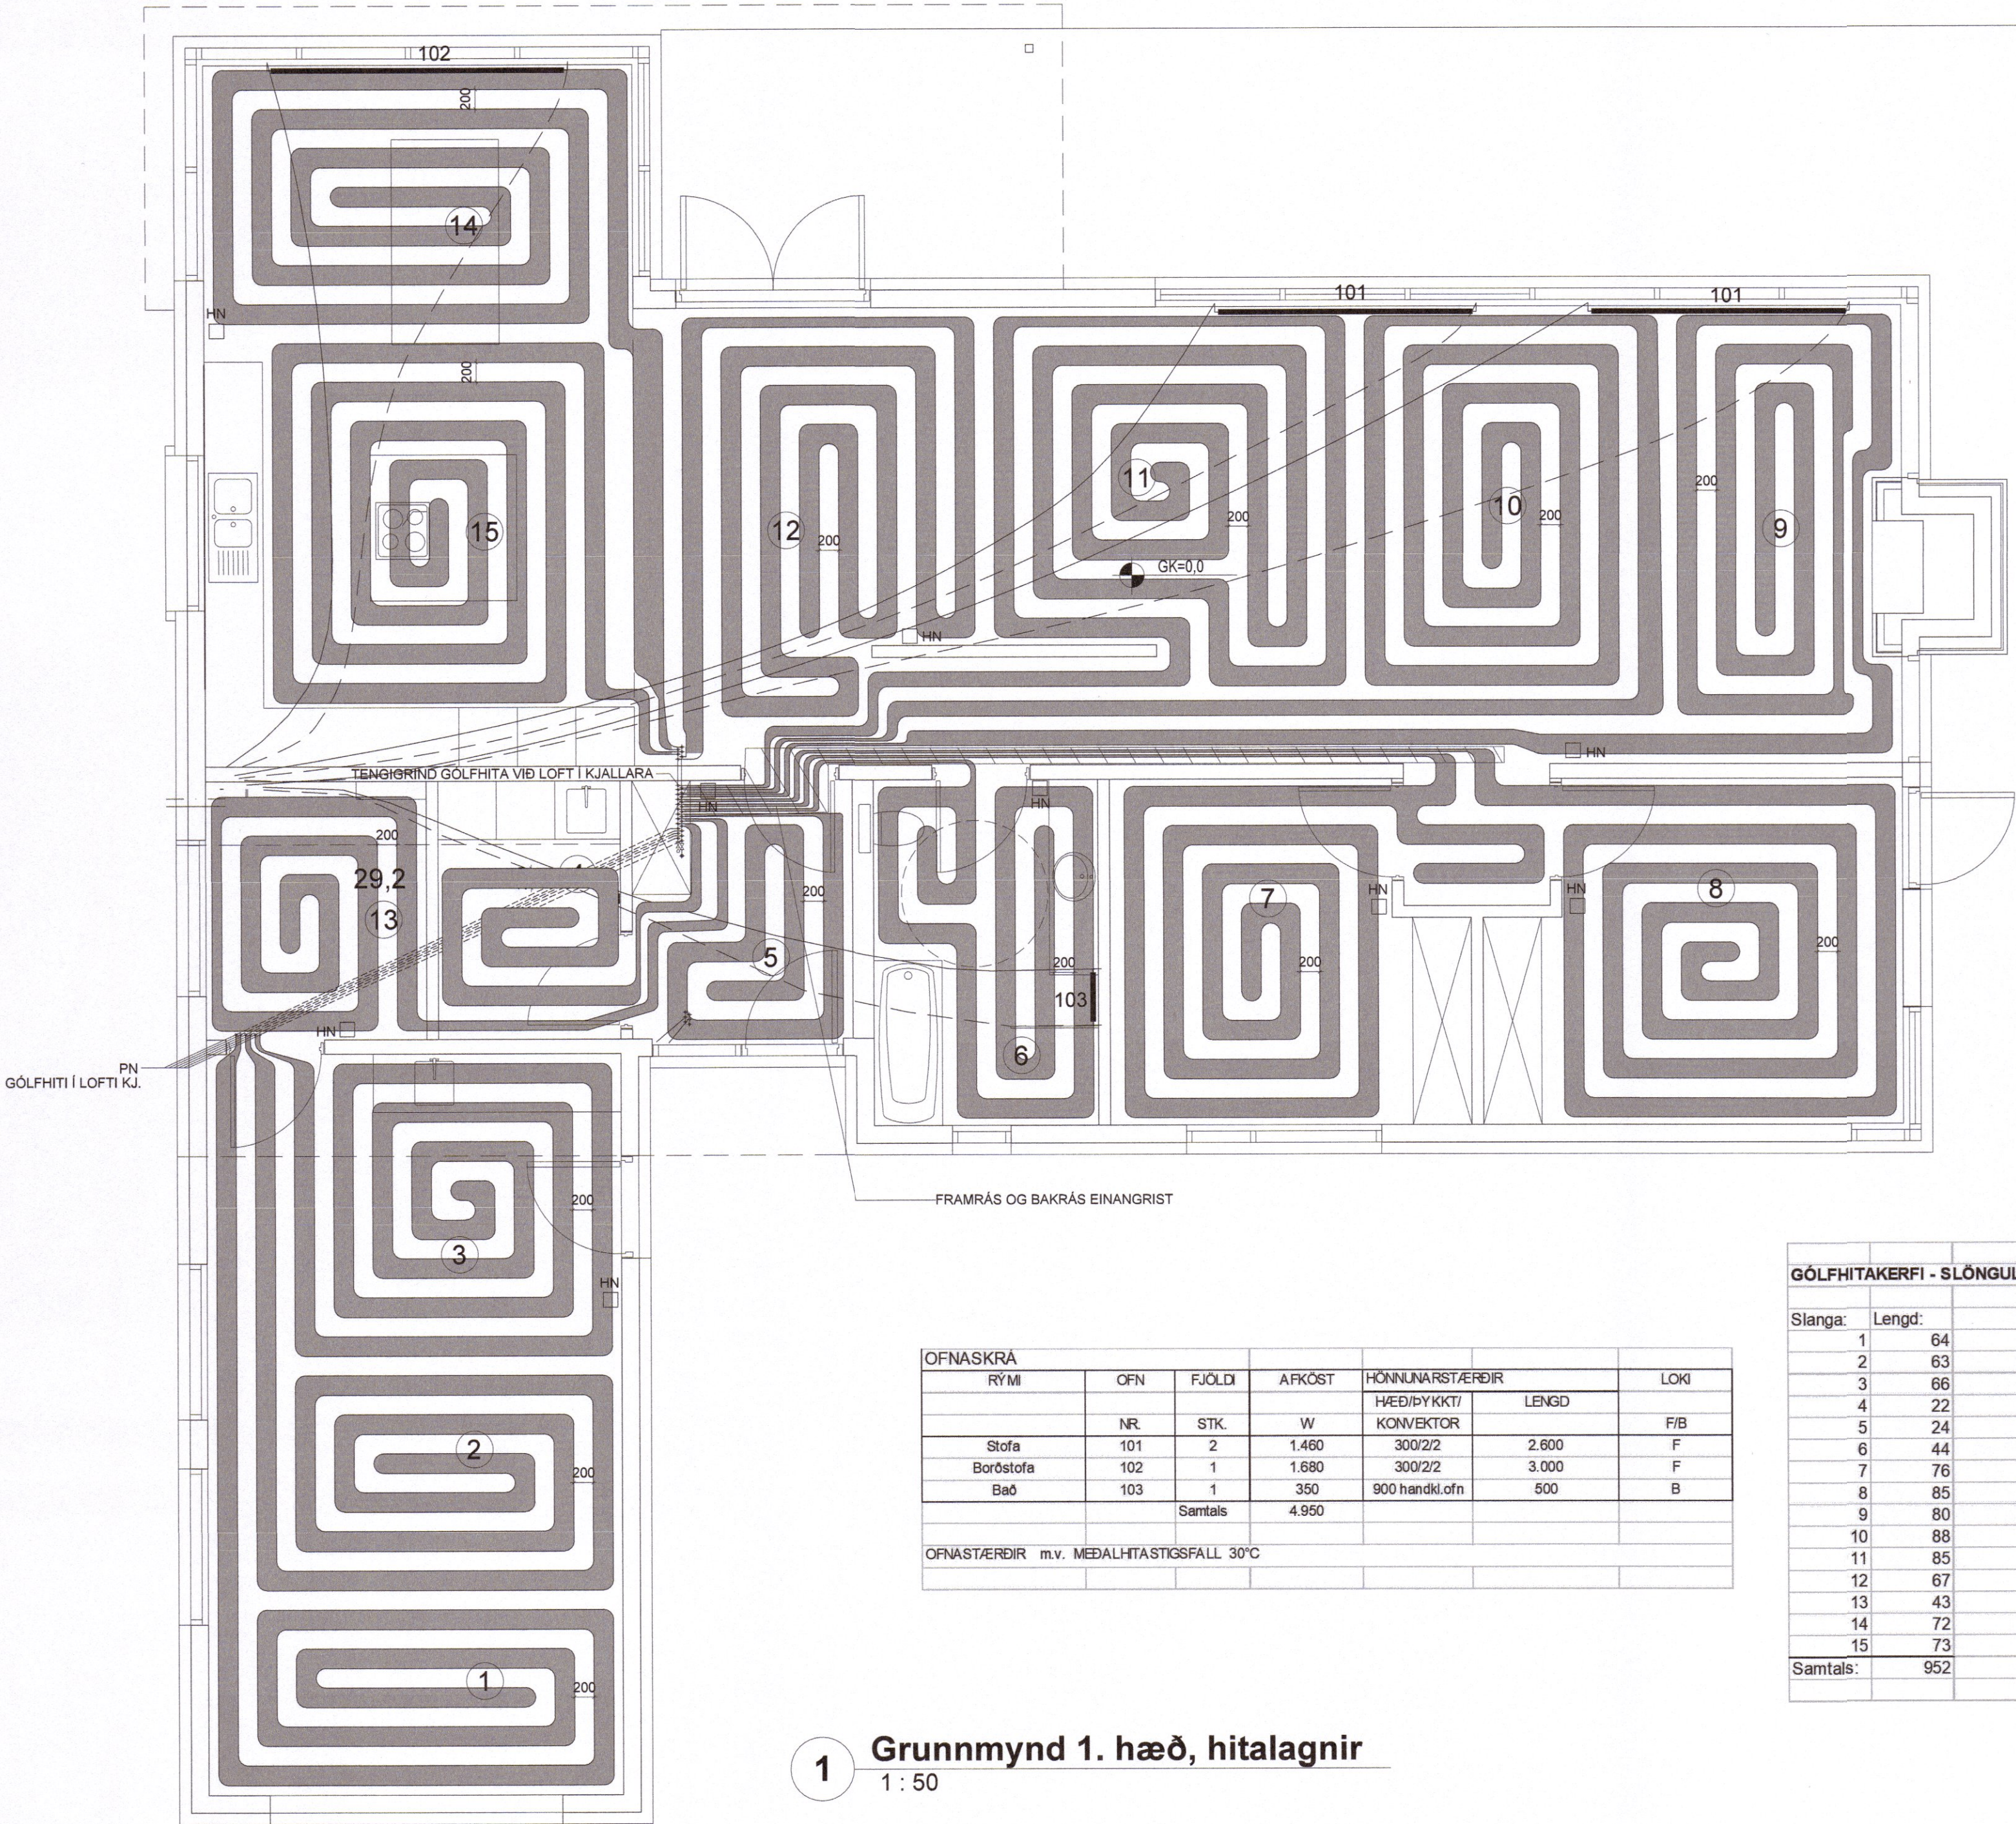

OFNASKRÁ						
RÝMI	OFN	FJÖLDI	AFKÖST	HÖNNUNARSTÆRDIR		LOKI
	NR.	STK.	W	HÆÐ/DYKKI/ KONVEKTOR	LENGD	F/B
Stofa	101	2	1.460	300/2/2	2.600	F
Borðstofa	102	1	1.680	300/2/2	3.000	F
Bað	103	1	350	900 handkl.ofn	500	B
Samtals			4.950			
OFNASTÆRDIR m.v. MEDALHTA STIGSFALL 30°C						

GÓLFHITAKERFI - SLÖNGULENGDIR			
Slanga:	Lengd:		
1	64		
2	63		
3	66		
4	22		
5	24		
6	44		
7	76		
8	85		
9	80		
10	88		
11	85		
12	67		
13	43		
14	72		
15	73		
Samtals:	952		

1 Grunnmynd 1. hæð, hitalagnir
1 : 50

Útg. Dags. Breyting Br.af:

Verkheiti:
Syðri-Á Kleifum

Staður:
Ólafsfjörður

Teikniflokkur:
Lagnir

Landnúmer: Staðgreinir:

**Grunnmynd 1. hæð
hitalagnir**

Teiknað af: BSJ/ÁÁ Mælikvarði: 1:50

Yfirfarið af: AÖB Dagsetning: 22.5.2018

Hönnuður: *AS*

Hönnunarstjóri: *Anna Margrét*

AVH Anna Margrét Hauksdóttir arkitekt - kt. 120665-3169
Anton Örn Brynjarsson verkfræðingur - kt. 270559-7199
Fanney Hauksdóttir arkitekt - kt. 170561-7249

AVH ehf. - Arkitektúr-Verkfræði-Hönnun
Kaupangi - Mýrarvegi - 600 Akureyri / Sími: 460 4400
Þingholtsáttæði 27 - 101 Reykjavík / Sími 561 4400
avh@avh.is - www.avh.is

P05
Númer

Útgáfa

HÖNNUÐUR ÁSKILUR SÉR ALLAN RÉTT Á TEIKNINGUM - FJÖLFÖLDUN ER HÁÐ SKRIFLEGU SAMÞYKKI