



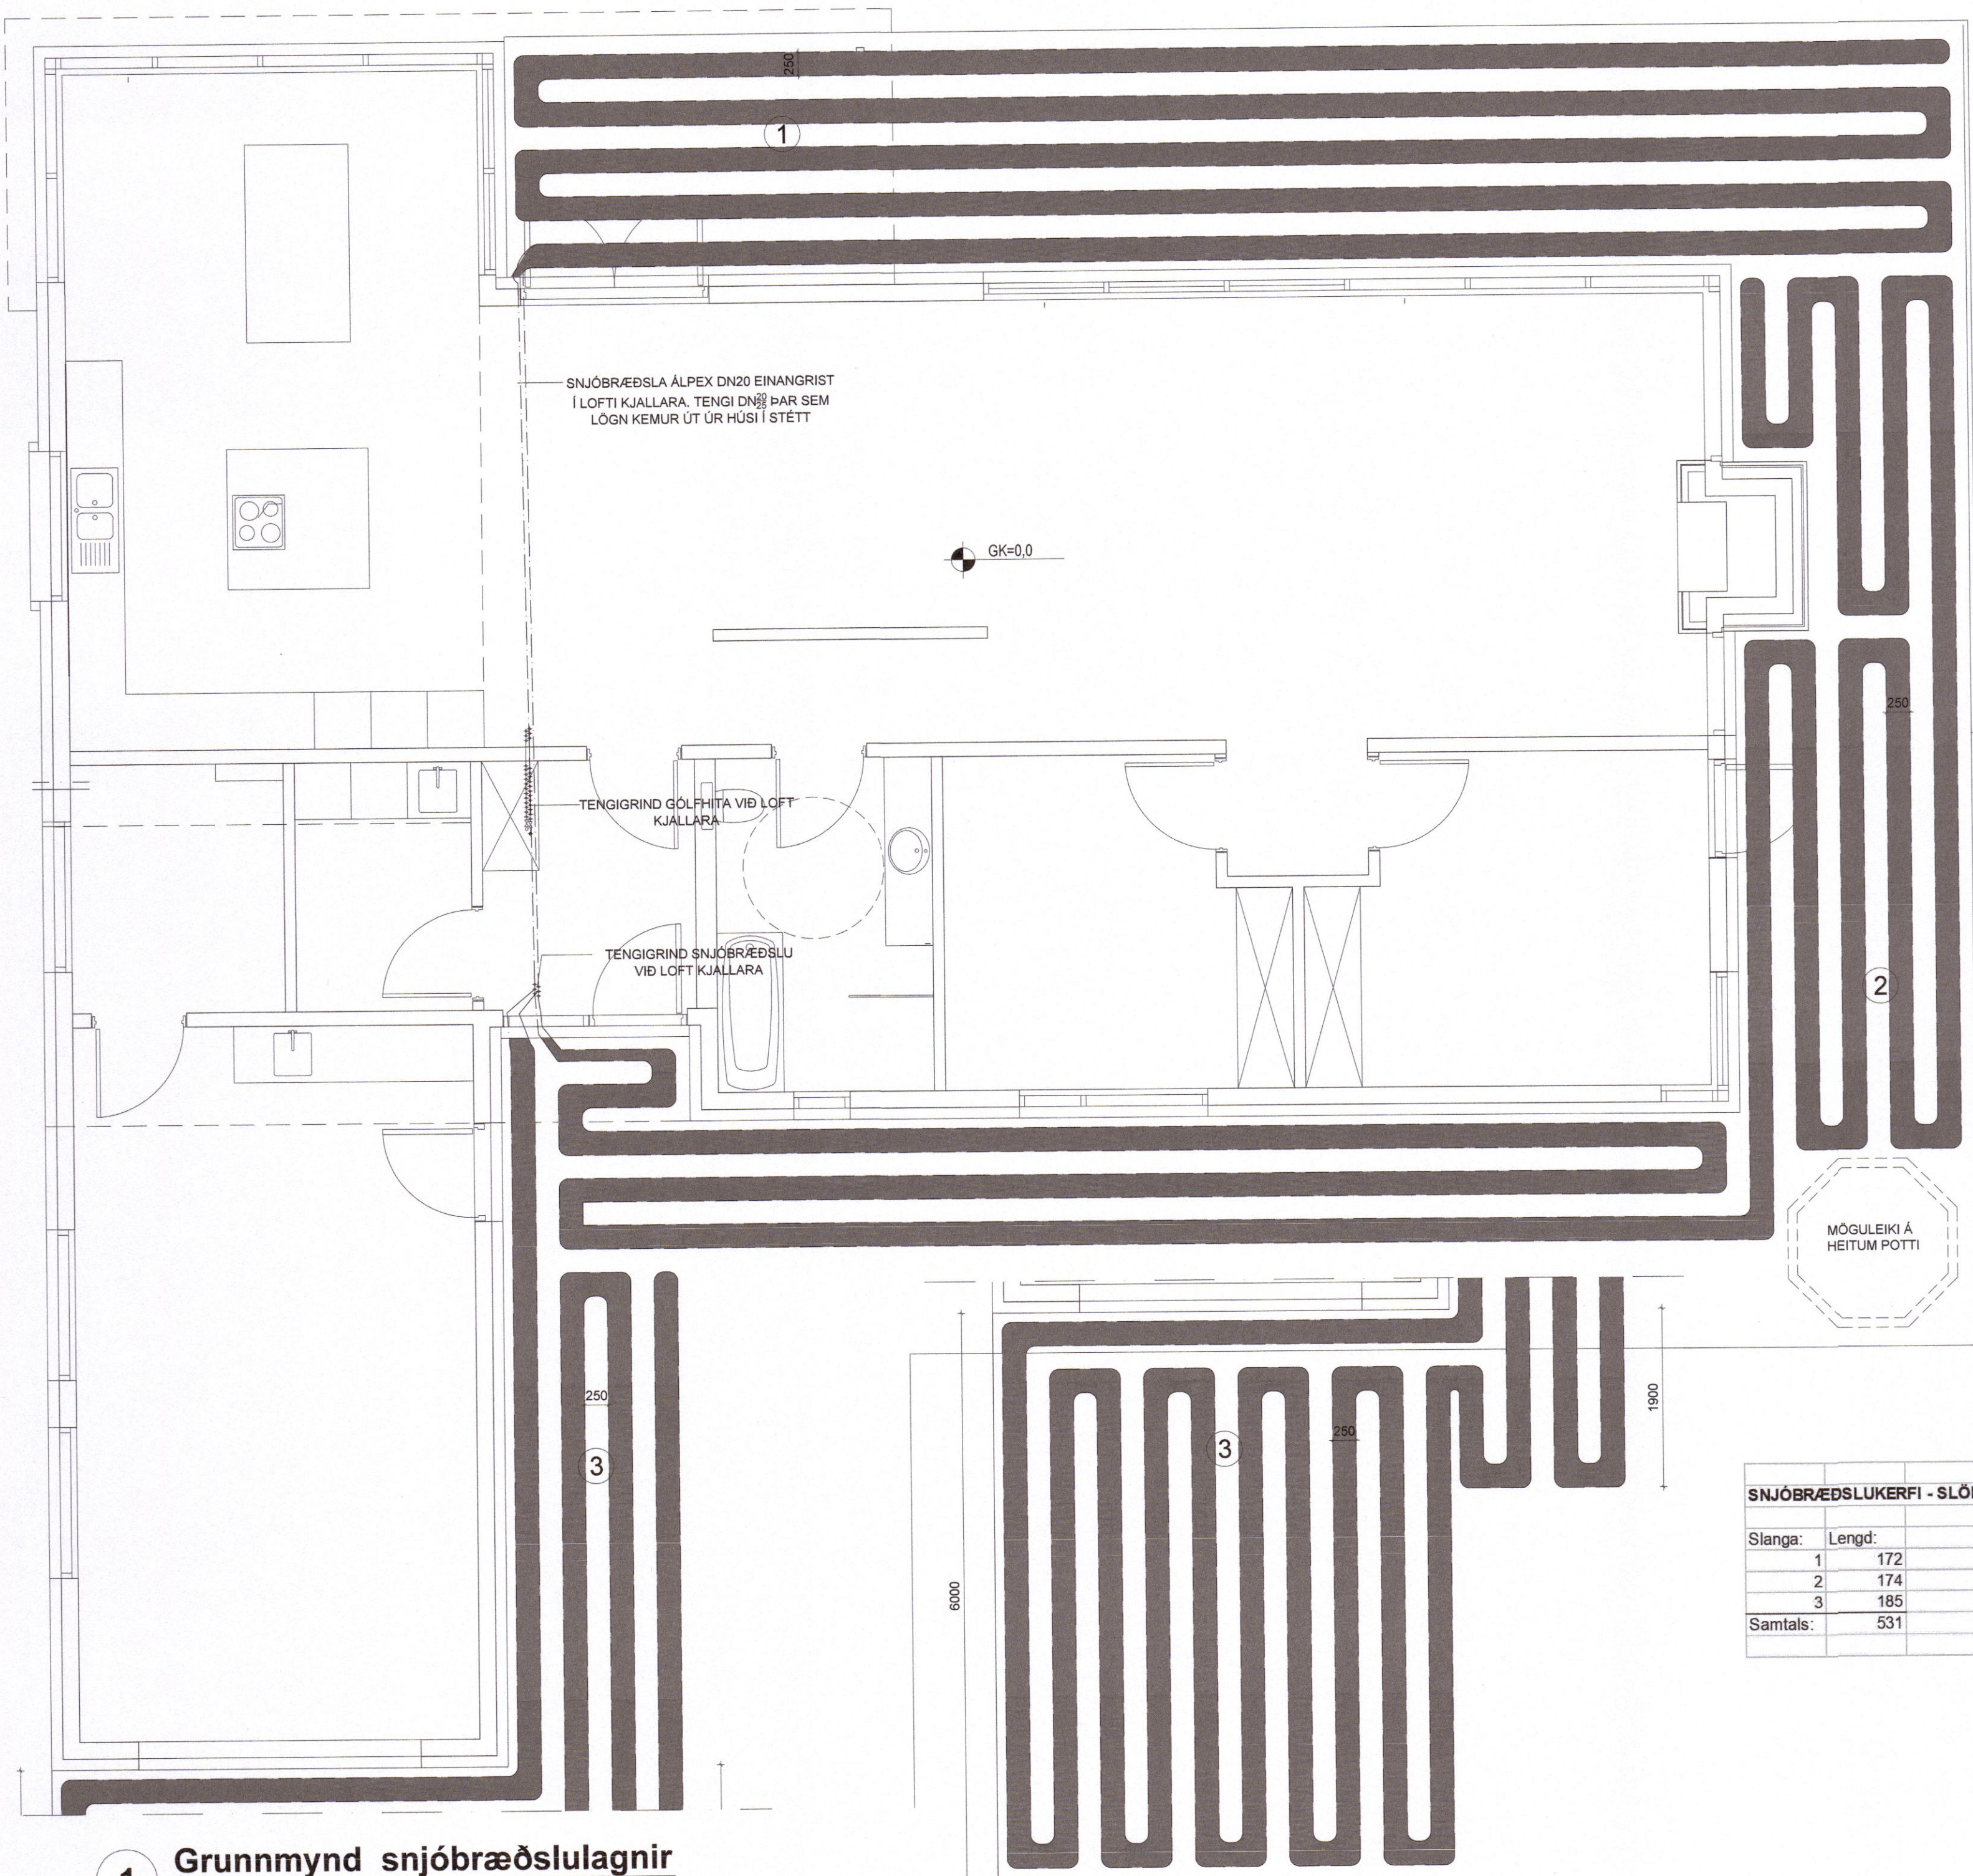

1 Grunnmynd snjóbræðslulagnir
1 : 50

SNJÓBRÆDSLUKERFI - SLÖNGULENGDIR			
Slanga:	Lengd:		
1	172		
2	174		
3	185		
Samtals:	531		

008777

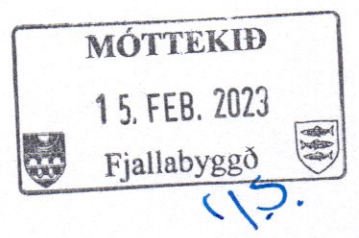

SKÝRINGAR:
ALMENNAR SKÝRINGAR SJÁ TEIKNINGU NR. P0
ÖLL MÁL ERU Í mm.
FRÁGANGUR LAGNA SKAL VERA Í SAMRÆMI VIÐ
GILDANDI STAÐLA OG REGLUGERÐIR.
ALLT LAGNAEFNI SKAL UPPFYLLA GILDANDI
STAÐLA OG REGLUGERÐIR.
TÁKNAR 25X2.3 PEM SNJÓBRÆDSLULAGNIR,
FJARLÆGÐ MILLI RÖRA SKAL VERA 250 mm

Útg.	Dags.	Breyting	Br. af.
Verkefni:			
Syðri-Á Kleifum			
Staður:			
Ólafsfjörður			
Teikniflokkur:			
Lagnir			
Landnúmer:		Staðgreinir:	
Grunnmynd snjóbræðslulagnir			
Teiknað af:	BSJ/ÁÁ	Mælikvarði:	1:50
Yfirfarið af:	AÖB	Dagsetning:	22.5.2018
Hönnuður:			
Hönnunarstjóri:			
AVH			
Anna Margrét Hauksdóttir arkitekt - kt. 120655-3169 Anton Örn Brynjarsson verkfræðingur - kt. 270559-7199 Farney Hauksdóttir arkitekt - kt. 170561-7249			
AVH ehf. - Arkitektúr-Verkfræði-Hönnun Kaupangi - Mýrarvegi - 600 Akureyri / Sími: 460 4400 Þingholtsstræti 27 - 101 Reykjavík / Sími 561 4400 avh@avh.is - www.avh.is		P06 Númer	Útgáfa
HÖNNUÐUR ÁSKILUR GER ALLAN RETT Á TEIKNINGUM - FJÖLFÖLDUN ER HÁÐ SKRIFLEGU SAMÞYKKI			

Bláaustarö: A2