


MÓTTEKID
22. DES. 2017
Fjallabyggð

SKÝRINGAR:
ALMENNAR SKÝRINGAR SJÁ TEIKNINGU NR. P0
ÖLL MÁL ERU Í mm.
FRÁGANGUR LAGNA SKAL VERA Í SAMRÆMI VÍÐ
GILDANDI STAÐLA OG REGLUGERÐIR.
ALLT LAGNAEFNI SKAL UPPFYLLA GILDANDI
STAÐLA OG REGLUGERÐIR.

- TÁKNAR HEILA PVC FRÁRENNSLISLÖGN
- - - TÁKNAR GATAÐA PVC JARÐVATNSLÖGN
- TÁKNAR PVC REGNVATNSLÖGN

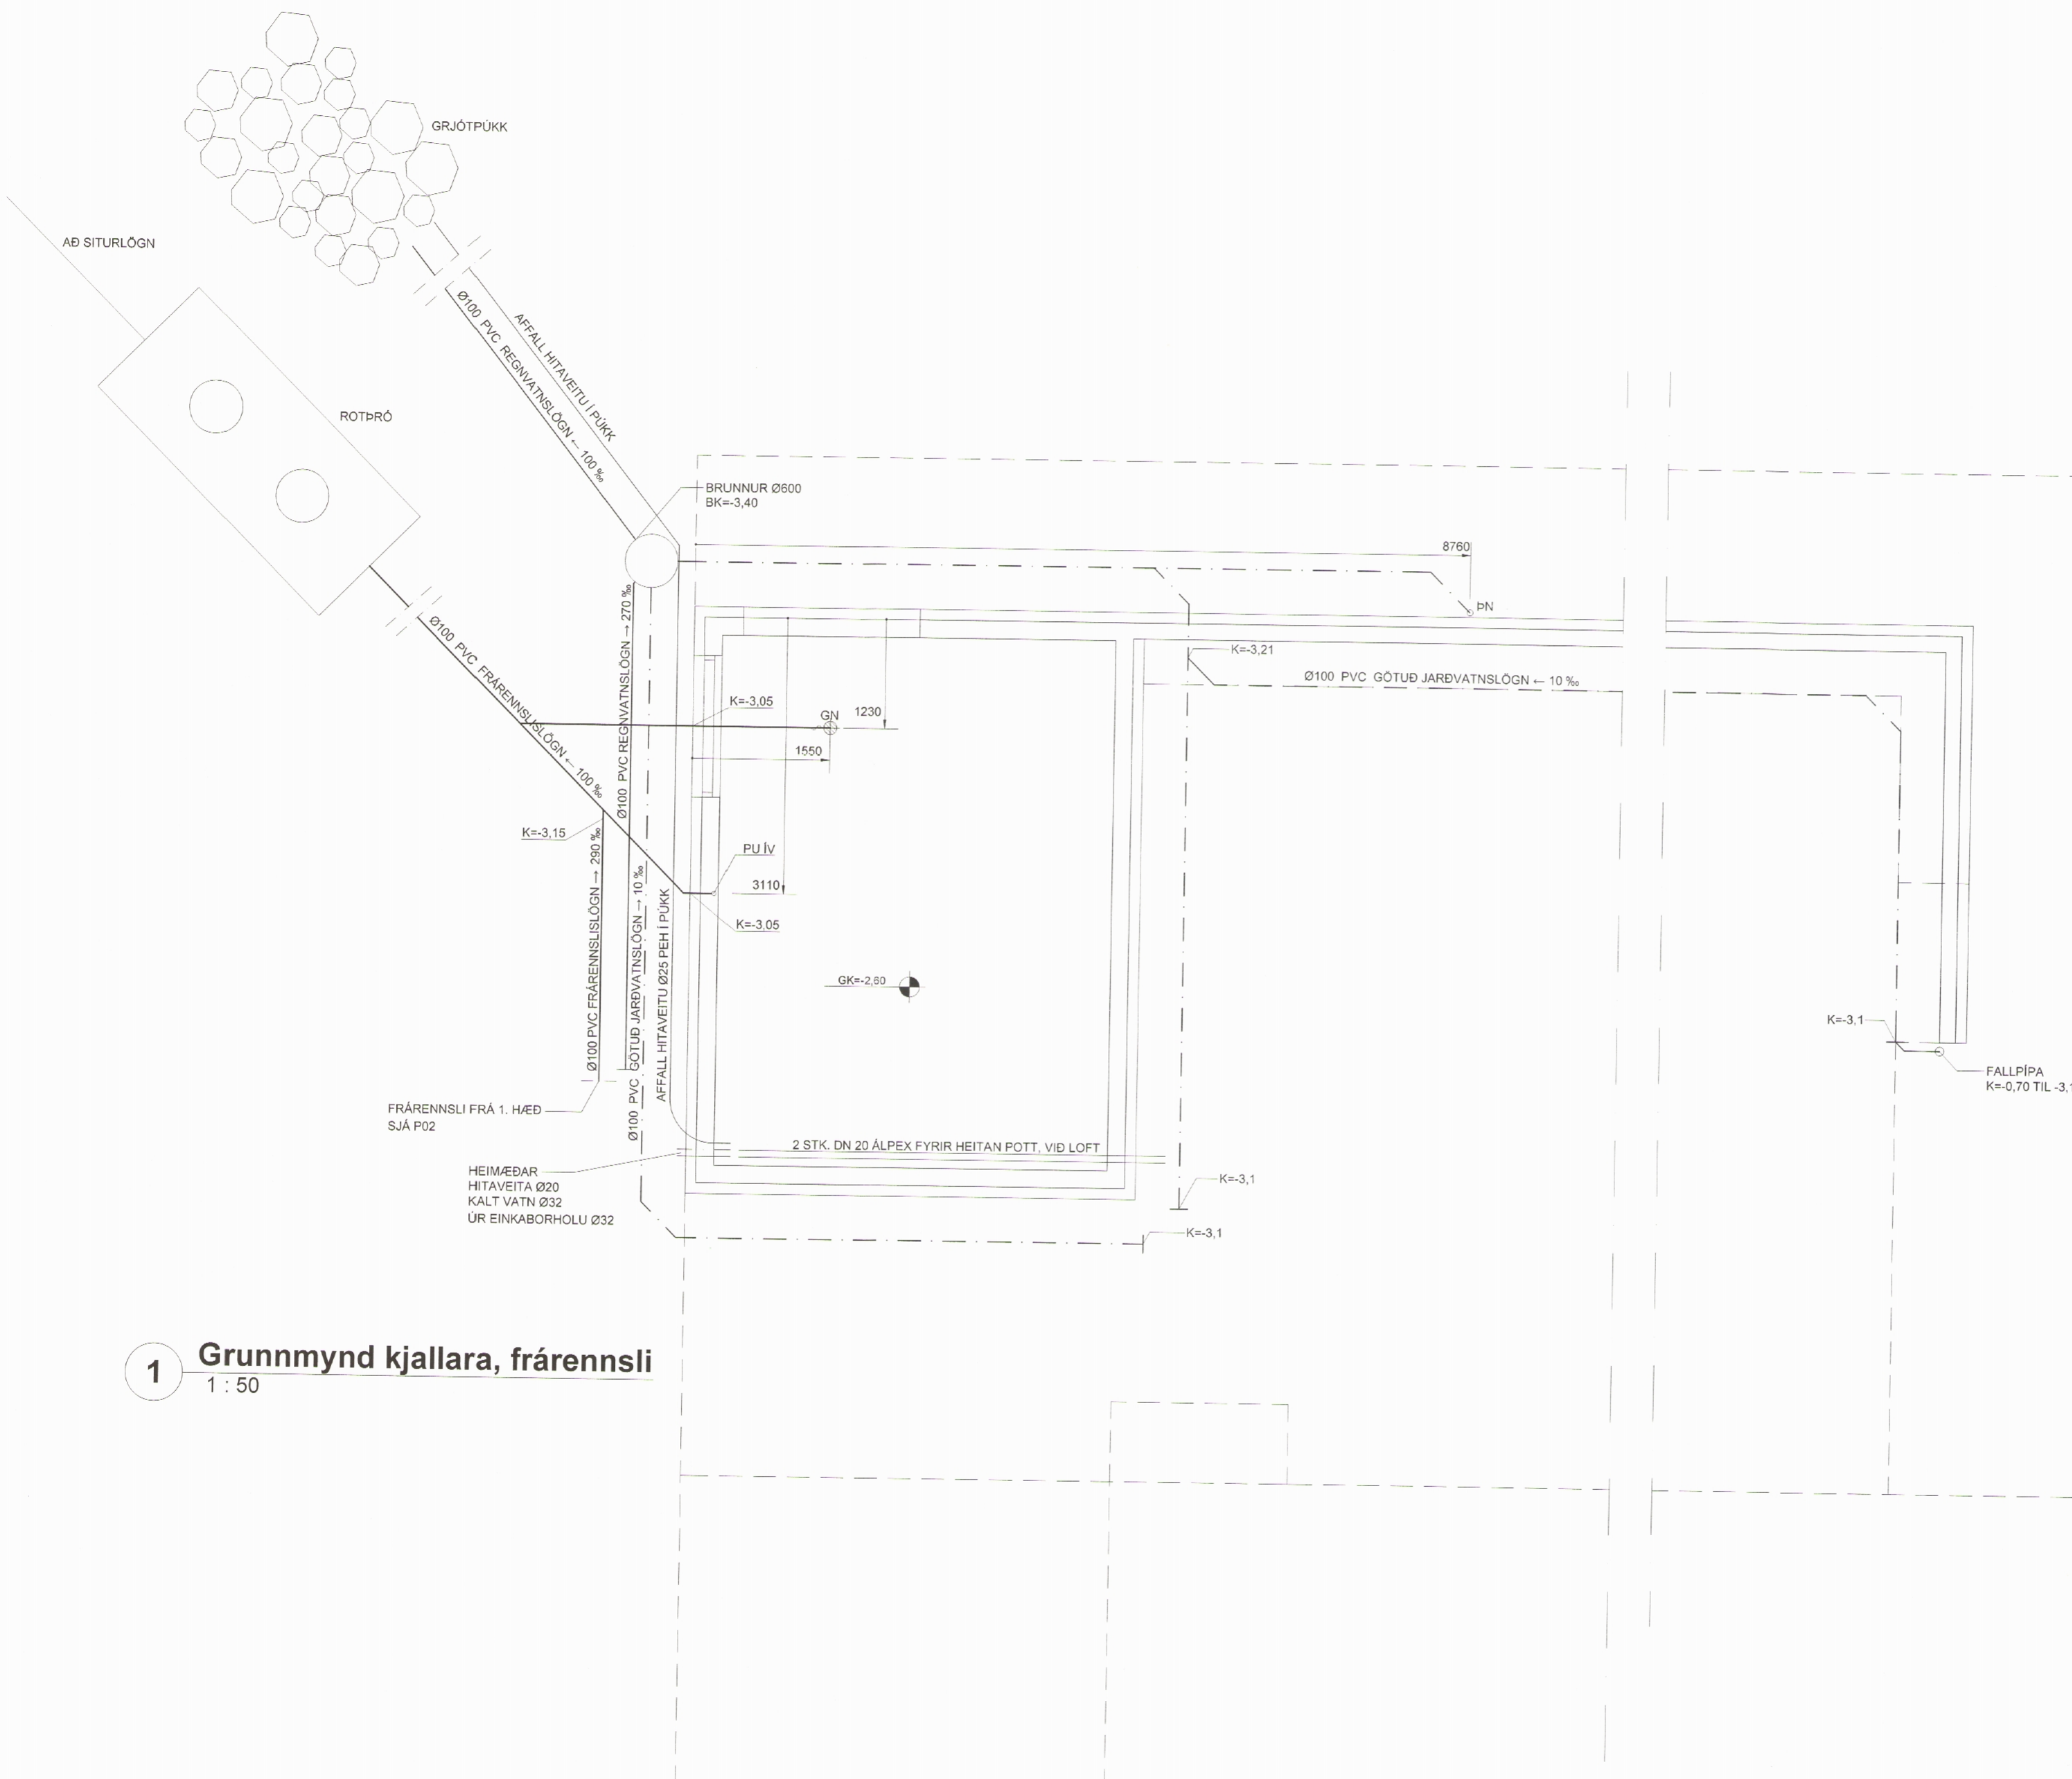

1 Grunnmynd kjallara, frárennsli
1 : 50

| | | | |
|---|-------|--|------------|
| Útg. | Dags. | Breyting | Br.af. |
| Verkefni: | | | |
| Syðri-Á Kleifum | | | |
| Staður: | | | |
| Ólafsfjörður | | | |
| Teikniflokkur: | | | |
| Lagnir | | | |
| Landnúmer: | | Staðgreinir: | |
| Grunnmynd kjallara frárennsli | | | |
| Teiknað af: | GS/ÁÁ | Mælikvarði: | 1:50 |
| Yfirfarið af: | AÖB | Dagsetning: | 16.11.2017 |
| Hönnuður: | | | |
| Hönnunarstjóri: | | | |
| AVH | | Anna Margrét Hauksdóttir arkitekt - kt. 120665-3169 Anton Óm Brynjarsson verkfræðingur - kt. 270559-7199 Fanney Hauksdóttir arkitekt - kt. 170561-7249 | |
| AVH ehf. - Arkitektúr-Verkfræði-Hönnun Kaupangi - Mýrarvegi - 600 Akureyri / Sími: 490 4400 Þingholtstræti 27 - 101 Reykjavík / Sími: 561 4400 avh@avh.is - www.avh.is | | P01 Númer | Útgáfa |
| HÖNNUÐUR ÁSKILUR SER ALLAN RÉTT Á TEIKNINGUM - FJÓLFÖLDUN ER HÁÐ SKRIFLEGU SAMÞYKKI | | | |