


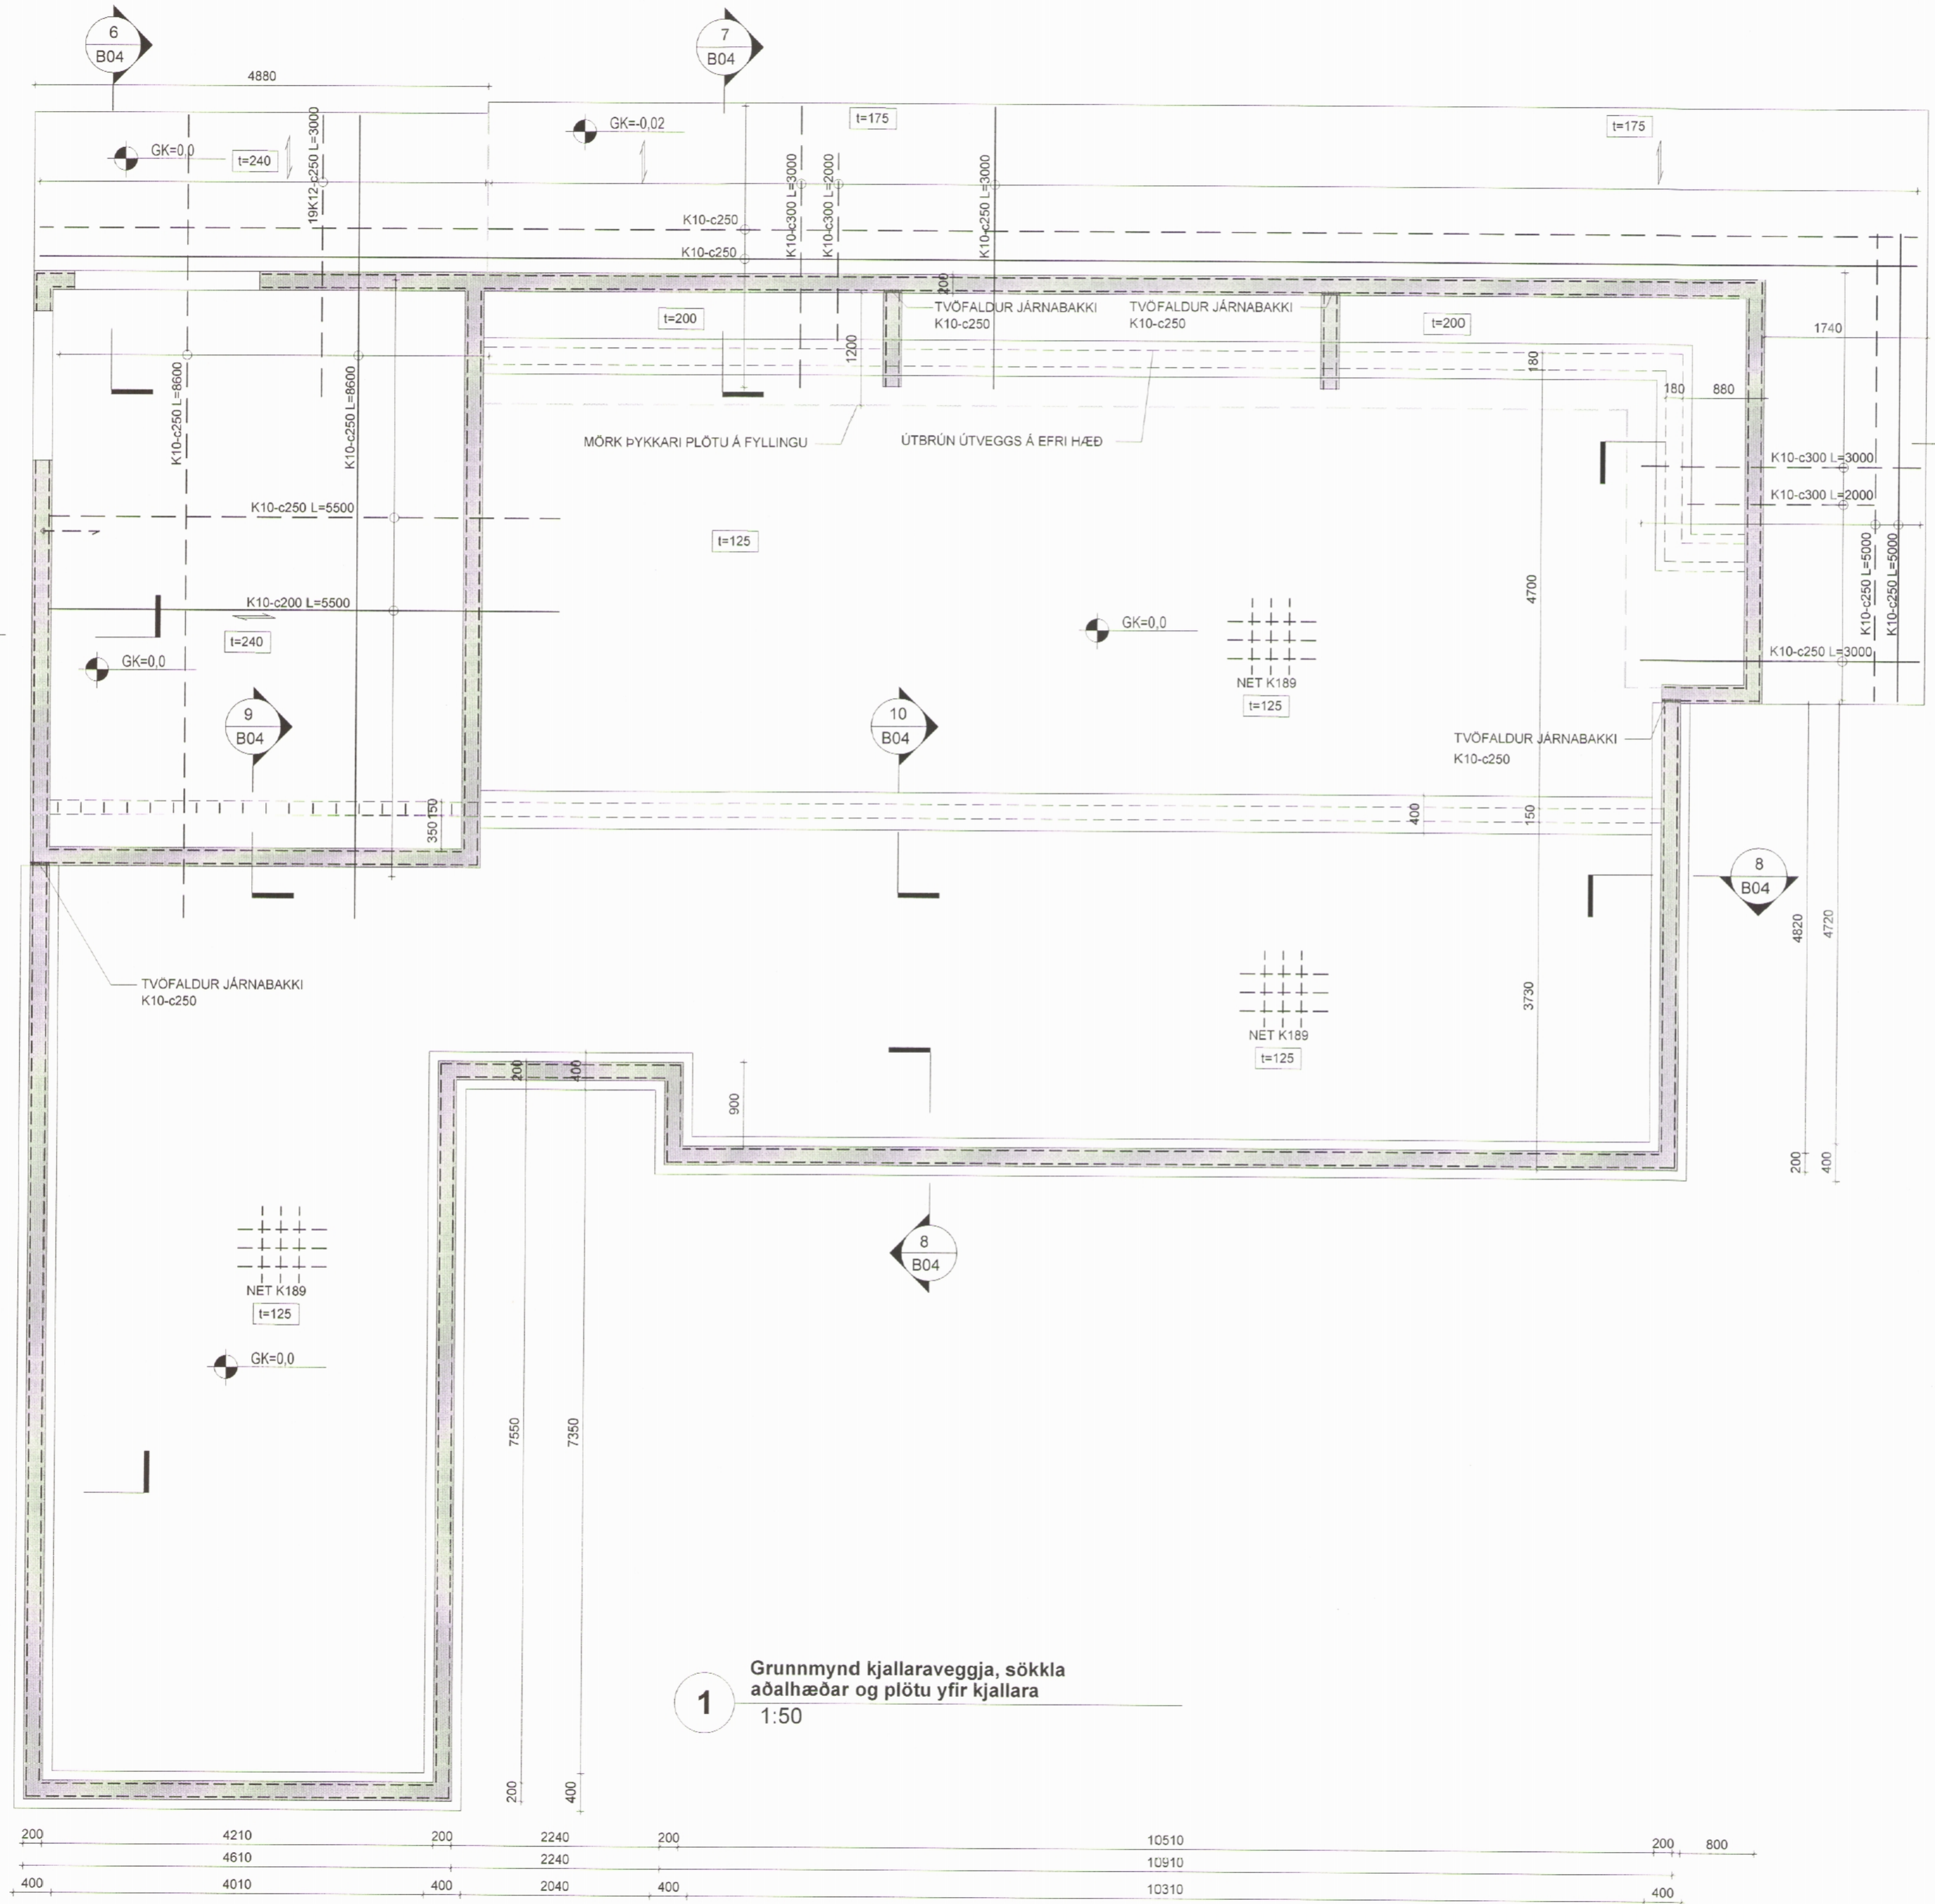
008442

MÓTTEKID
22. DES. 2017
Fjallabyggð

SKÝRINGAR:
ALMENNAR SKÝRINGAR SJÁ TEIKNINGU NR. B0
ÖLL MÁL Í mm NEMA ANNAD SÉ TEKIÐ FRAM
GÖT FYRIR LAGNIR SJÁ LAGNATEIKNINGU

— TÁKNAR JÁRN Í NEÐRI BRÚN PLÖTU
- - - TÁKNAR JÁRN Í EFRI BRÚN PLÖTU
→ TÁKNAR TENGIJÁRN ÚR VEGG Í EFRI BRÚN PLÖTU - K10-c250 L=600+600 EF ANNAD ER EKKI SÝNT Á SNIÐUM.

Útg.	Dags.	Breyting	Br.af.
Verkefni:			
Syðri-Á Kleifum			
Staður:			
Ólafsfjörður			
Teikniflokkur:			
Burðarþol			
Landnúmer:		Staðgreinir:	
Grunnmynd kjallaraveggja og plötu yfir kjallara og sökla aðalhæðar			
Teiknað af:	BSJ	Mælikvarði:	1:50
Yfirfarið af:	AÖB	Dagsetning:	21.12.2017
Hönnuður:			
Hönnunarstjóri:			
 Anna Margrét Hauksdóttir arkitekt - kt. 120885-3169 Anton Órn Brynjásson verkfræðingur - kt. 270559-7199 Fanney Hauksdóttir arkitekt - kt. 170561-7249			
AVH ehf. - Arkitektúr-Verkfræði-Hönnun Kaupangi - Myrarvegi - 600 Akureyri / Sími: 460 4400 Þingholtsstræti 27 - 101 Reykjavík / Sími 561 4400 avh@avh.is - www.avh.is		B02 Númer	Útgáfa
HÖNNUÐUR ÁSKILUR SÉR ALLAN RÉTT Á TEIKNINGUM - FJÓLFÖLDUN ER HÁÐ SKRIFLEGU SAMÞYKKI			



1 Grunnmynd kjallaraveggja, sökla aðalhæðar og plötu yfir kjallara
1:50

200	4210	200	2240	200	10510	200	800
400	4610	400	2240	400	10910	400	
400	4010	400	2040	400	10310	400	

Bláaustarö: AZ