



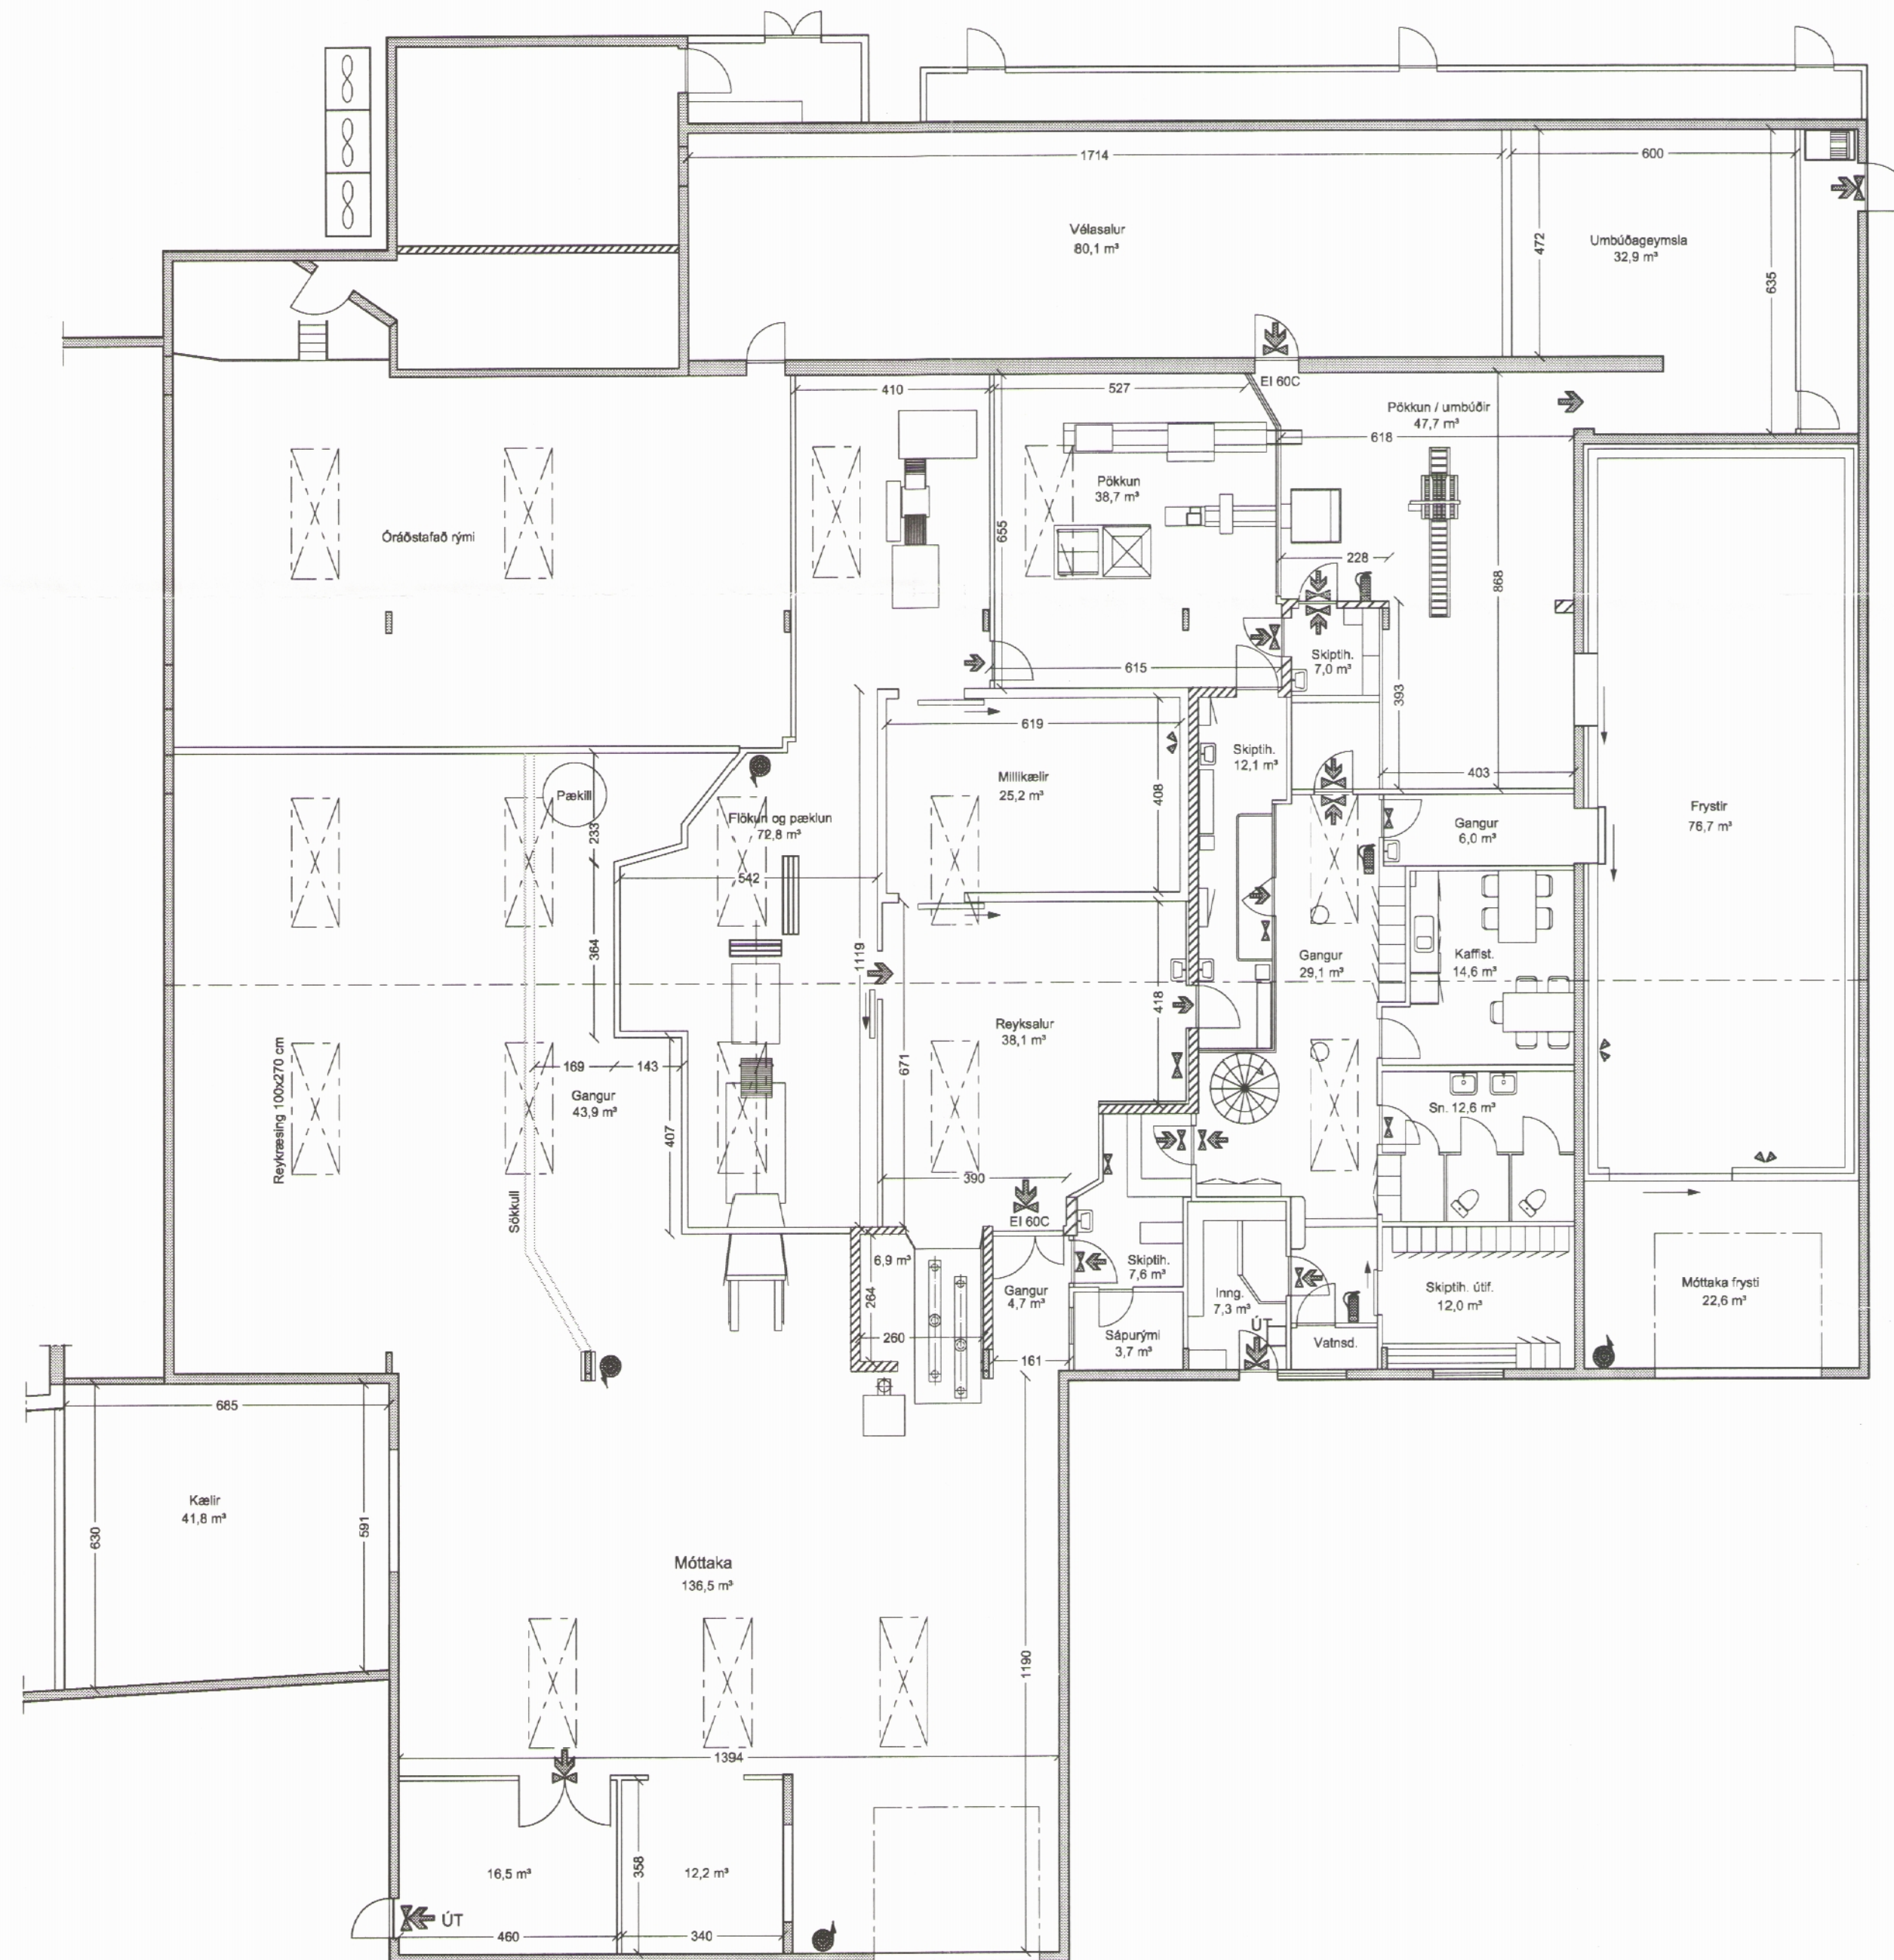

1. hæð

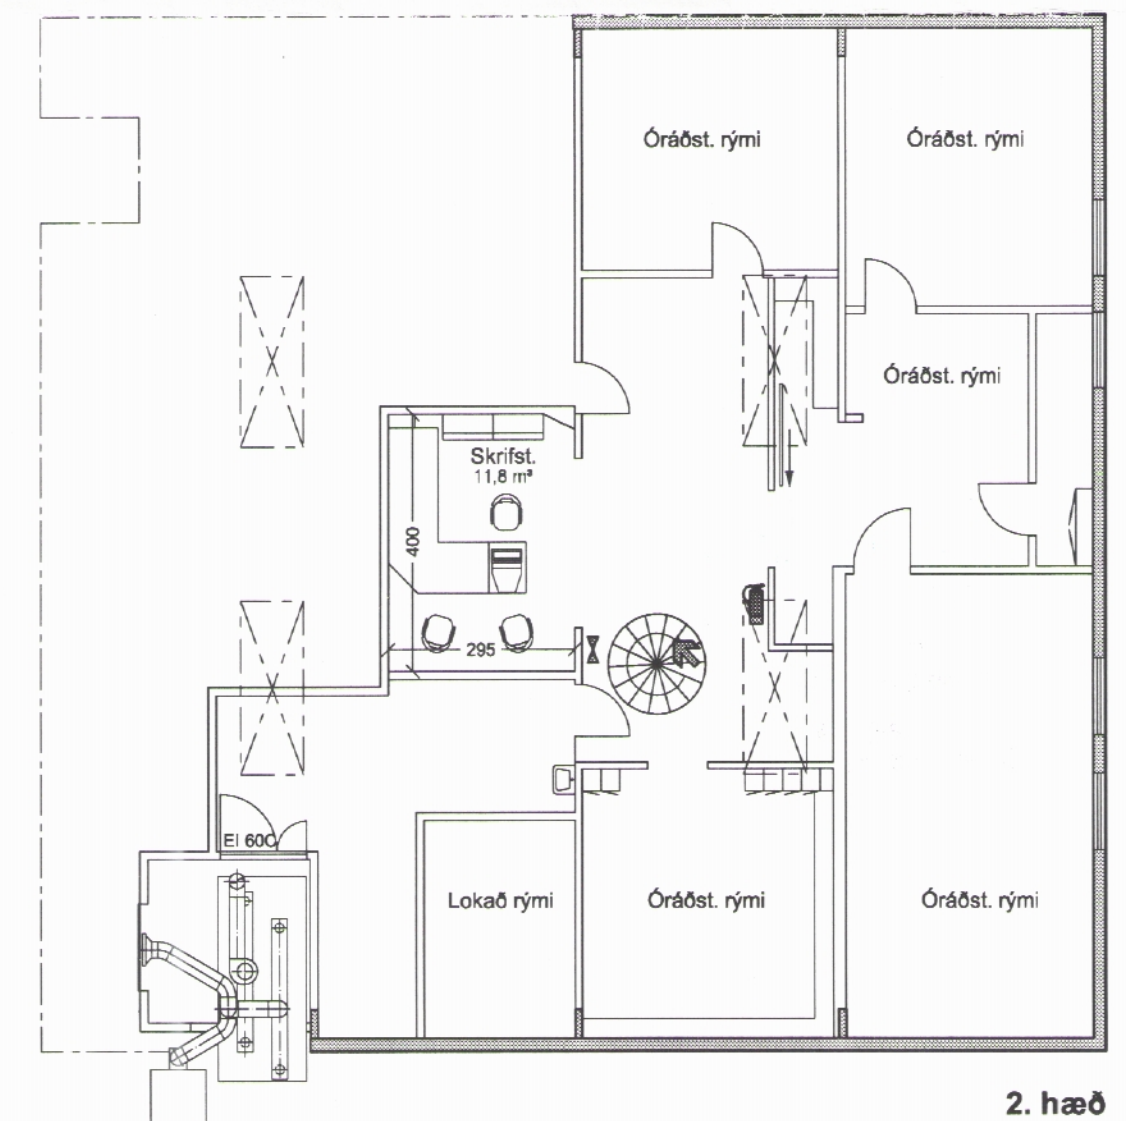

2. hæð

Breytingar á hluta húsnæðis fyrverandi rækjuverksmiðju Rammans Tjarnargötu 20, Siglufirði fyrir starfsemi Egils sjáfarafurða ehf.

Starfsmannarými óbreytt frá fyrri teikningum

#### Helstu breytingar:

Nýr veggir í móttökukæli er 200 mm yleiningar stál/steinull/stál EI90.  
Nýr veggur milli vélasalar og umbúðageymmslu er 200 mm yleiningar stál/steinull/stál EI90.  
Veggir millikælis 200 mm stál/steinull/stál EI90.  
Nýr veggur milli flökun/pækun og óráðstafaðs rýmis 100 mm yleiningar stál/steinull/stál EI60.  
Aðrir nýjir veggir eru einingaveggir með gleri að hluta.

Þjónustubrú við reykofn R30.  
Reykofn settur í steinsteypt rými og þjónustubrú byggð til hliðar við hann í 250 cm hæð frá gólfi.

Ný hurð milli móttöku og reyksalar EI60C.

Reykræsing auðbrennanlegt plast

**GO**  
teikningar ehf

Verk: *Einar Pálsson*  
**Egils sjáfarafurðir ehf.**  
Grunnmynd

Dags.: 25.11.2015  
Telknað: Guðný  
Hannað:  
Mælikv.: 1:100  
Verk nr.: 2-110

Grænumýri 16 - 600 Akureyri - sími 896 0788 - netf. goteikn@nett.is

Teikning nr. 2-110