



008514

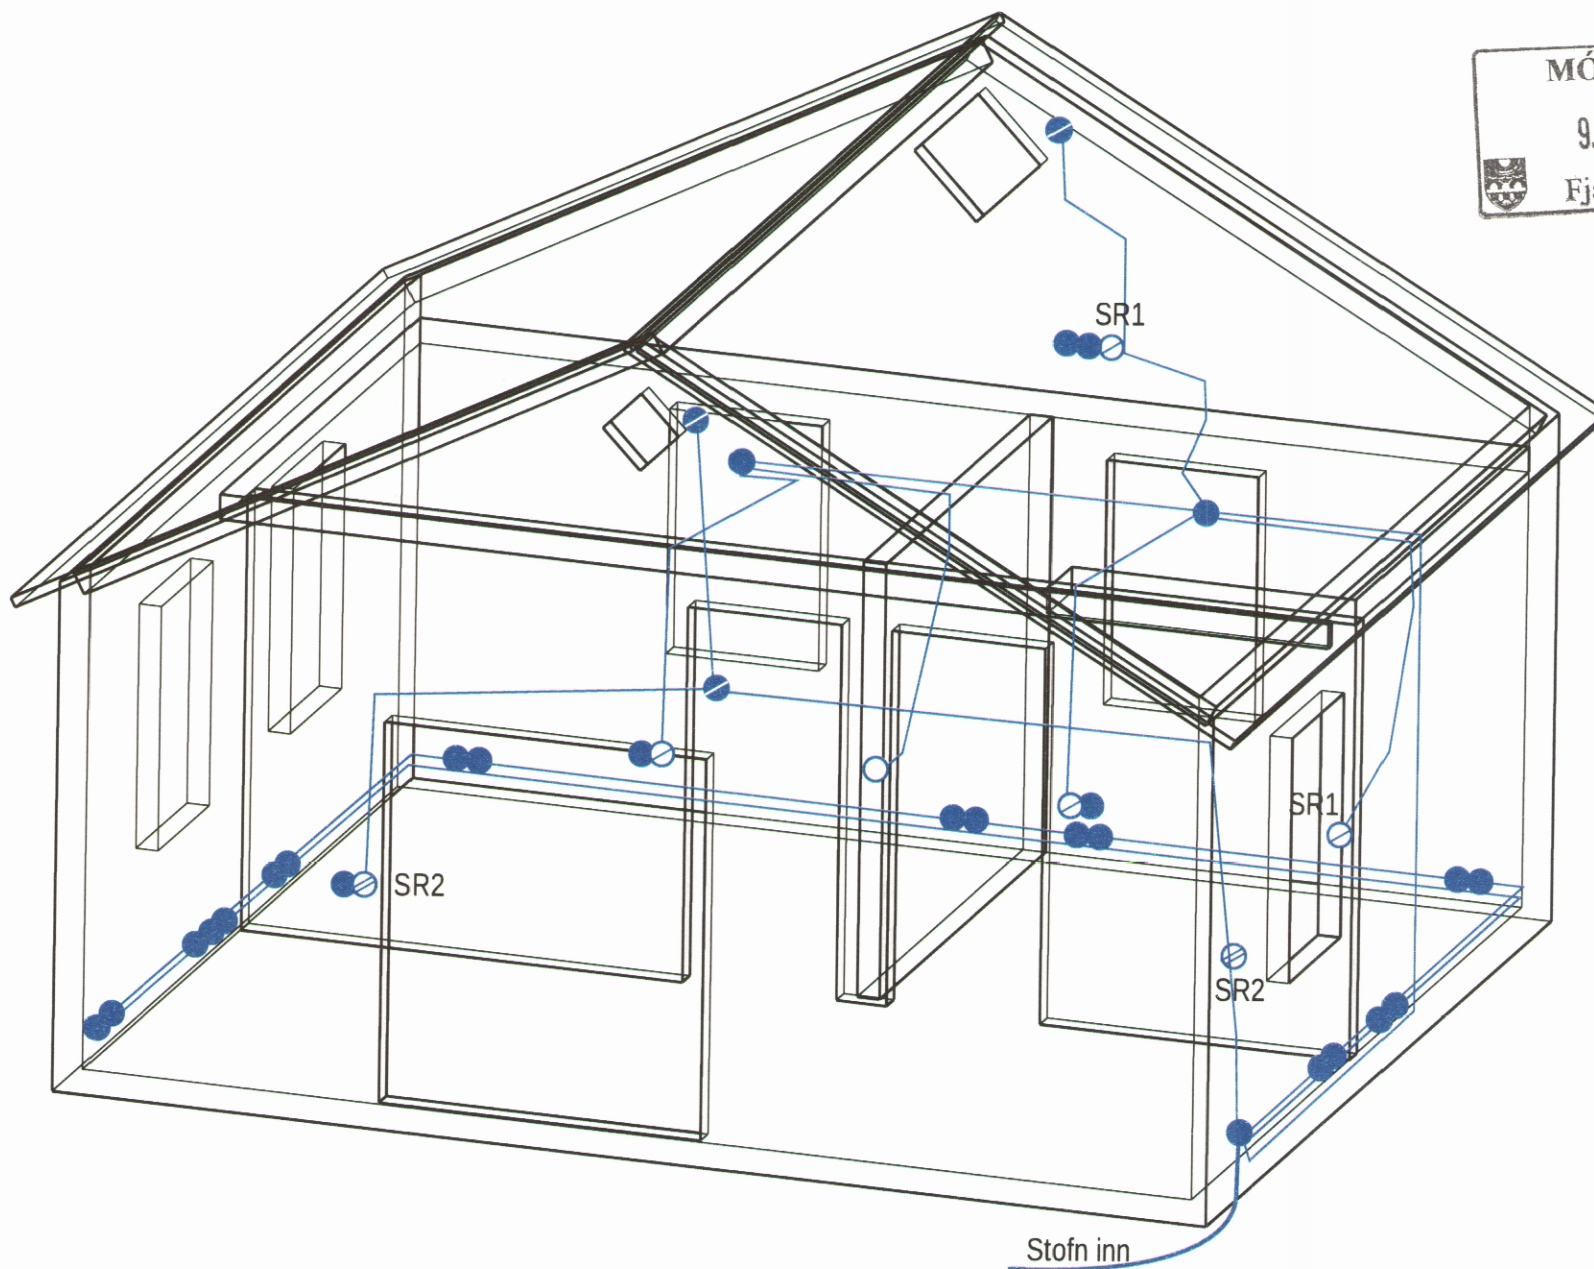

Þormóðsgata 20 - Siglufirði Raflagnir

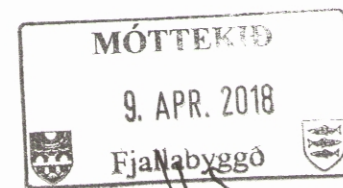