

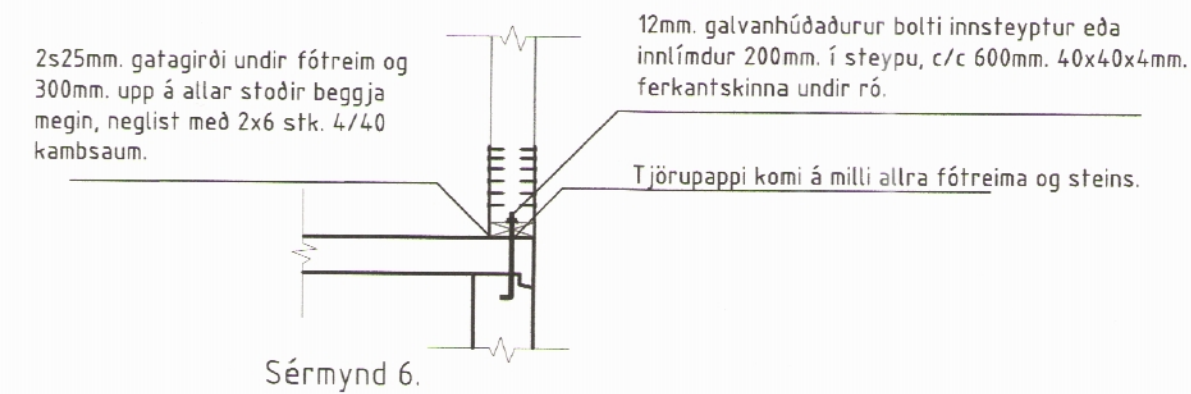
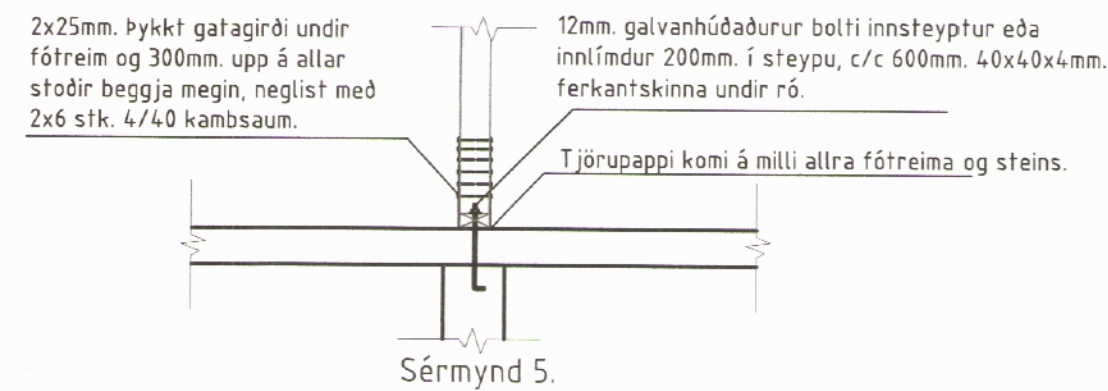
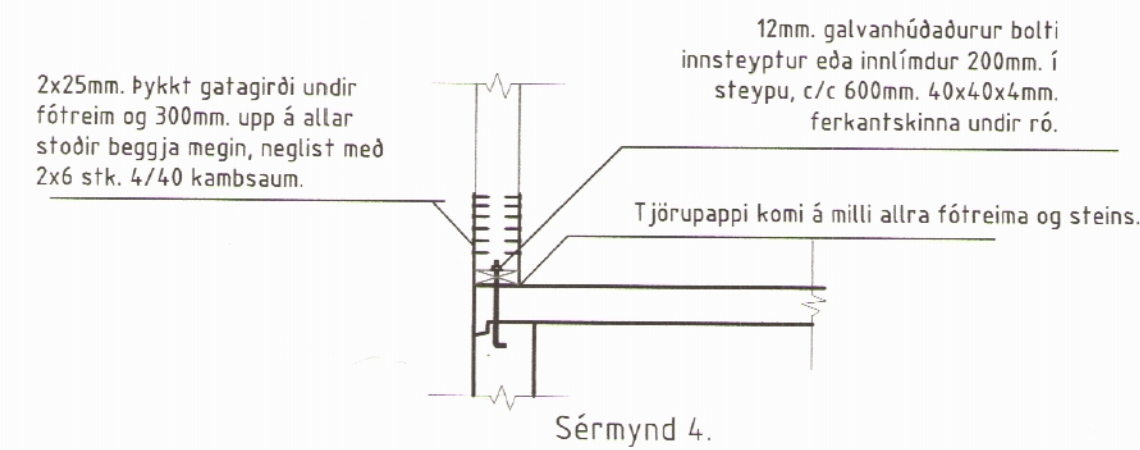
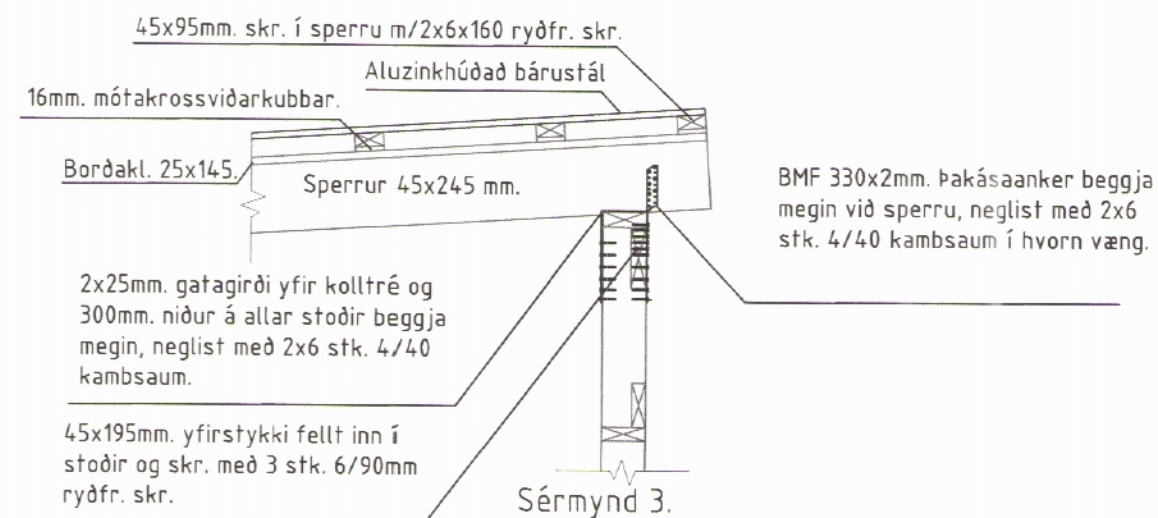
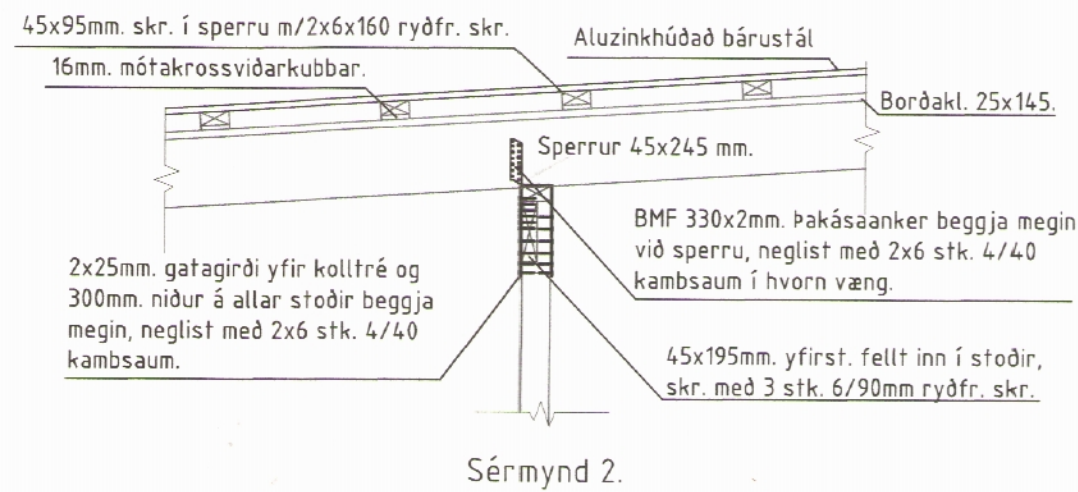


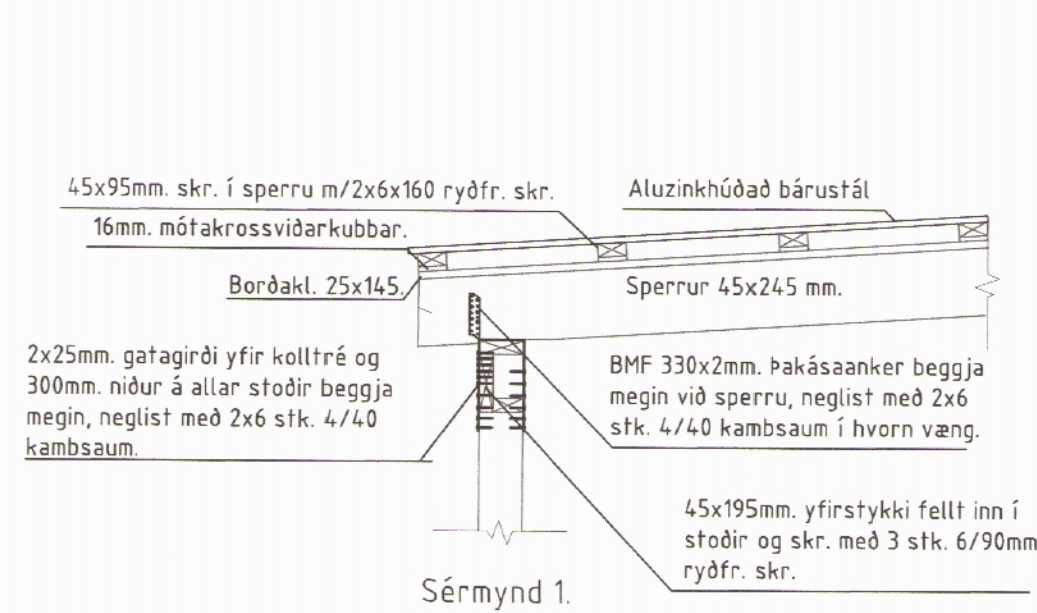

Sérmyndir
1:25

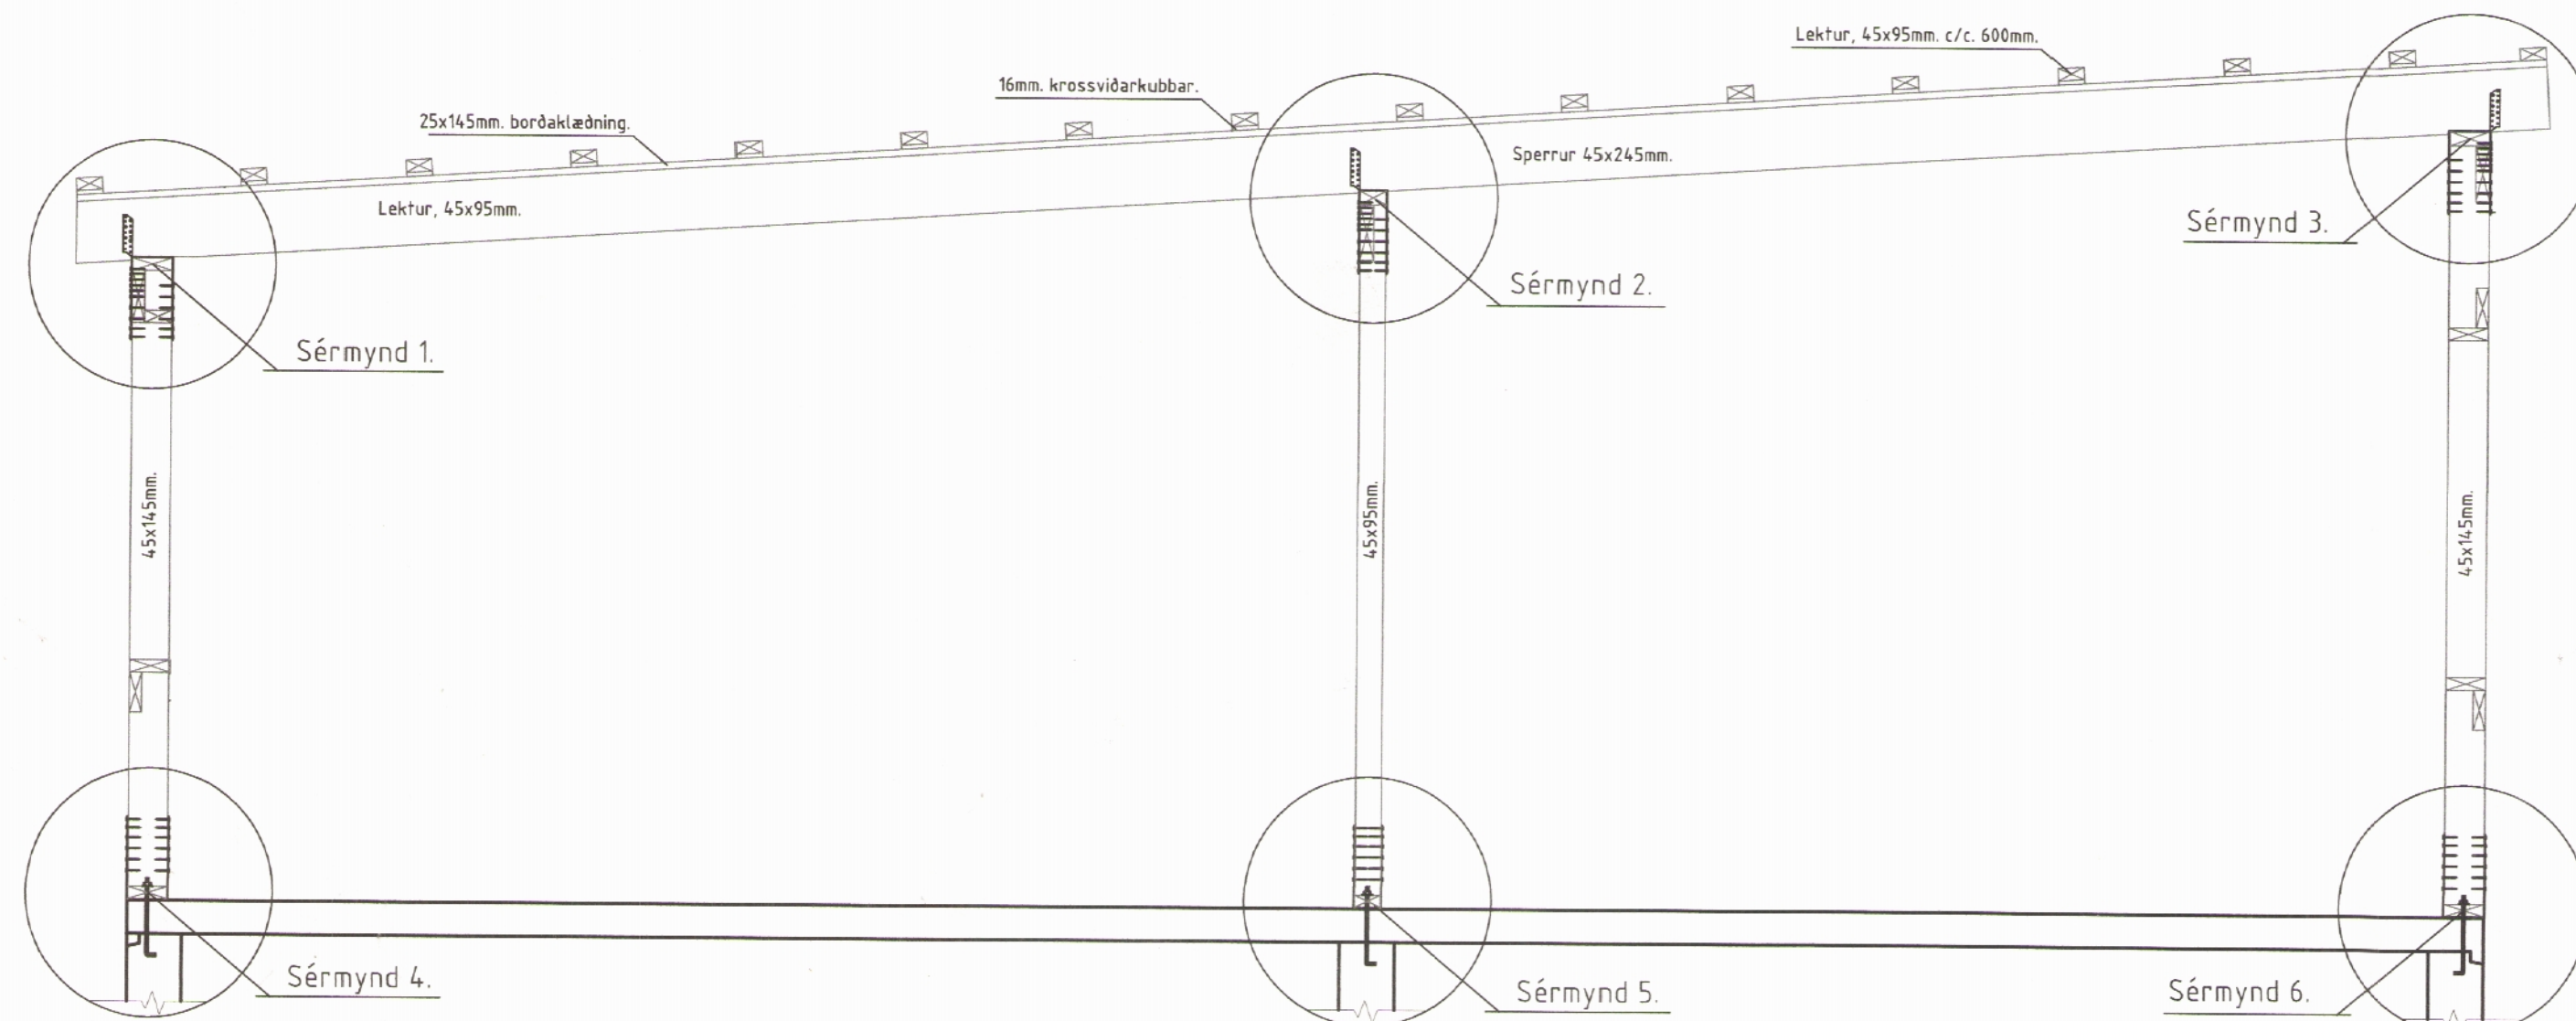

Snið A-A
1:25

008409

MÓTTEKID
15. AGÚ. 2017
Kjallabyggð

ATHUGASEMDIR & SKÝRINGAR

Trjáviðir útveggja eru 45x150mm., c/c 600mm. Einangrun í veggjum skal vera 150mm. steinull (þéttull). Klæða skal utan á veggjagrind með 9mm. grenikrossvið, kroosvið skal þéttneigla (c/c120mm.) í allar stöðir, lausholt, reimar o.s.frv. með ryðfriur 50mm löngum kamsaum.

Þakviðir (sperrur) eru 45x250 mm. c/c 600mm. Einangrun í þak skal vera 220 mm. steinull (þakull). Ofan á sperrur skal klæða með 25x150mm. bordaklæðningu, á borða klæðningu skal koma Þakpappi (2000 gr. Pr. m2) límur á samskeytum. Ofan á pappi skal setja lektur 45x95mm., skrúfa skal lektur í Þaksperrur með 2 stk. 6/160 ryðfriur skr. í hverja sperru. Á milli lekta og pappi skal setja krossviðarkubba (100x100mm) úr mótakrossvið. Þakjárn skal vera alusinkhúðað bærustál negl með heitgalvanhúðum Þaksaum. Loftunarbíl skal vera á milli einnangrunar og bordaklæðningar og setja skal tvö 30 mm. sver loftunarrör, með flugnaneti, í hvert sperrubíl við útveggi.

Allar klæðningar skulu vera a.m.k. í flokki II.

Allar festingar (BMF járn, girdi, boltar o.s.frv.) skulu vera heitgalvanhúðaðar og skrúfur, naglar o.s.frv. skal einnig vera heitgalvanhúðað eða ryðfrítt eftir því sem við á.

Ath.
Allar málsetningar (t.d. á hæð og/eda stærð gluggagata o.fl.) þarf að yfirfara á staðnum með tilliti til sambærilegra hluta á eldri byggingu.

BREYTINGAR	Dags.

Reynir Kristjánsson
Byggingafræðingur BFI
100361-4779

VERKSÝN
Síðumúla 1 - 108 Reykjavík

Burðarþolshönnuður

Svavar M. Sigurjónsson
Byggingafræðingur
180867-3419

STÆRDIR
Flatarmál húss (br): 95,6m²
Flatarmál húss (ne): 81,0m²

Túngata 29.
Siglufirði
Viðbygging Sérmyndir

VERK NR. 2017-01	BLAÐ
Mai 2017.	1.04
M.KV. 1:25 (A2)	TEIKN. Þ.S.