

Skýringar
Öll mál eru í m og mm
Allt timbur er að lágmarki C24
Allt límtré tilheyrir flokki GL32
Allt stál í festingar er af gerðinni S235(ST37) eða betra
Boltar eru af gerðinni 8.8 og skrúfur 5.6 eða betra
Saumur og festingar skulu vera galvaniseraðar
Allar skrúfur sem eru fyrirskrifaðar skulu vera af viðurkenndri gerð og ætlaðar í burðarvirki.
Allt stálvirki sem ekki er klætt af skal meðhöndlast á staðnum með eldvarnarmálningu t.d. Sika unitherm steel W-60 eða sambærilegt, þykkt eldvarnarmálningu skal vera í samkvæmt leiðbeiningum framleiðenda.
Steypugerðir sjá skýringarblað B.5.02

Allar málsetningar skal mæla upp og athuga á verkstað, hæð og breidd ramm og viðbyggingar skal taka mið af núverandi húsi.

Rauðlituð málsetning á við um mál á stálsúlum og stálbitum.

Sjá almennar skýringar á skýringarblöðum:
B.5.01
B.5.02
B.5.03
B.5.04
B.5.05
B.5.06

1	03.07.2023	Sérupprættir burðarvirkis		
Útg.	Dags.	Skýring	Br.af:	Samþ.af:

Verkhelti:
Túngata 37

Heimilisfang:
Siglufjörður

Burðarvirki

Snið A

Hannað af: /ÆG	Blaðastærð: A2
Teiknað af: /ÆG	Mælikvarði: 1 : 20
Yfirlarð af:	Dagsetning: 03.07.2023


Samþykkt: /Evar Guðmundsson 290180-4659

Hönnunarstjóri: Ragnar Guðmundsson 030585-2169

Ragnar fr. Guðm.

ÁRÆÐNI EHF.
KT: 420807-0150
KLEIFATÚN 4
550 SAUDÁRKRÓKUR
SÍMI: 868-5052
NETFANG: IGSIG84@SIMNET.IS
Ingvar Gýgjar Sigurðarson
Kt. 020884-3659
/Evar Guðmundsson
Kt. 290180-4659

2310 Verknúmer
B.3.01 Teiknínúmer
1 Útgáfa

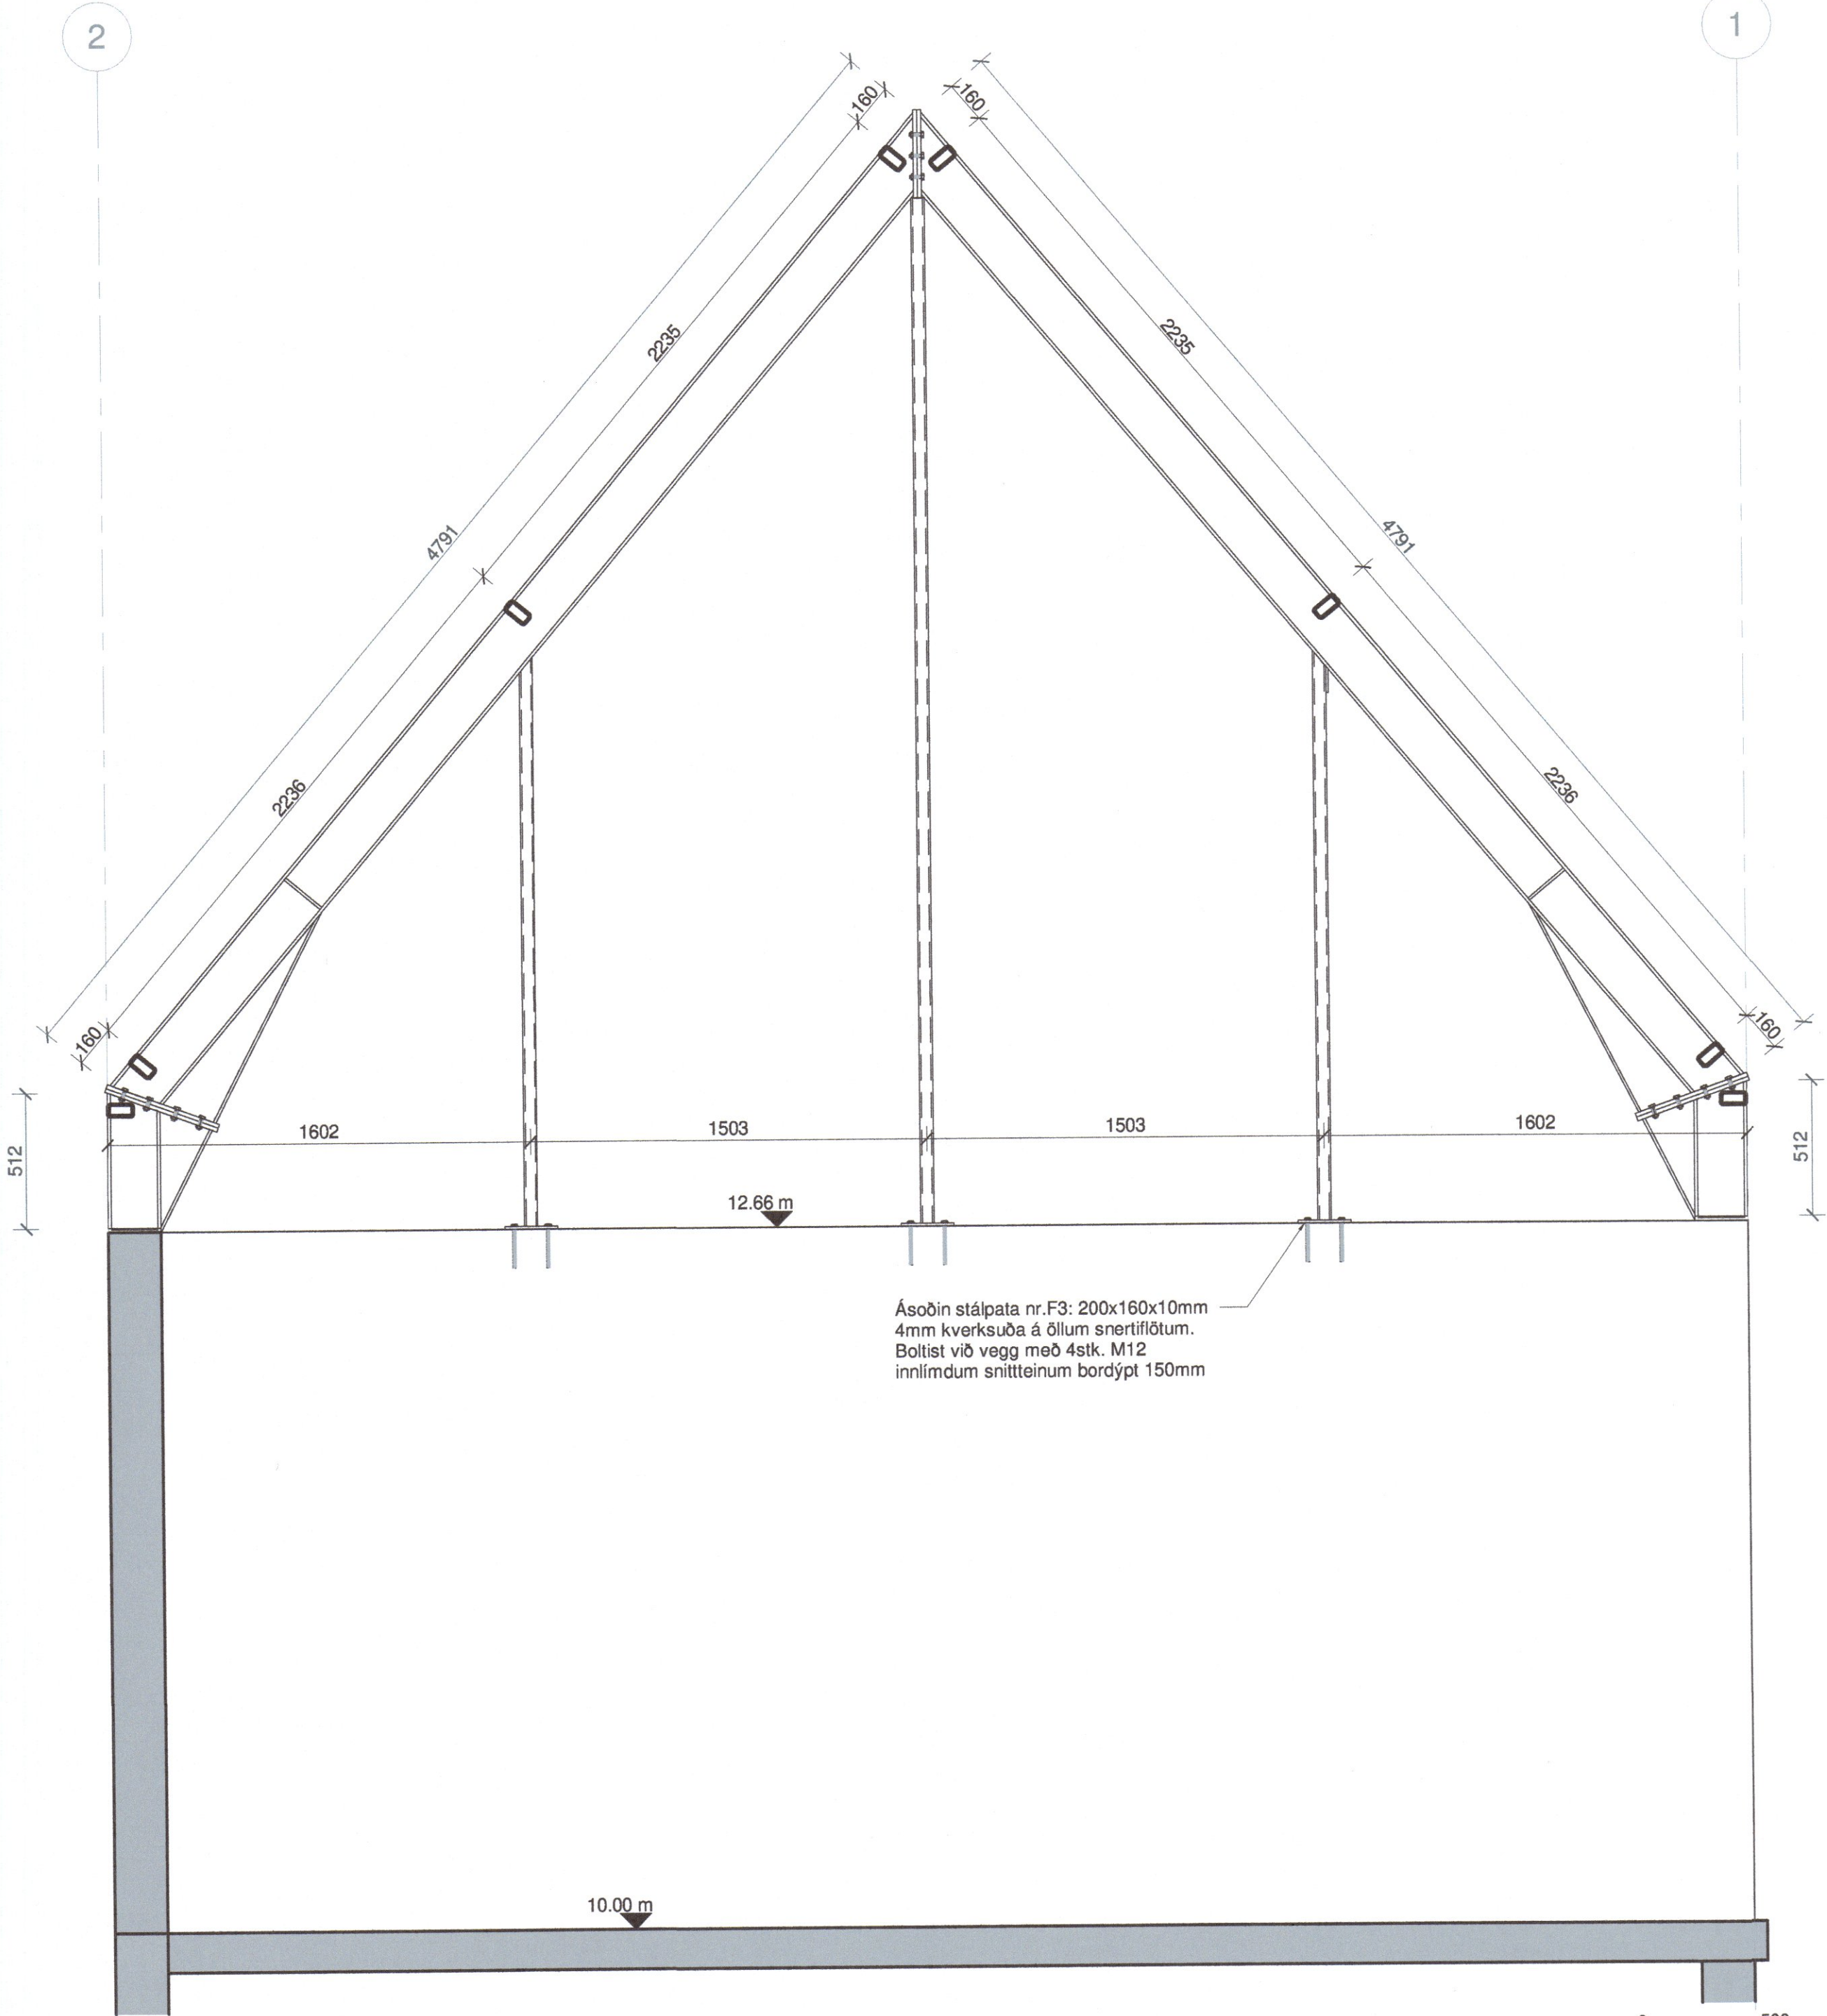

Snið A
1 : 20

