



Skýringar
Öll mál eru í m og mm
Allt timbur er að lágmarki C24
Allt límré tilheyrir flokki GL32
Allt stál í festingar er af gerðinni S235(ST37) eða betra
Boltar eru af gerðinni 8.8 og skrúfur 5.6 eða betra
Saumur og festingar skulu vera galvaniseraðar
Allar skrúfur sem eru fyrirskrifaðar skulu vera af viðurkenndri gerð og ætlaðar í burðarvirki.
Allt stálvirki sem ekki er klætt af skal meðhöndlast á staðnum með eldvarnarmálningu t.d. Sika unitherm steel W-60 eða sambærilegt, þykkt eldvarnarmálningu skal vera í samkvæmt leiðbeiningum framleiðenda.
Steyptugerðir sjá skýringarblað B.5.02

Allar málsetningar skal mæla upp og athuga á verkstað, hæð og breidd ramm og viðbyggingar skal taka mið af núverandi húsi.

Rauðlituð málsetning á við um mál á stálsúlum og stálbitum.

Sjá almennar skýringar á skýringarblöðum:
B.5.01
B.5.02
B.5.03
B.5.04
B.5.05
B.5.06

2	17.07.2023	Fótur í ramma C stytur og bita bætt við á milli ramma B og D	ÆG	ÆG
1	03.07.2023	Sérupprættir burðarvirkis		
Útg.	Dags.	Skýring	Br.af:	Samþ.af:

Verkhelti:

Túngata 37

Heimilisfang:
Siglufjörður

Burðarvirki

Snið C

Hannað af:	ÆG	Bláðastærð:	A2
Teiknað af:	ÆG	Mælikvarði:	1 : 20
Yfirlitið af:		Dagsetning:	03.07.2023

Samþykkt: Ævar Guðmundsson 290180-4659

Hönnunarstjóri: Ragnar Guðmundsson 030585-2169

ÁRÆÐNI EHF.
KT: 420807-0150

KLEIFATÚN 4
550 SAUÐÁRKÓKUR
SÍMI: 868-5052
NETFANG: IGSIG84@SIMNET.IS

Ingvar Gýgjar Sigurðarson
Kt. 020884-3659
Ævar Guðmundsson
Kt. 290180-4659

2310

Verknúmer


B.3.03

Teiknínúmer

2

Útgáfa

HÖNNUNUR ÁSKILUR SÉR ALLAN RÉTT Á TEIKNINGUM - FJÖL FÖLDUN ER HÁÐ SKRIFLEGU SAMÞYKKI

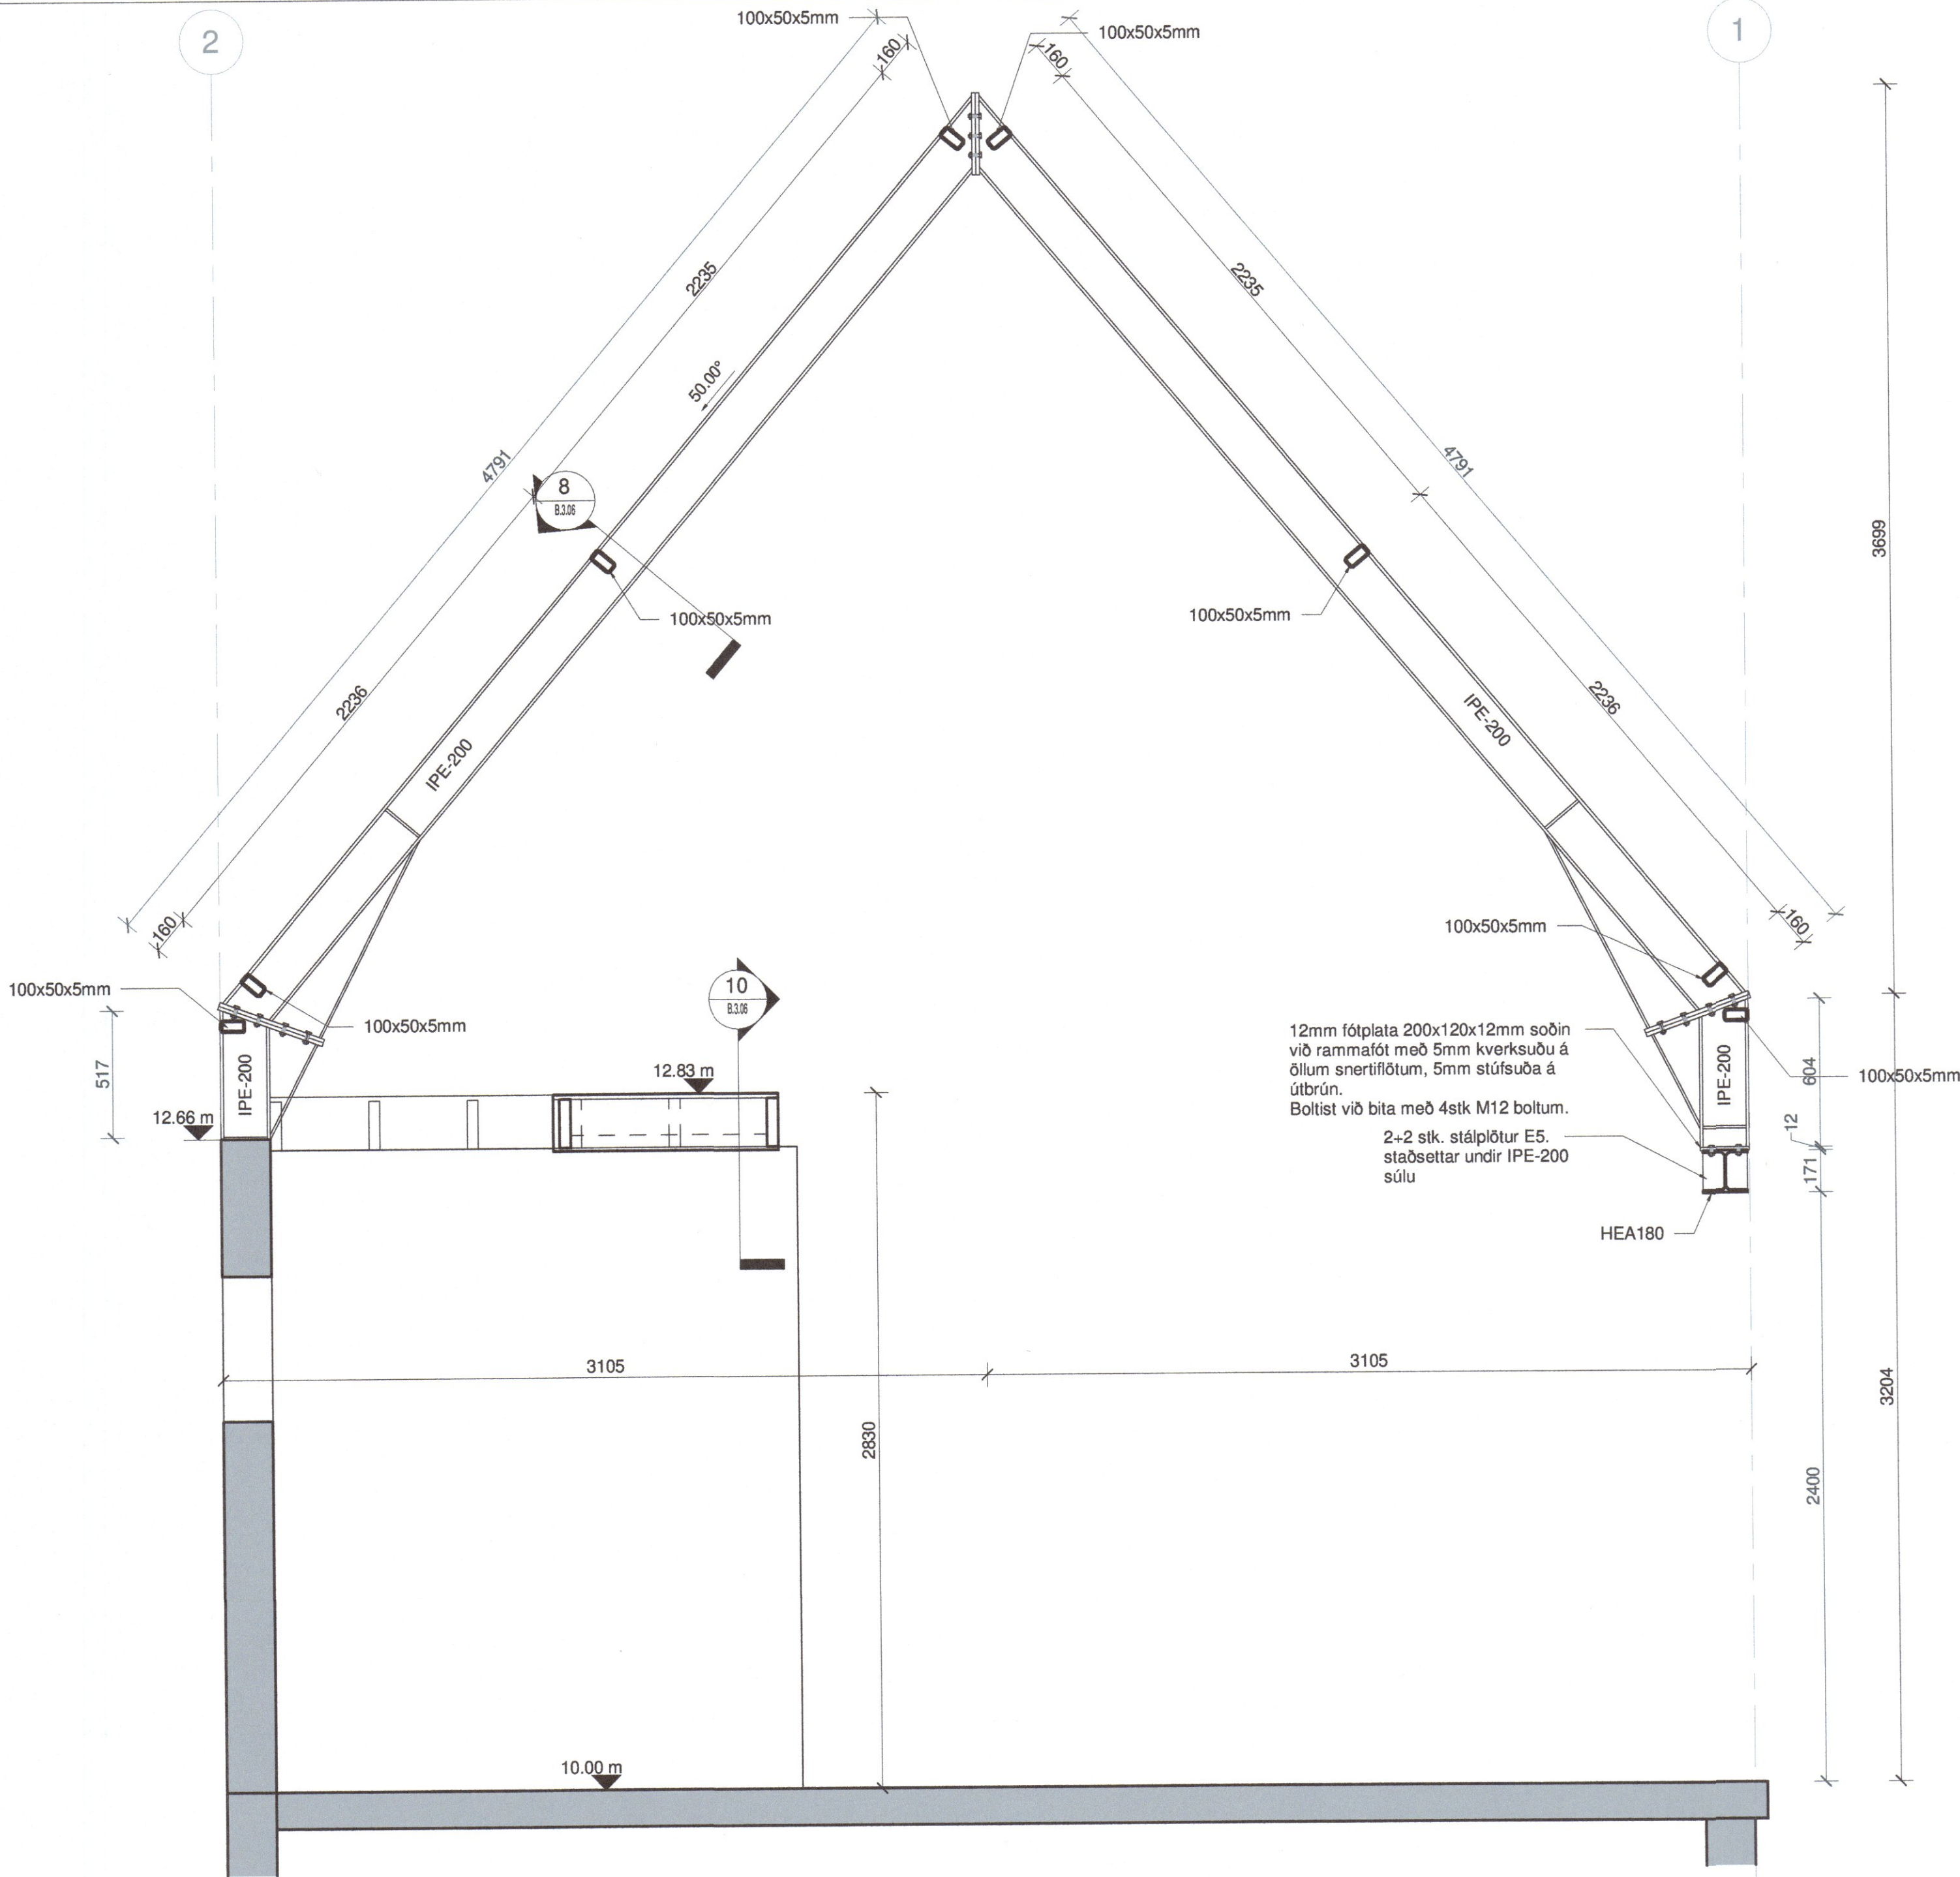

Snið C

1 : 20

