




Samþykkt í skipulags- og umhverfisnefnd
10.7.2023

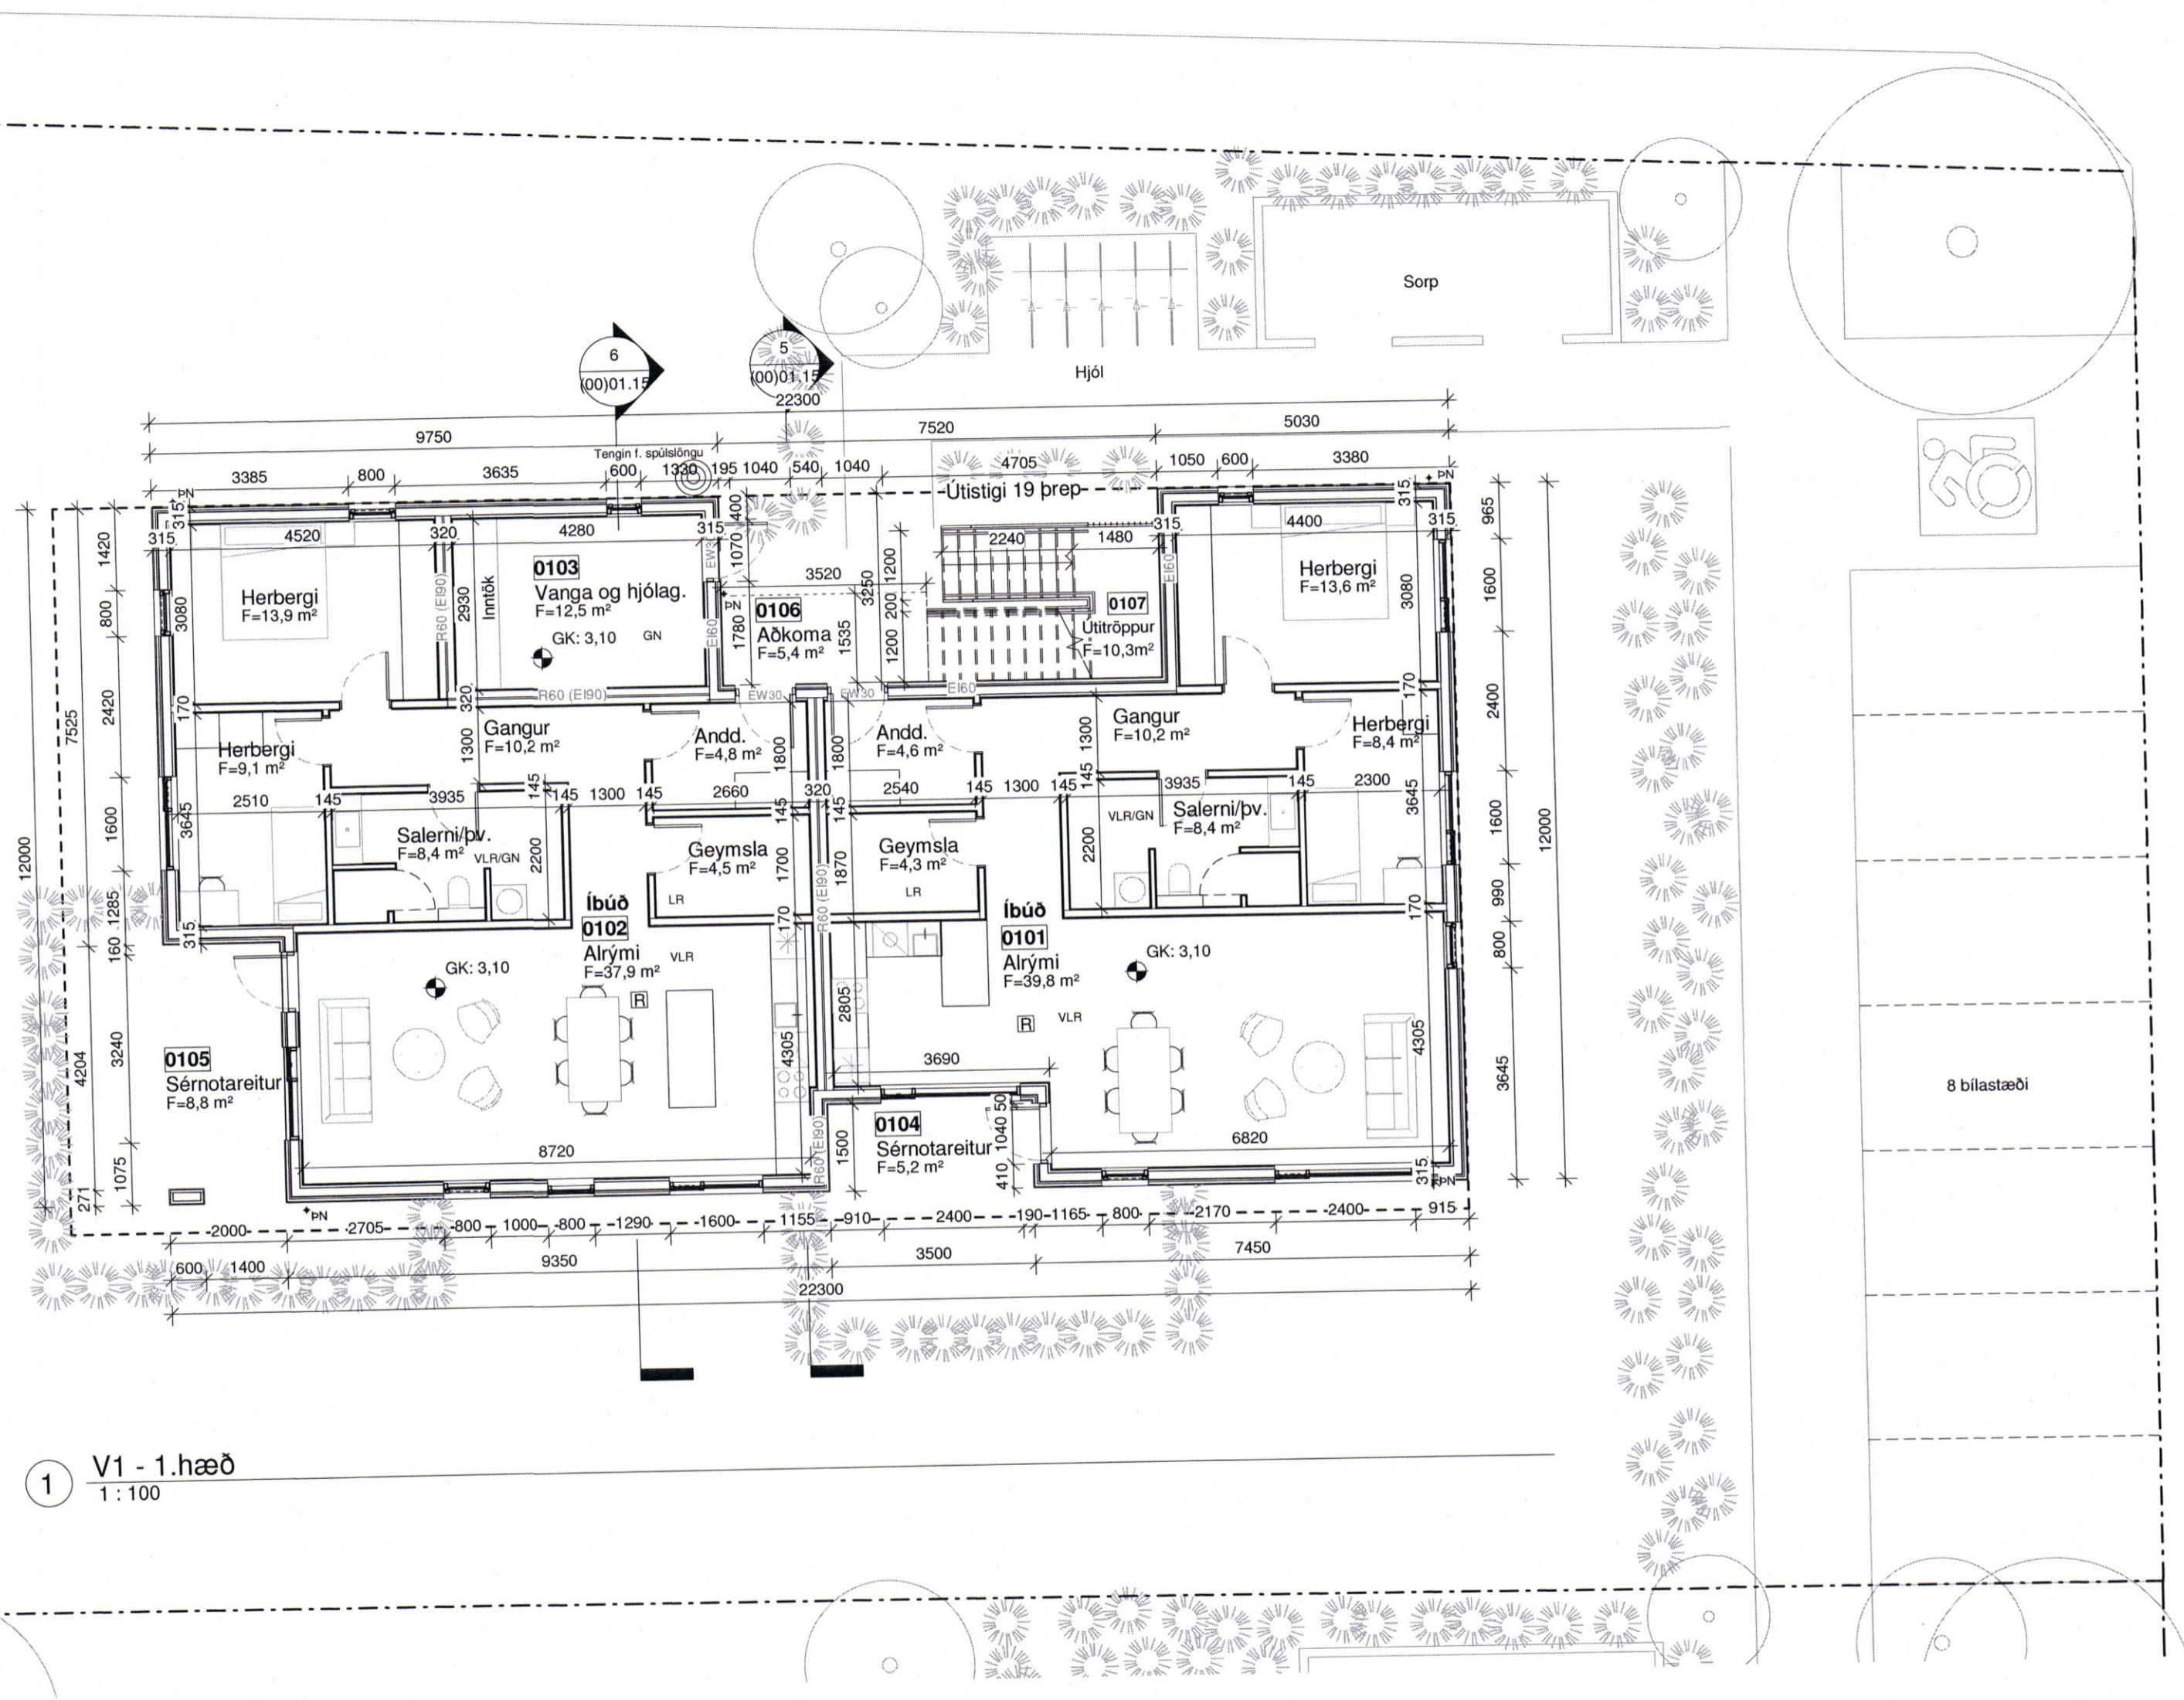

1 V1 - 1.hæð
1 : 100

SKÝRINGAR

- 0000 RÝMISNÚMÉR
- F=.. m² Nettóflatamál
- EI60, REI60 BRUNAPOL VEGGJA, GÓLF, PAKS
- EI60-CS BRUNAPOL HURÐA
- EW30 BRUNAPOL GLUGGA
- RI REYKSKYNJARI PRINSIPP STADSETNING
- CI SPÚLSLANGA
- LR LOFTRÆSING
- VLR VÉLRÆN LOFTRÆSING
- GN GÓLFNIÐURFALL
- PN PAKNIÐURFALL
- LÓÐAMÖRK
- BYGGINGAMÖRK
- HULDUR BYGGINGAHLUTAR

Útg.	Dags.	Skýring	Br.af.

A2F


A2F arkitektar ehf., Laugavegi 178, 105 Rvk.
sími: 571 5500 a2f@a2f.is www.a2f.is

- Aðalheiður Atladóttir, arkitekt FAÍ kt. 120975-5879
- Falk Krüger, arkitekt HAH kt. 061175-2539

Samþykkt:


Jóh. K.S.

Verkheiti
Vallarbraut 1

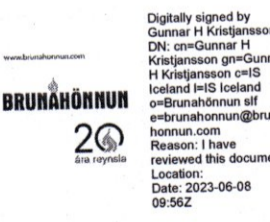

Titill / verkhluti
V1 - Grunnmynd 1.hæð

Teiknitegund Aðaluppdráttur	Matshluti 01	
Landnúmer L235262		
Dagsetning 07.06.2023	Mælikvarði 1 : 100	Blaðastærð A2
Teiknað af BJ	Yfirlitað af FK	Númer (00)01.13
		Útgáfa

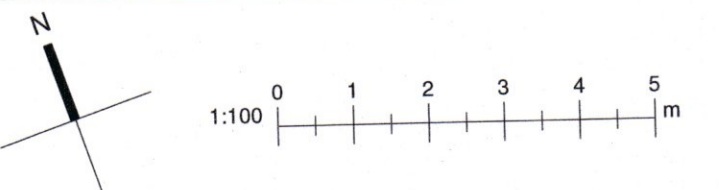

EKKI SKAL MÆLA AF TEIKNINGU, AÐEINS MÁLSETTAR STÆRÐIR ERU Í GILDI. FRAMKV/EMDARADILI SKAL SANNREYNA ÖLL MÁL Á VERKSTAÐ.

HÖNNUÐUR ÁSKILUR SÉR ALLAN RÉTT Á TEIKNINGUM - FJÓLFÖLDUN ER HÁÐ SKRIFLEGU SAMÞYKKI