



Samþykkt í skipulags- og
urðhverfisnefnd
10 / 7 20 23

SKÝRINGAR

0000	RÝMISNÚMER
F=, m ²	Nettóflatamál
Ei60, REi60	BRUNAPOL VEGGJA, GÓLF, PAKS
Ei60-CS	BRUNAPOL HURÐA
EW30	BRUNAPOL GLUGGA
R	REYKSKYNJARI PRINSIPP STAÐSETNING
⊙	SPÚLSLANGA
LR	LOFTRÆSING
VLR	VÉLÆN LOFTRÆSING
GN	GÓLFNIDURFALL
PN	PAKNIDURFALL
---	LÓÐAMÖRK
---	BYGGINGAMÖRK
---	HULDIR BYGGINGAHLUTAR

Útg.	Dags.	Skýring	Br.af:
------	-------	---------	--------

A2F

A2F arkitektar ehf., Laugavegi 178, 105 Rvk.
sími: 571 5500 a2f@a2f.is www.a2f.is


Aðalheiður Atladóttir, arkitekt FAÍ kt. 120975-5879
Falk Krüger, arkitekt HAH kt. 061175-2539

Samþykkt:

Verkheiti
Vallarbraut 5


Titill / verkhluti
V5 - Grunnmynd 1. hæð

Teiknategund	Matshluti	
Aðaluppdráttur	01	
Landnúmer	L235266	
Dagsetning	Mælikvarði	Blaðastærð
07.06.2023	1 : 100	A2
Teiknað af	Yfirfarið af	Númer
BJ	FK	(00)01.53
Útgáfa		

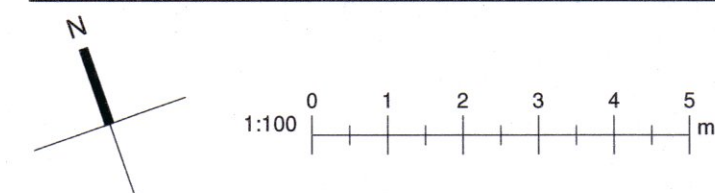

HÖNNUÐUR ÁSKILUR SÉR ALLAN RÉTT Á TEIKNINGUM -
FJÓLFÓLDUN ER HÁÐ SKRIFLEGU SAMPYKKI

EKKI SKAL MÆLA AF TEIKNINGU, AÐEINS MÁLSETTAR
STÆRÐIR ERU Í GILDI. FRAMKVÆMDARADILI SKAL
SANNREYNA ÖLL MÁL Á VERKSTAÐ.

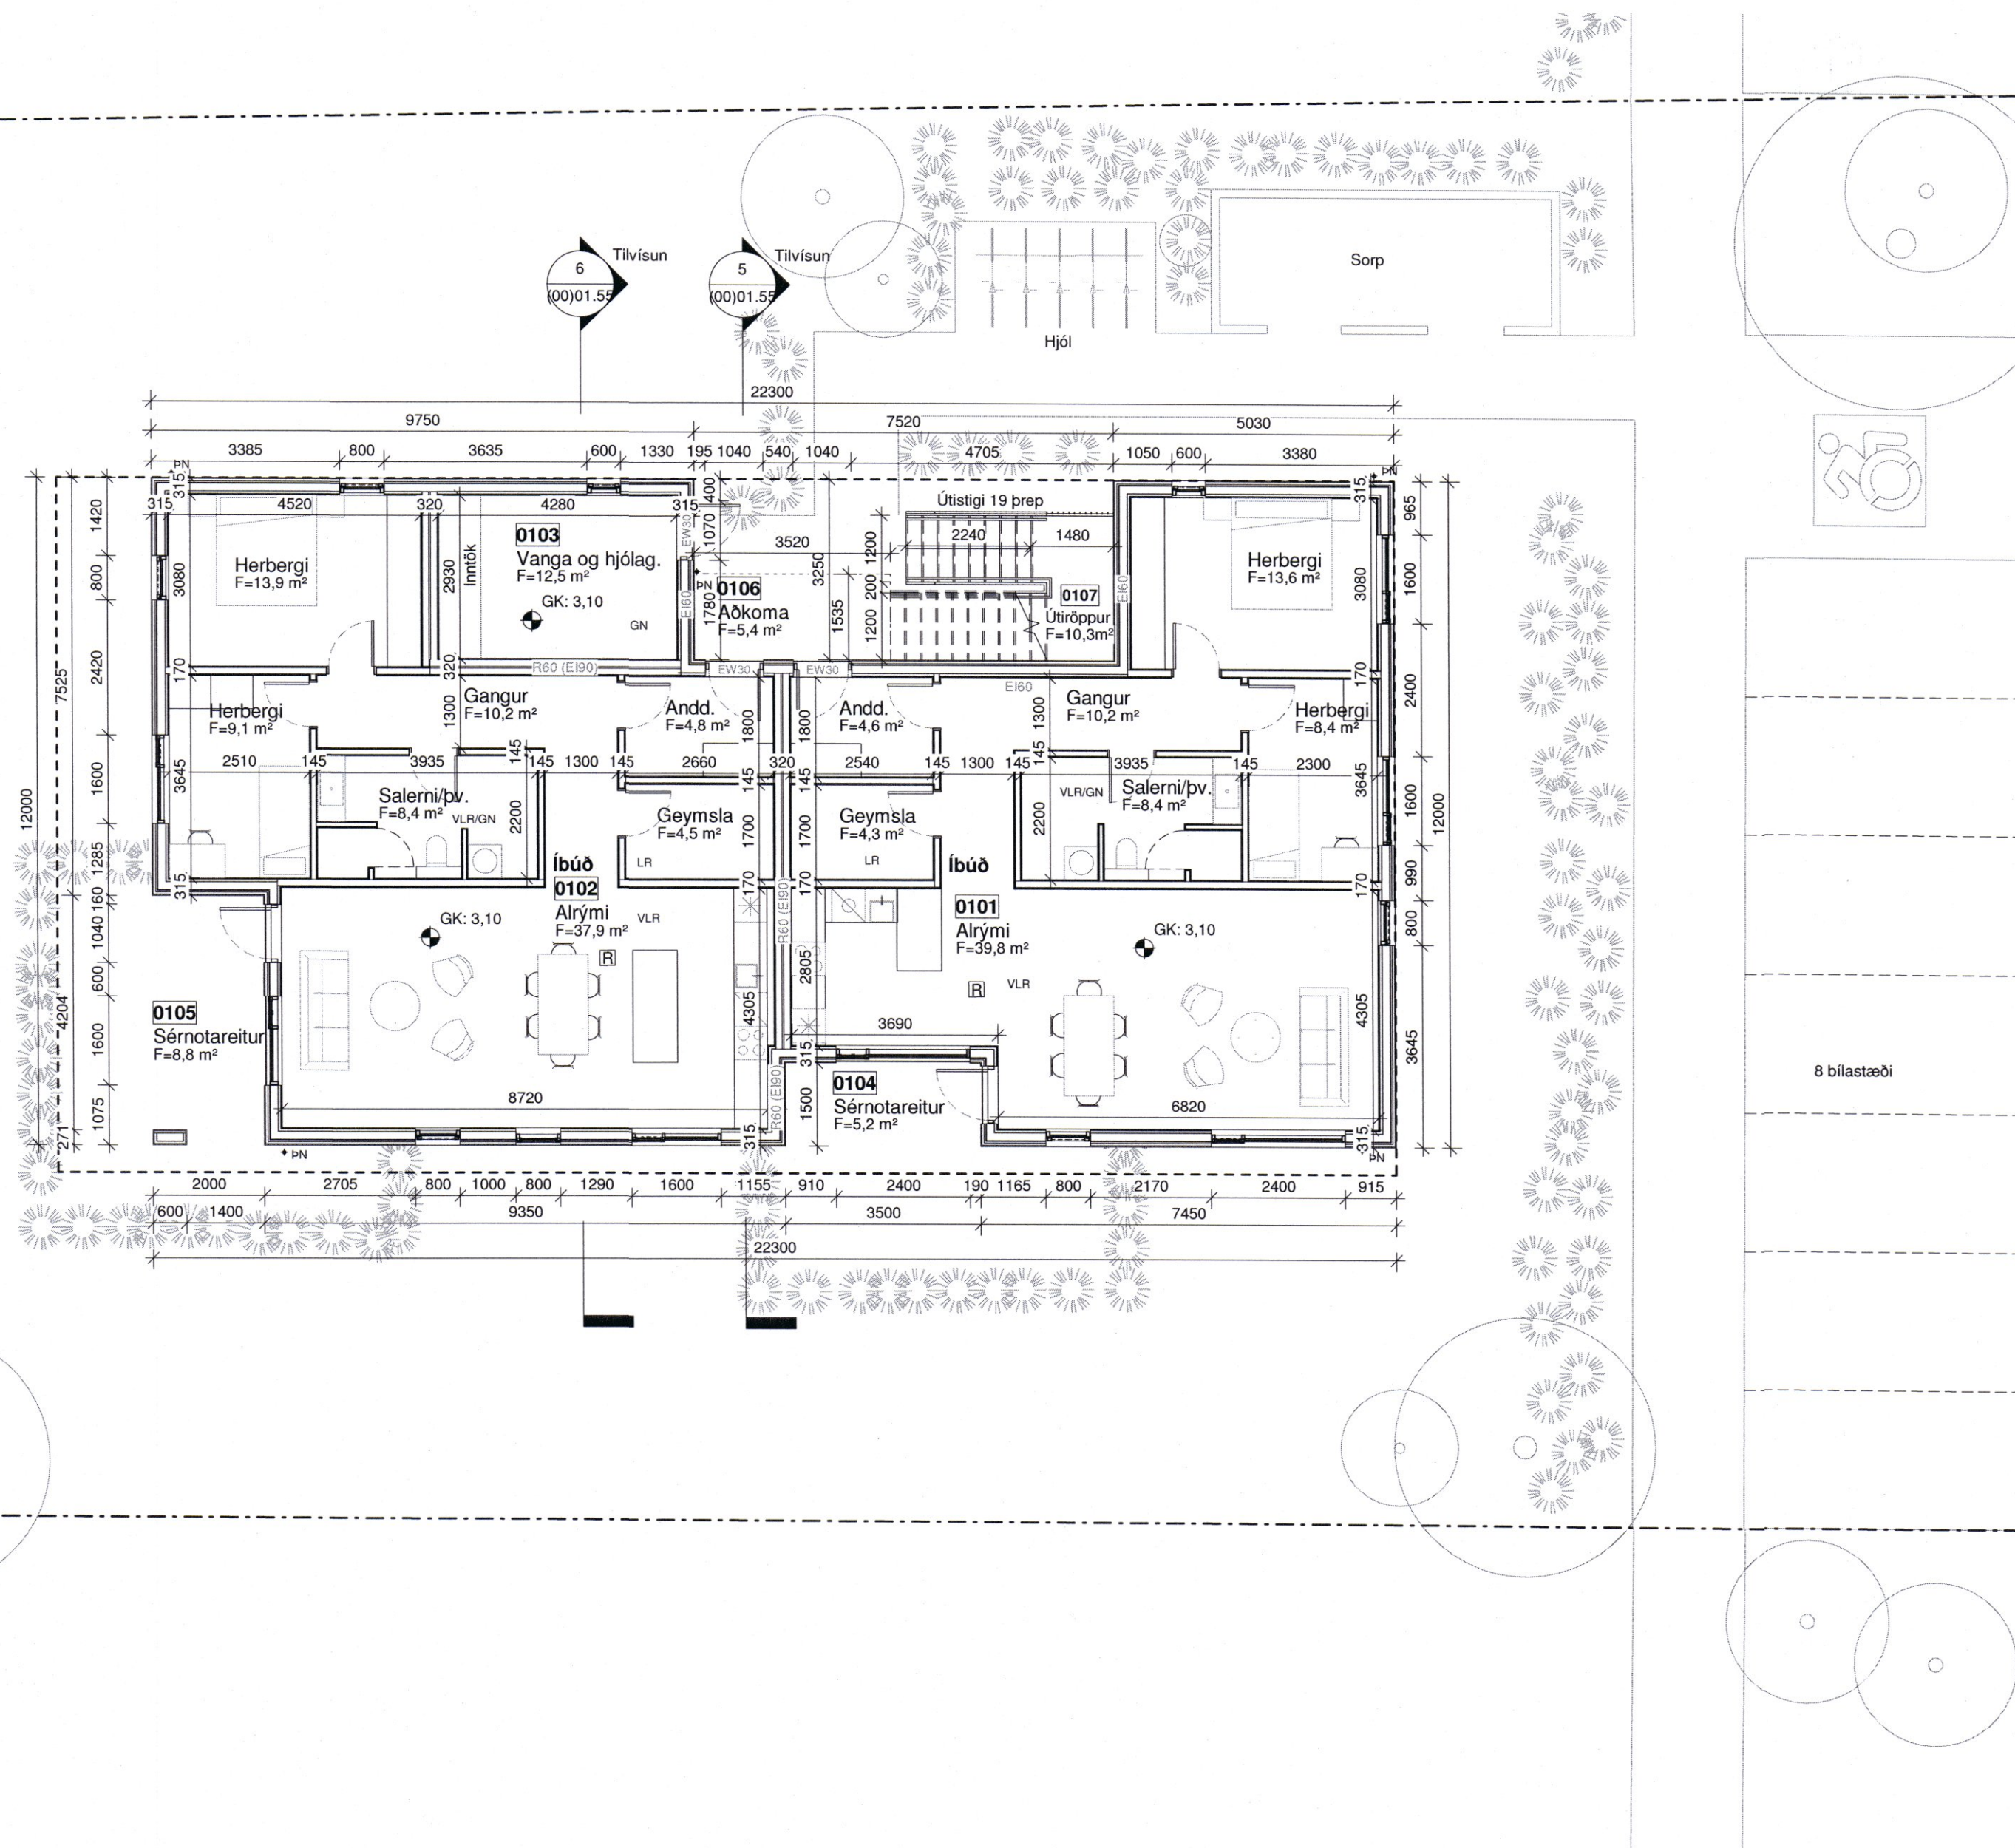

1 V5 - 1.hæð
1 : 100