




C-C

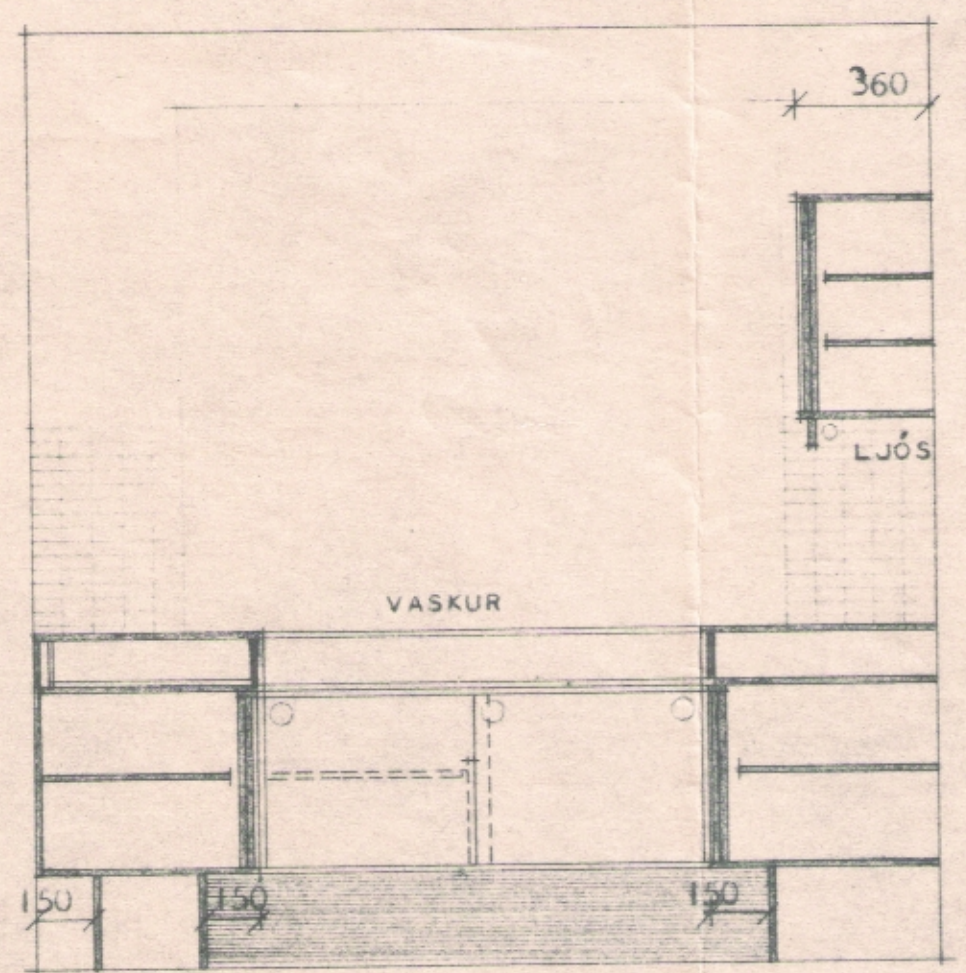



D-D

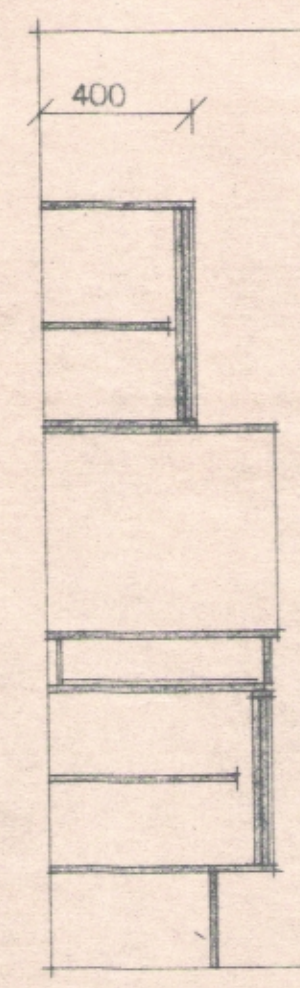

B-B

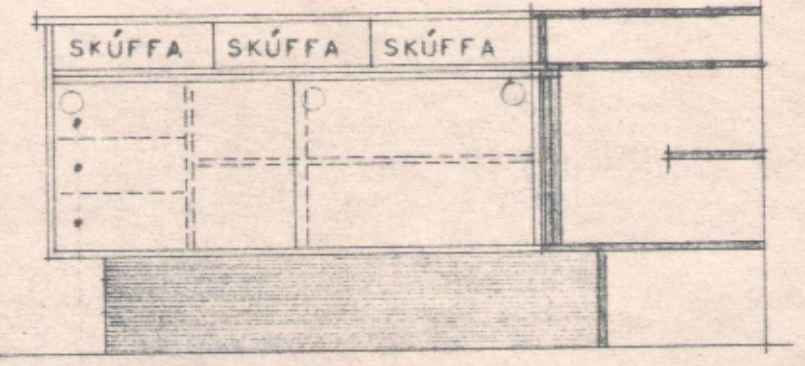

PEASTSKÚFFUR

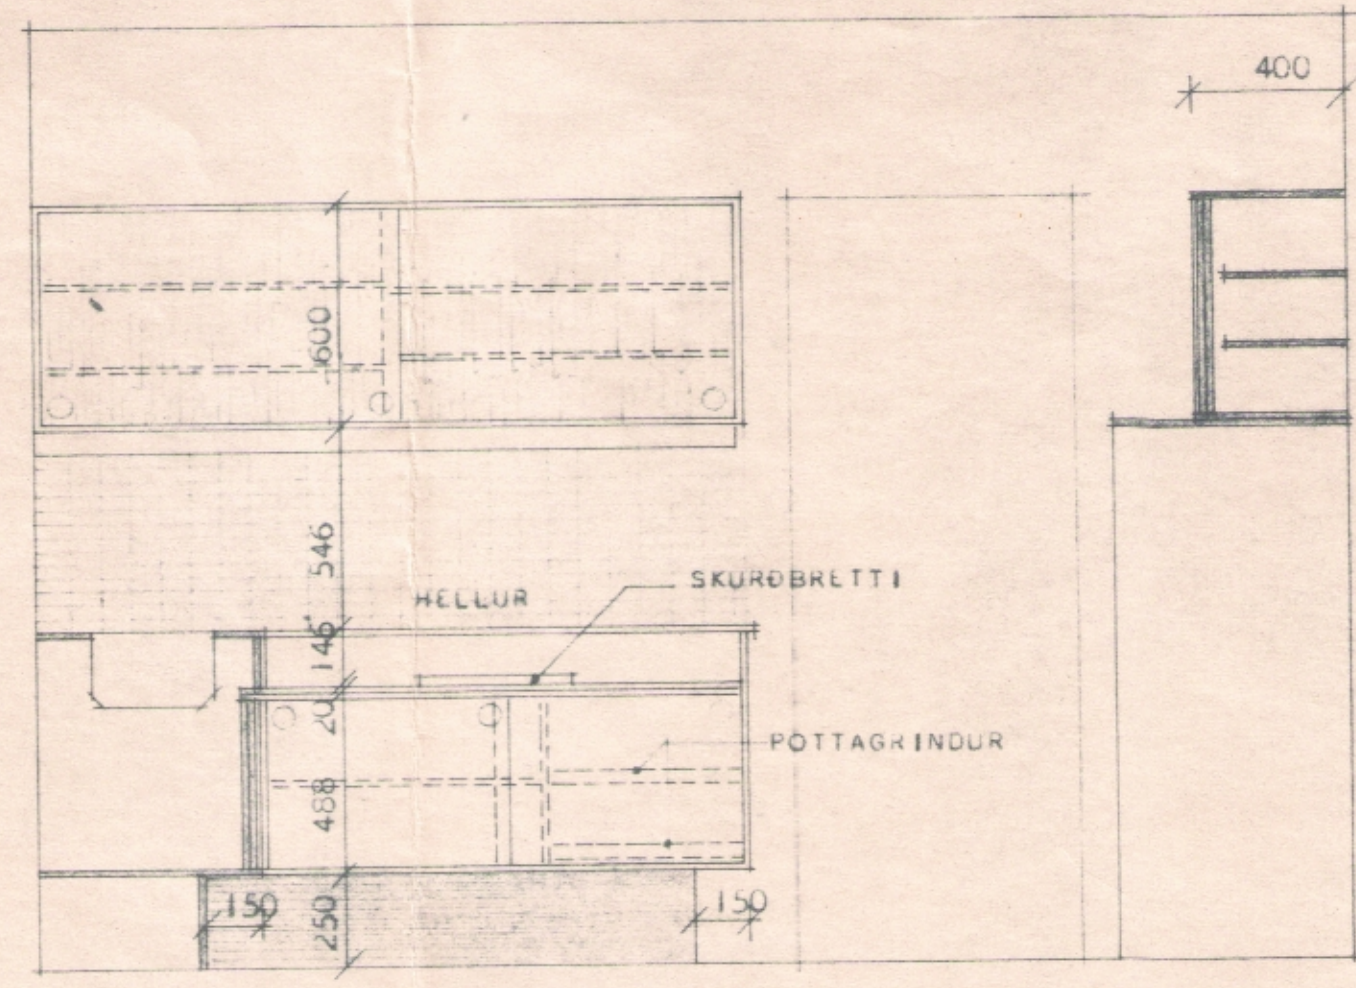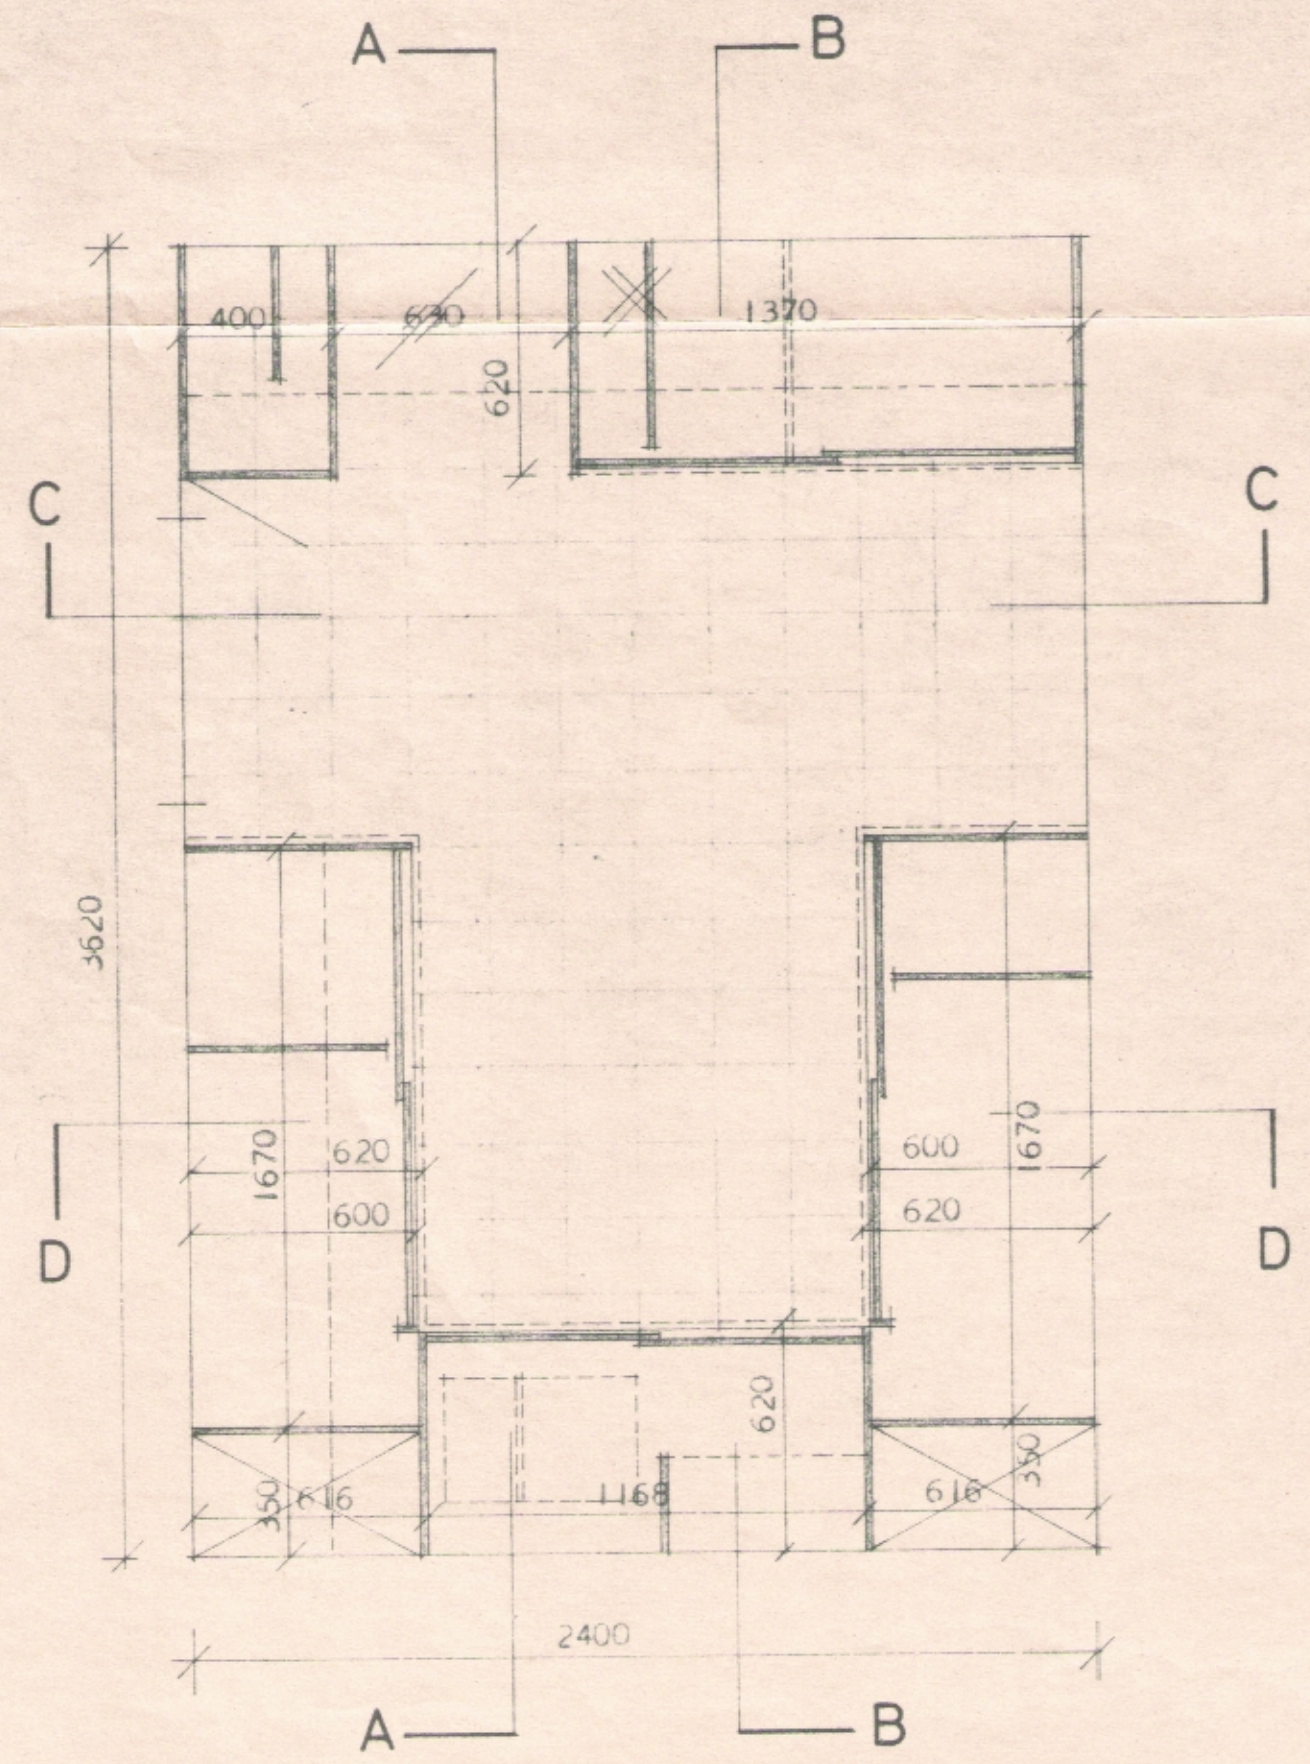

A-A

ÖLL HEILDARMÁL TAKIST Á STAÐNUM.
 HILLUR Í YFIRSKÁPUM SÉU FERANLEGAR OG HVÍLI Á
 KÓSUM EÐA PLASTTÖPPUM.
 MÁL Á HELLUM OG OFNI ERU MIÐUD VÍÐ AEG, SÉU NOTUD
 ÖNNUR TEKI BREYTAST PAU MÁL.
 ATHUGA MÁL Á ÍSSKÁP SÉ HANN FYRIR HENDI.
 HILLUR SÉU ÁLÍMDAR PLASTI BEGGJA VEGNA.
 UM VAL Á PLASTI OG SPENI SÉ HAFT SAMRÁÐ VÍÐ EIGANDA.

HÚSNÆÐISMÁLASTOFNUN RÍKISINS	
E L D H Ó S	SÉRTEIKNING
	104
	MKV. 1:20
	MARZ 1966
<i>Signature</i> 10	