


GRUNNMYND:

MÖTTEKID
22. APR. 2015
Ífalsvegur

ARTI UN SAMRÆMINGARHÖNNUNAR

HÖNNUNARSTIG: VERKTEIKNING

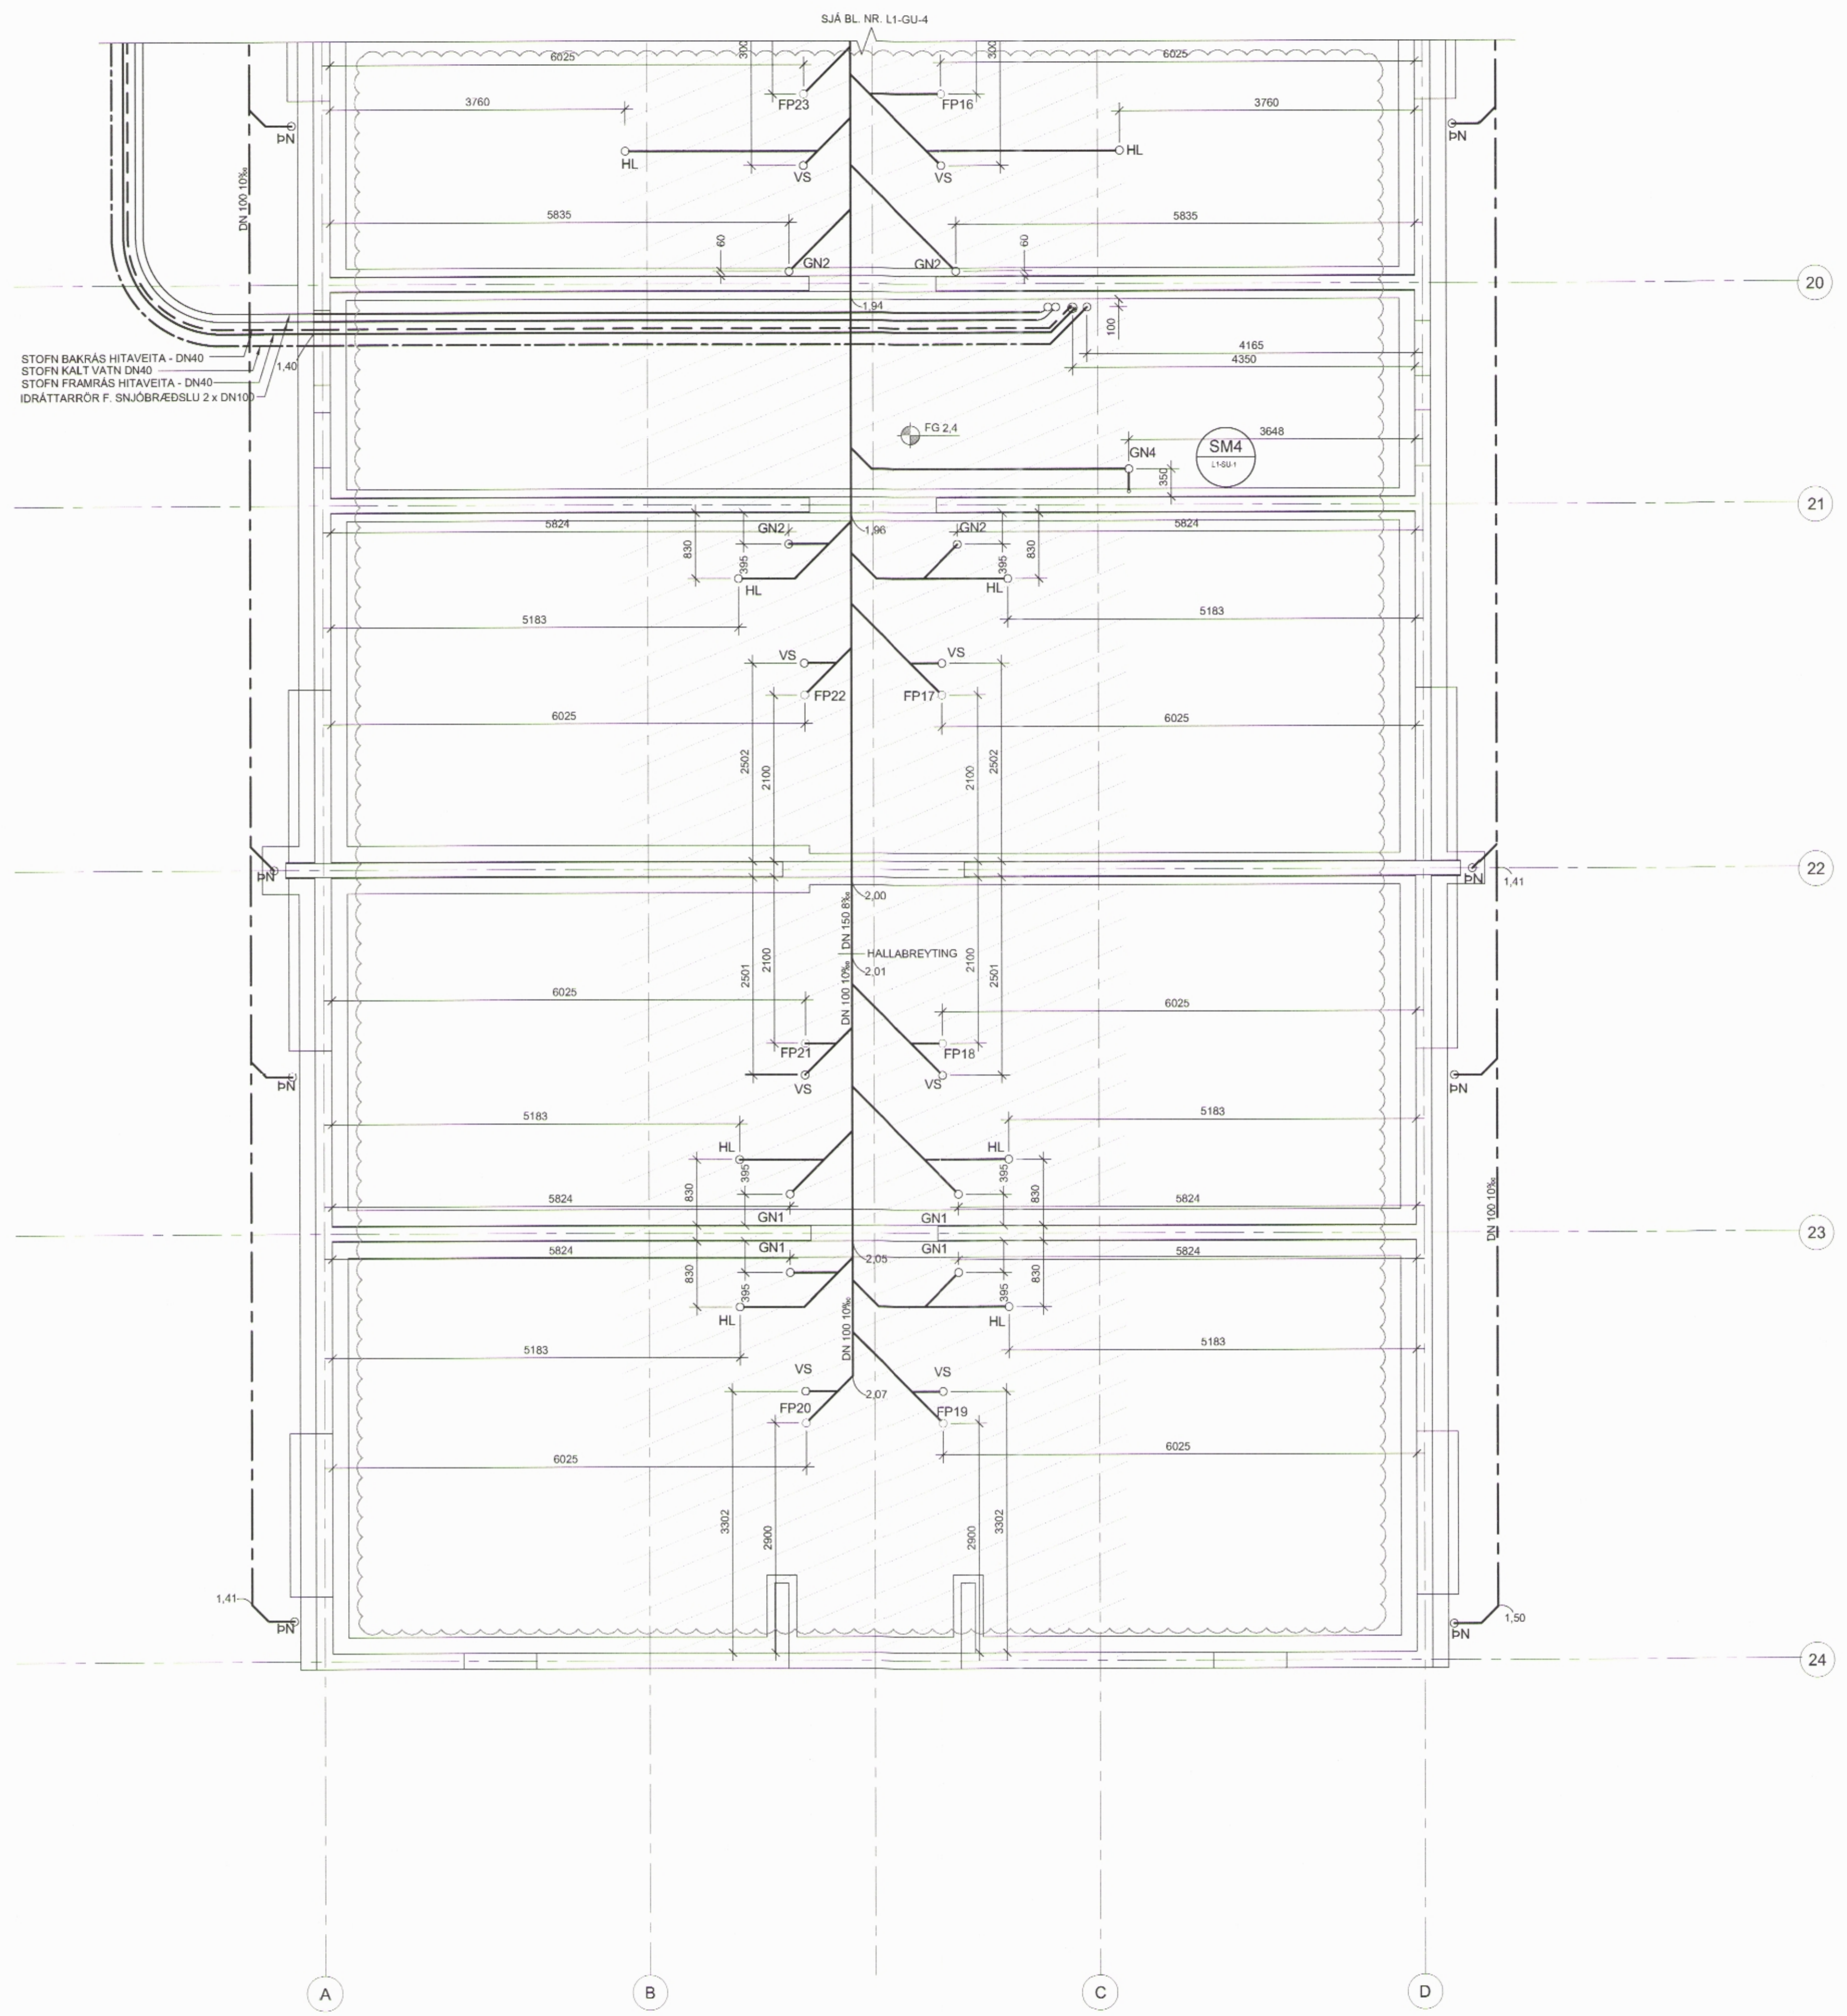


STOPN BAKRÁS HITAVEITA - DN40
 STOPN KALT VATN DN40
 STOPN FRAMRÁS HITAVEITA - DN40
 IDRÁTTARRÖR F. SNJÖBRÆÐSLU 2 x DN100

TILVÍSANIR:

ALMENNAR SKÝRINGAR ... SJÁ BL. NR. L1-A-1

B. 15.05.2014 BREYTINGAR Á LÖGNUM V BR. ARK. GRUNNA HB DH
 A. 28.01.2014 BR. Á LÖGN V FFÖD. IDRÁTTARR F. SNJÖBRÆÐSLU HB DH
 DR. DAGS. BREYTING REIKN. TEIKN.

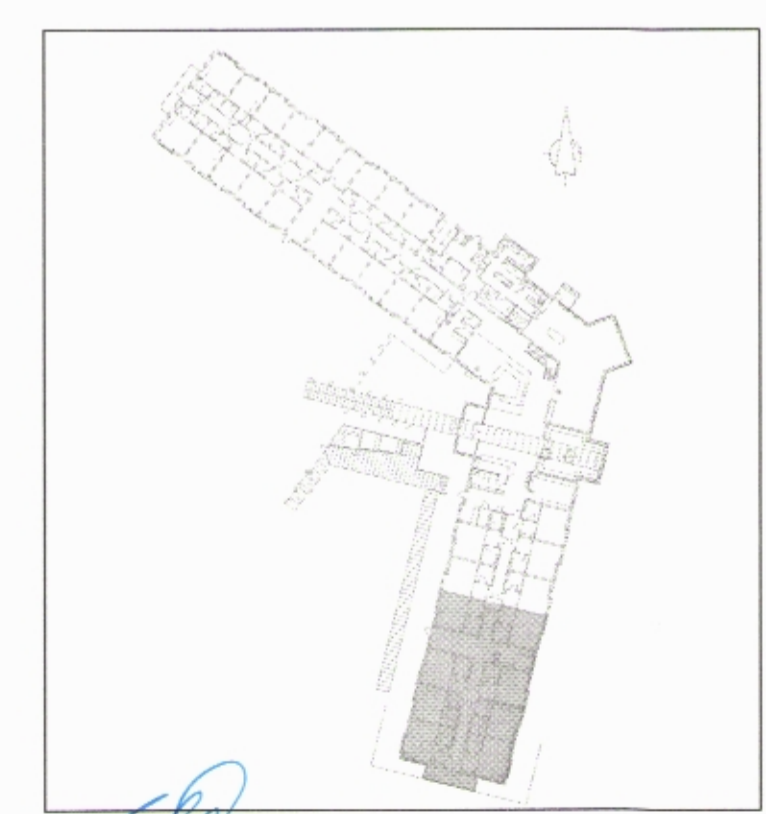

VSÓ RÁÐGJÖF
 HANNAÐTEIKN TEG/PH
 YFIRFRÁÐ
 SAMRÆMINGARHÖNNUNAR
 GRUNNMYND

SNORRAGATA 3, SIGLUFIRÐI
 HÓTEL SUNNA

DRIFAKERFI
 LAGNIR Í GRUNNI
 GRUNNMYND

HANNAÐTEIKN TEG/PH
 YFIRFRÁÐ
 SAMRÆMINGARHÖNNUNAR
 GRUNNMYND

KV. 1:50 (A1) / 1:00 (A3)
 VERKFR. 16.01.2014

13211 L1-GU-5 B

