


GRUNNMYND:


MÓTTAKIÐ  
22. APR. 2015  
Félisýðing

ÁRTUN HÖNNUNARSTJÓRA  
DAGSETNING ADALPÓKKA  
HÖNNUNARSTIG: VERKTEIKNING

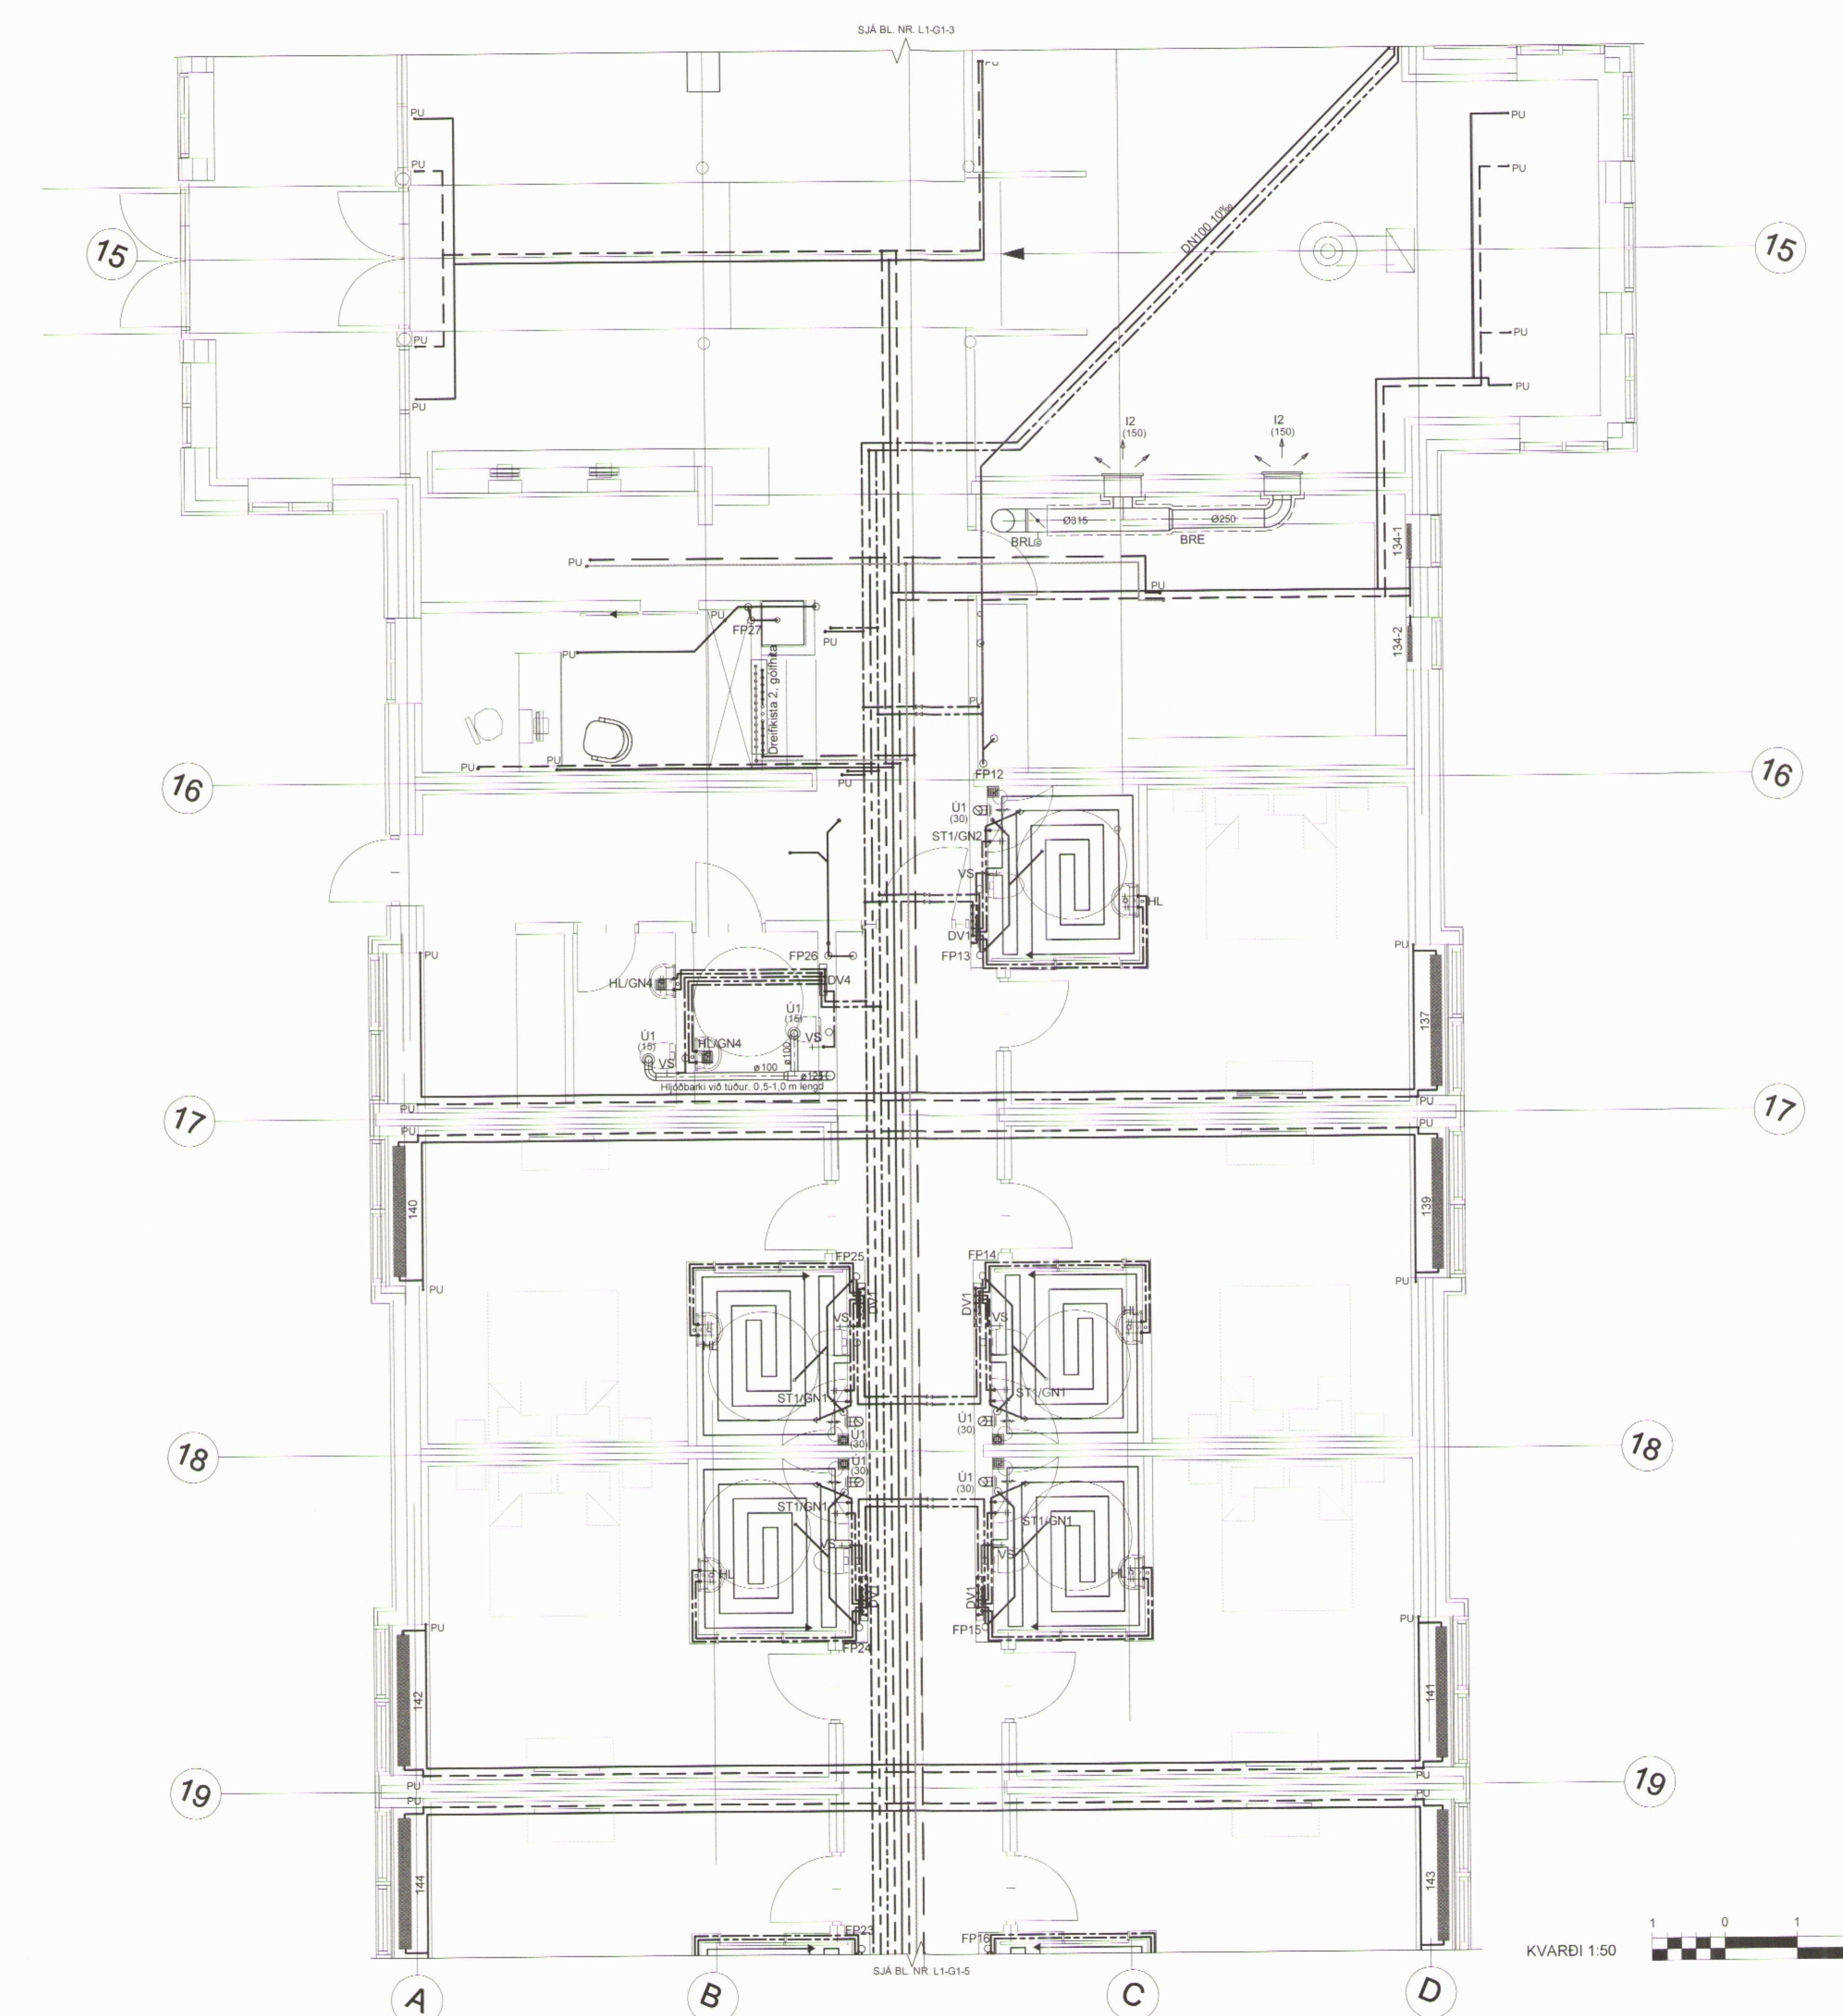

TILVÍSANIR:  
ALMENNAR SKÝRINGAR ... SJA BL. NR. L1-A-1

DR. DAGS BREYTING REKNI TEIKN

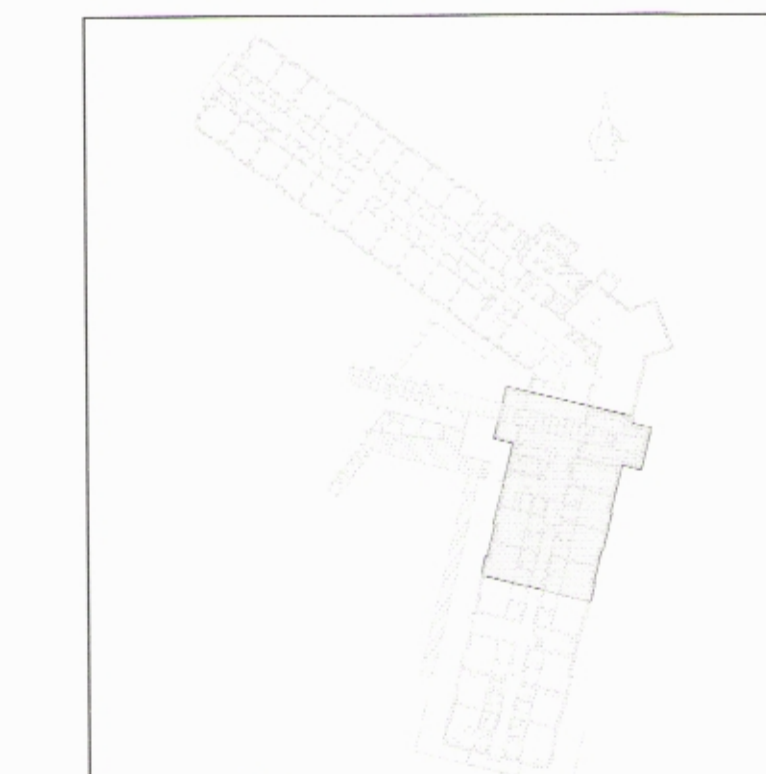

*VSÓ RÁÐGJÖF*  
BORGARTÚNI 25, 105 REYKJAVÍK, Sími 585 9000, Símahefð 585 9010, Netfang [vs@vs.is](mailto:vs@vs.is)

SNORRAGATA 3, SIGLUFIRÐI  
HÓTEL SUNNA

DRIFA- HITA OG LOFTRÆSIKERFI  
1. HÆÐ  
GRUNNMYND  
KVARÐI 1:50 (A1) / 1:00 (A3)  
VERKNR 13211

HANNAÐ/TEIKN HB / HH  
YFIRFRÁÐ SAMBYRKKI Kjaran Helgason  
K1 300827/5009  
REYKJAVÍK 16.04.2015  
TEIKN NR. L1-G1-4  
BR.

