


GRUNNMYND:

008169

MÓTTAKIÐ  
22. APR. 2015  
Fjalabyggð


ARTUN HÖNNUNARSTJÓRA  
DAGSEINING ABALUPPRÁTTAR

HÖNNUNARSTIG: VERKTEIKNING

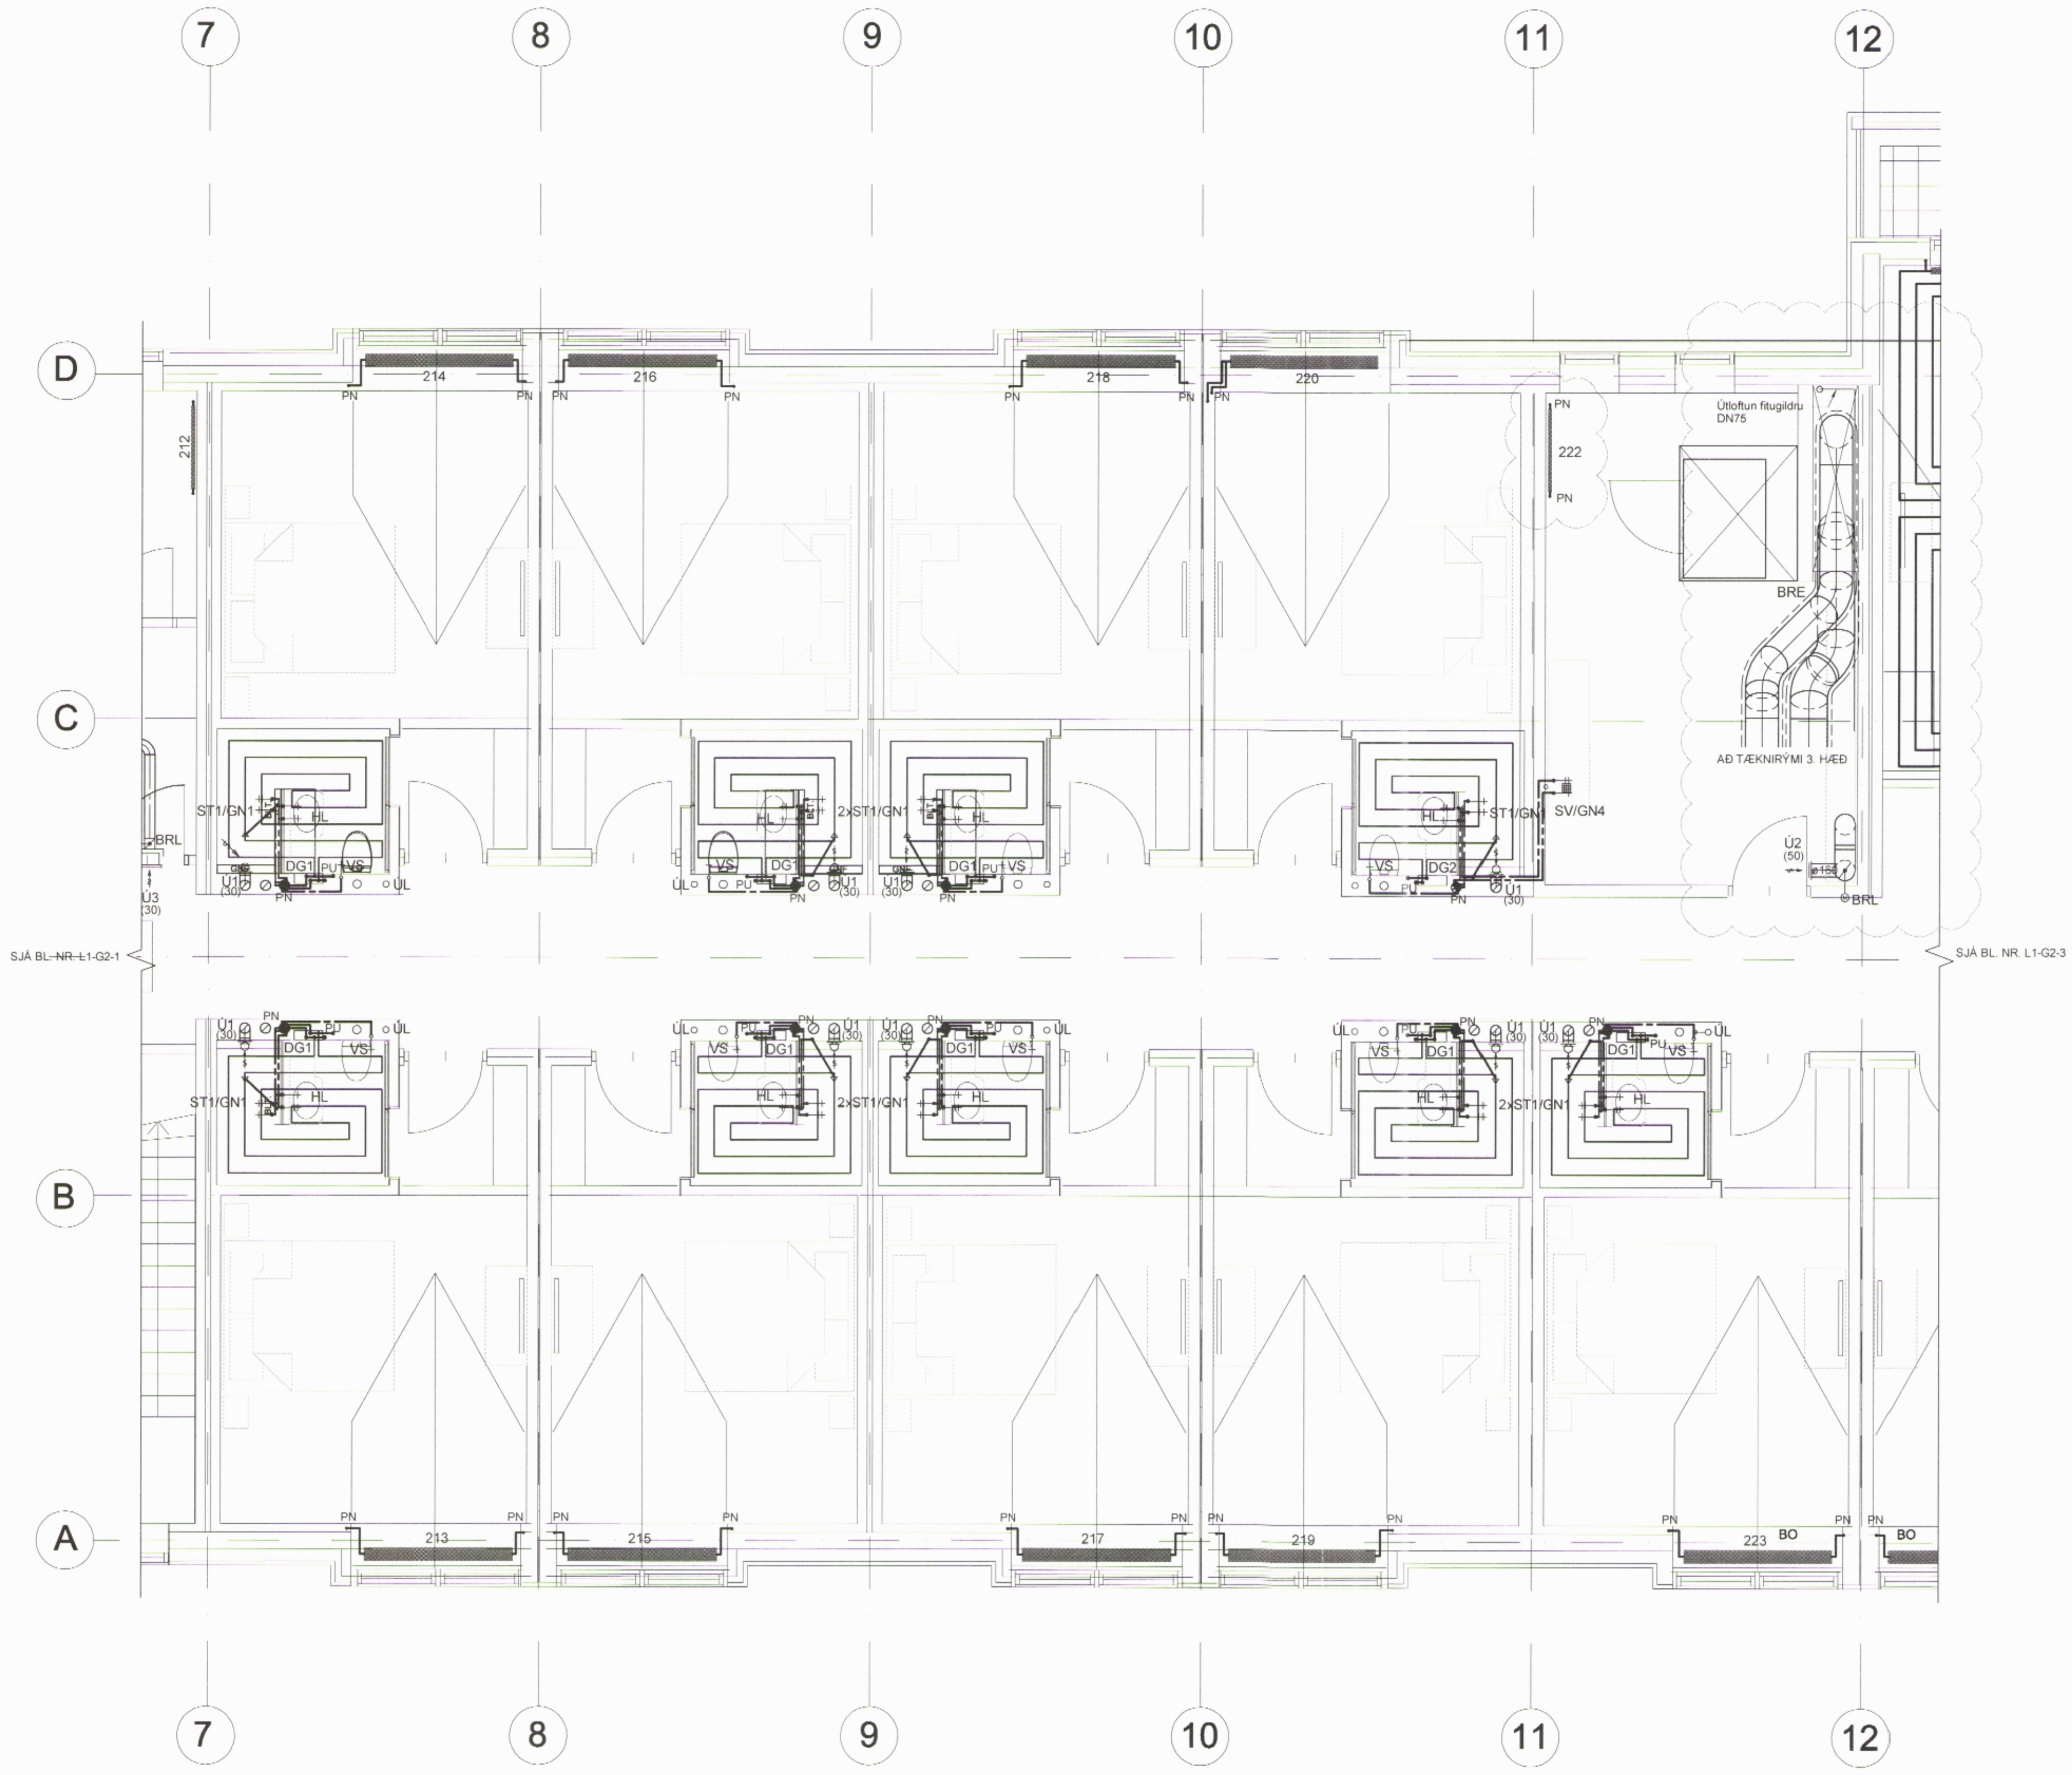

TILVÍSANIR:  
ALMENNAR SKÝRINGAR ... SJÁ BL. NR. L1-A-1

A	16.04.2015	1 OFTRÆSING, ÖFN, ÚTLOF TUN OG FITUGLDORA	HB	BH
BR	DAGS	BREYTING	REIKN	TEIKN

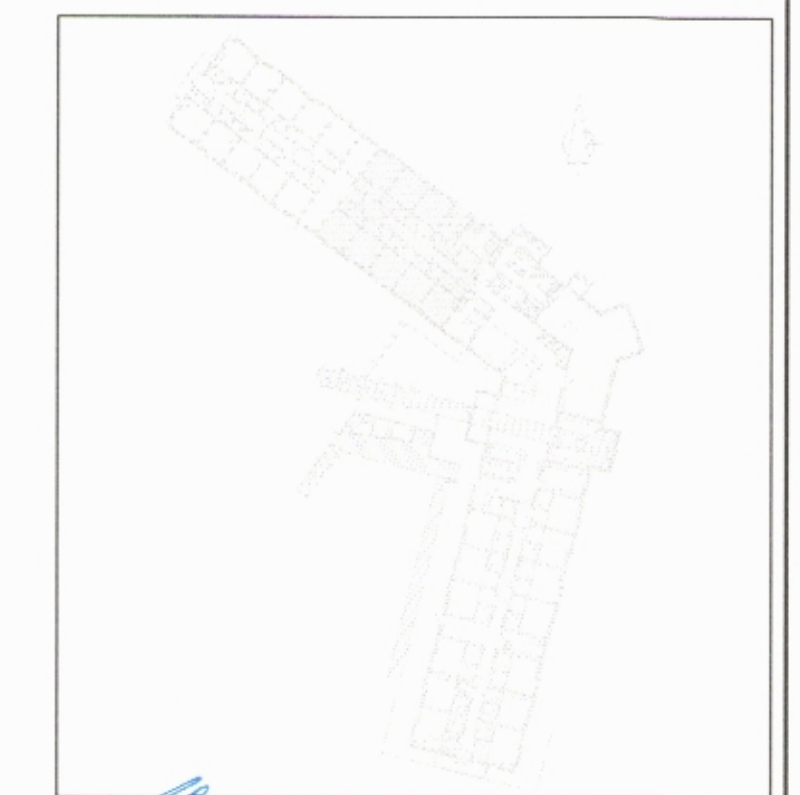

**VSÓ RÁÐGJÖF**  
 BORGARTÚNI 20, 100 REYKJAVÍK, Sími 595 9000, Símanúmer 595 9010, NETTÍFANG vs@vs.is

SNORRAGATA 3, SIGLUFIRÐI  
 HÓTEL SUNNA

PRÍFA- HITA OG LOFTRÆSIKERFI	HANNAÐITERÖN	HB / BH
2. HÆÐ	YFRIRARÐ	
GRUNNMYND	SAMRÝKKI	Aljartan Helgason
	K.T.	300857 5909
KVARNR: 1:50 (A1) / 1:100 (A3)	REYKJAVÍK	02.06.2014
VERKNR:	TEIKN NR	BR
13211	L1-G2-2	A

