




ARTUN SAMRÆMINGARHÖNDUÐAR

HÖNNUNARSTIG: VERKTEIKNING

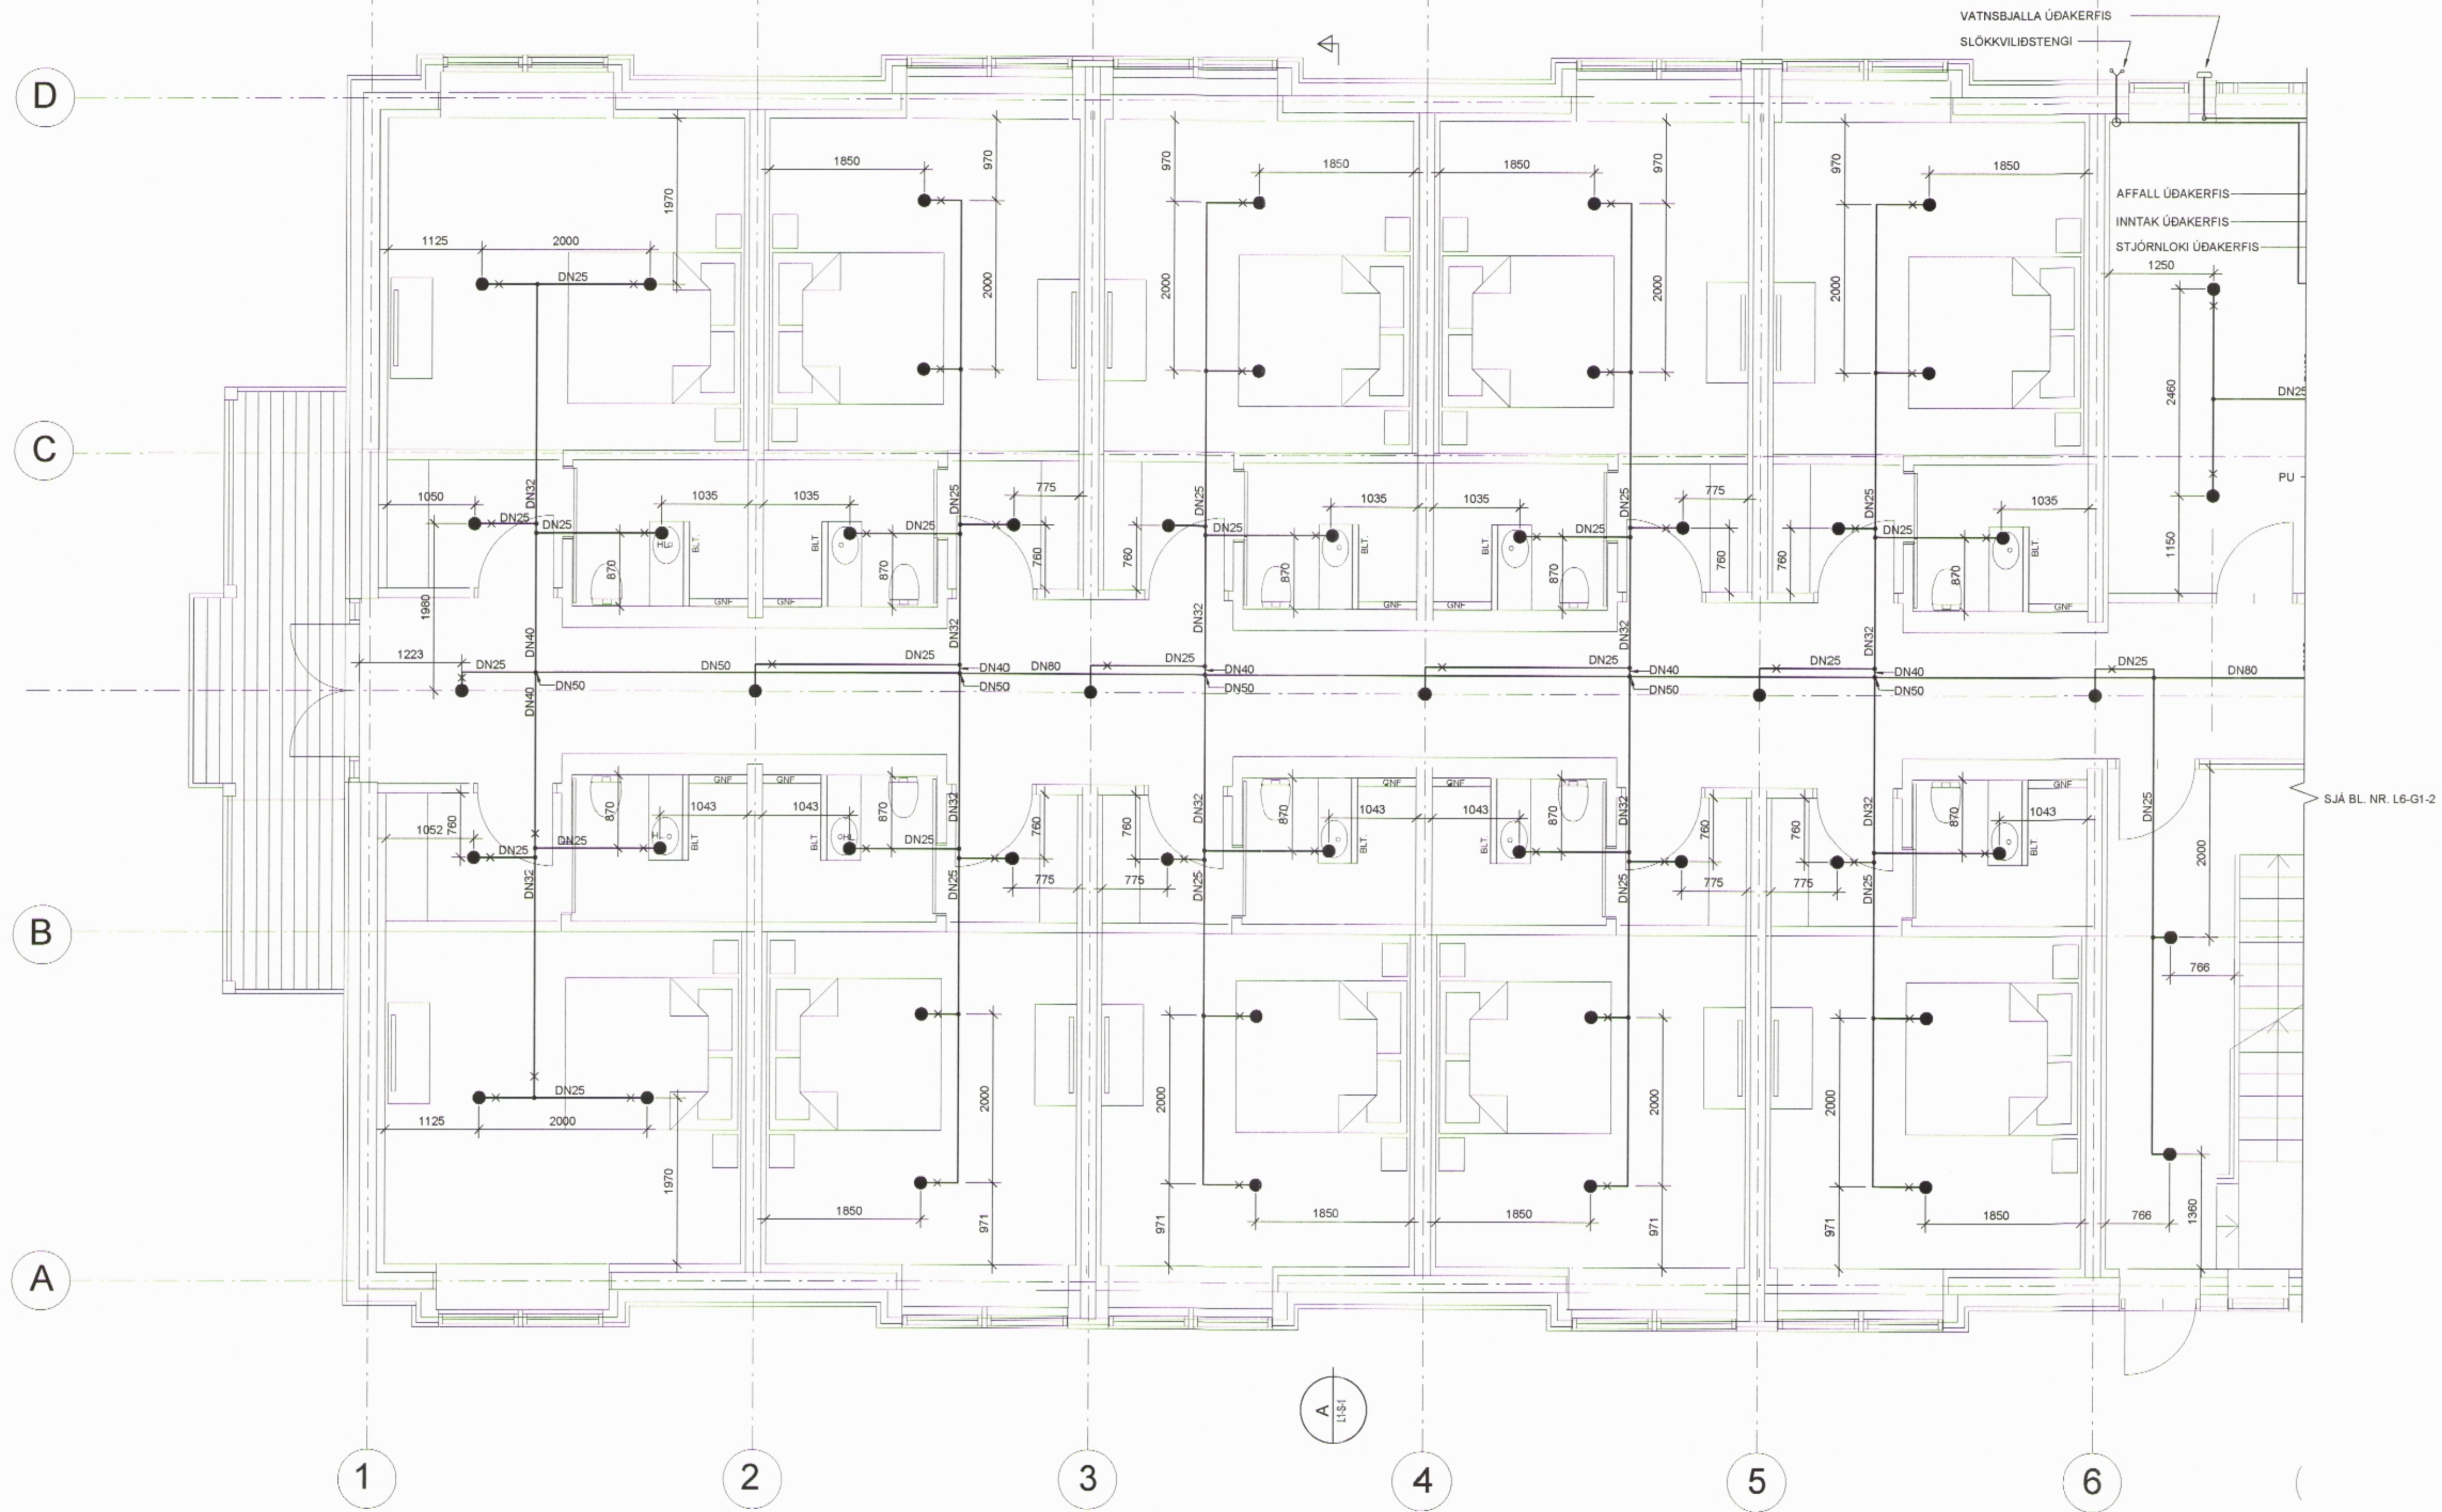

VATNSBJALLA ÚÐAKERFIS
SLOKKVILDBSTENGI

AFFALL ÚÐAKERFIS
INNTAK ÚÐAKERFIS
STJORNLOKI ÚÐAKERFIS
1250


PU

SJÁ BL. NR. L6-G1-2

TILVÍSANIR:

ALMENNAR SKÝRINGAR SJÁ BL. NR. L6-A-1

BR. DAGS. BREYTING REKNI. TEKNI.

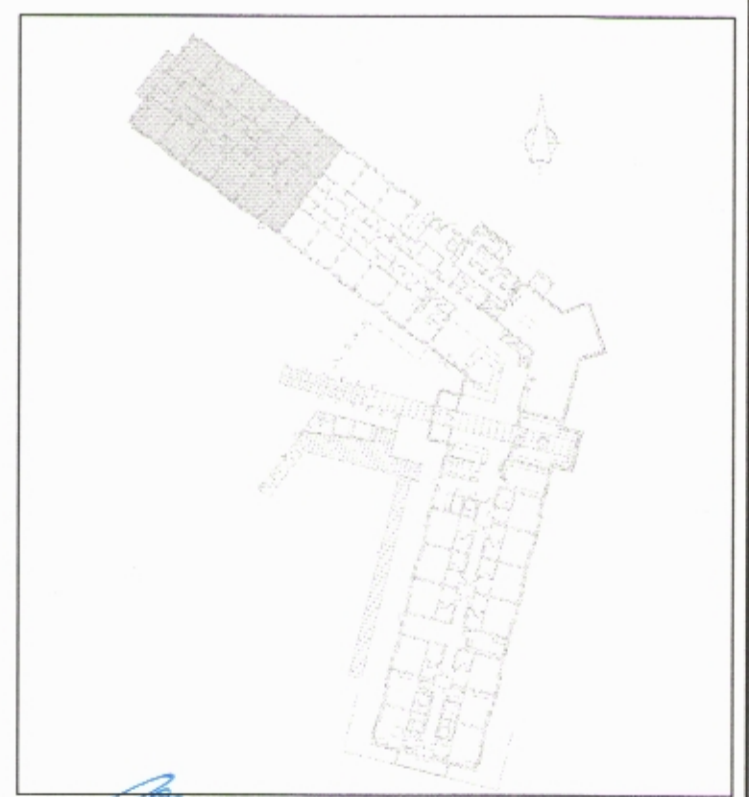

VSÓ RÁÐGJÖF

BORGARTÚNI 20, 105 REYKJAVÍK, Sími 580-9000, Símanúmer 580-8010, netfang vs@vs.is

SNORRAGATA 3, SIGLUFIRDI
HÓTEL SUNNA

VATNSÚÐAKERFI HÖNNUNARSTIG
1. HÆÐ
GRUNNMYND
KVAÐI: 1:50 (A1) / 1:00 (A3)
VERKNI. NR. L6-G1-1

HANNAÐTEKNI HB / PH
YFIRFARIG.
SAMRÆMINGARMAÐUR Kjartan Helgason
KT. 300857-5900
REYKJAVÍK 18.11.2014 BR

KVAÐI 1:50

