


GRUNNMYND:

008208

MÖTTEKID  
27. APR. 2015  
Kjalabyggð

ARTUN SAMRÆMINGARHÖNNEÐAR


HÖNNUNARSTIG: VERKTEIKNING

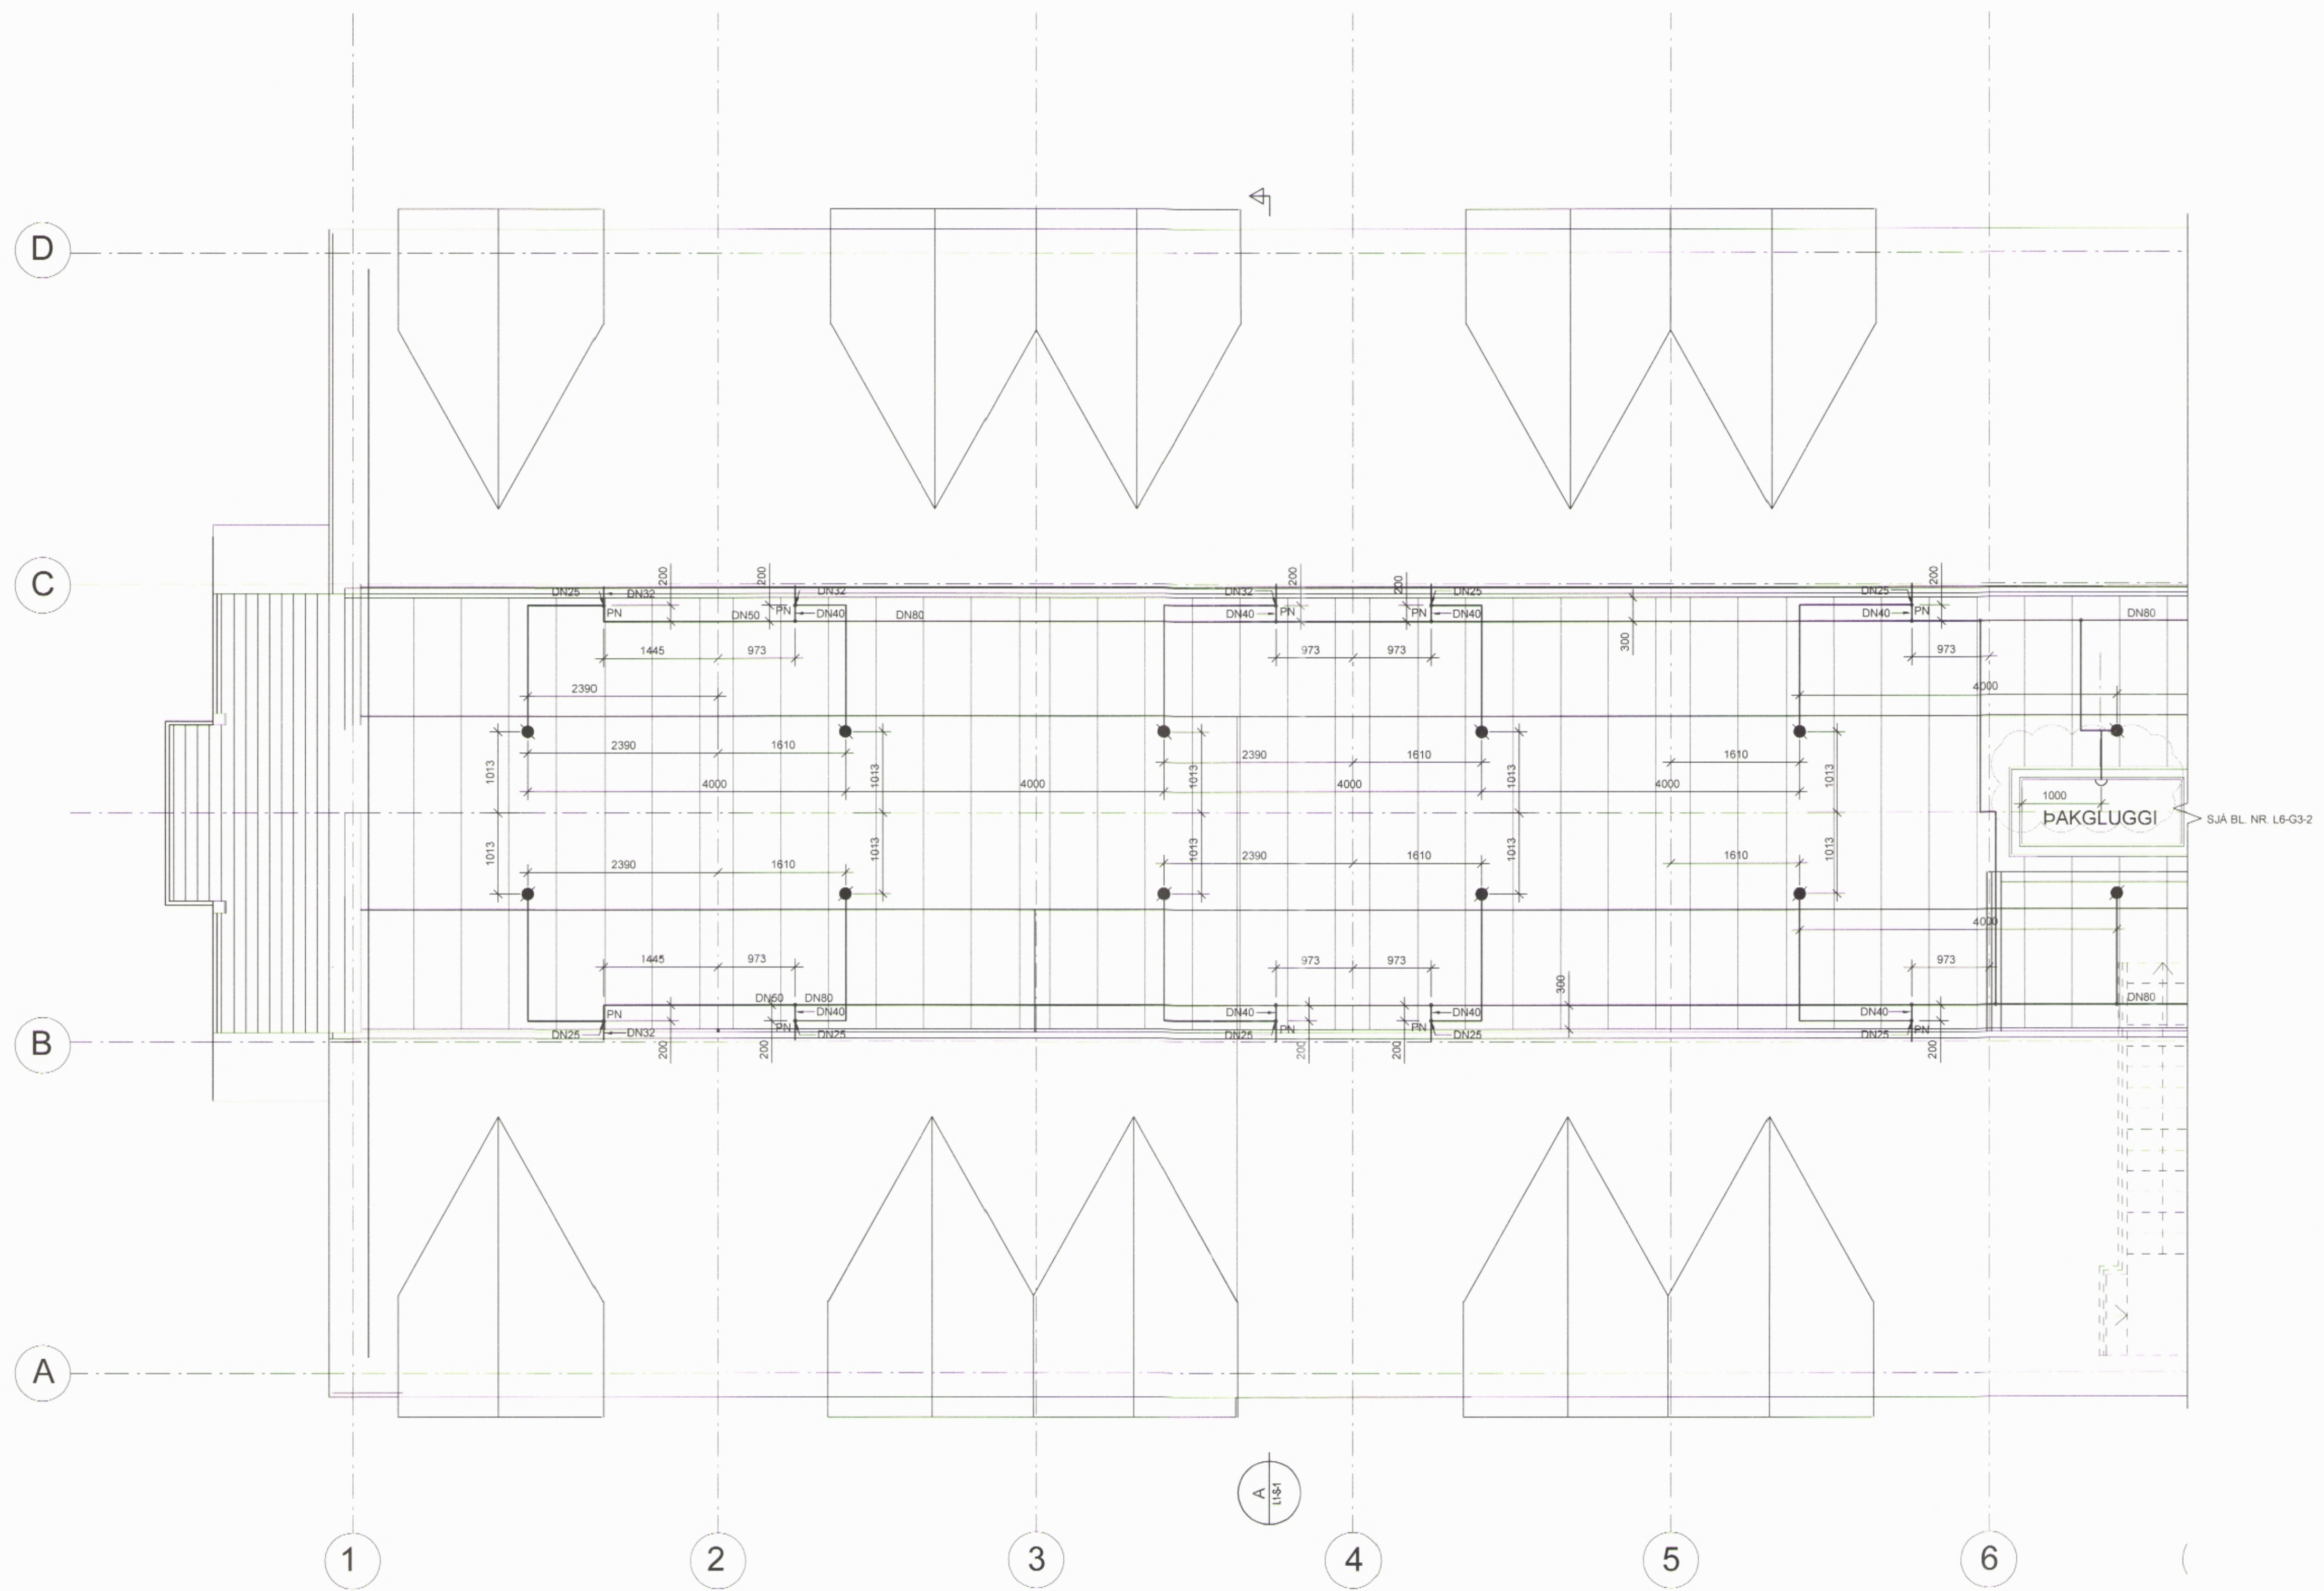

TILVÍSANIR:

ALMENNAR SKÝRINGAR ..... SJA BL. NR. L6-A-1

A	22.12.2014	Gerð skiss	HB	BH
BR	ÞAGS	BREYTING	REKNI	TEKNI

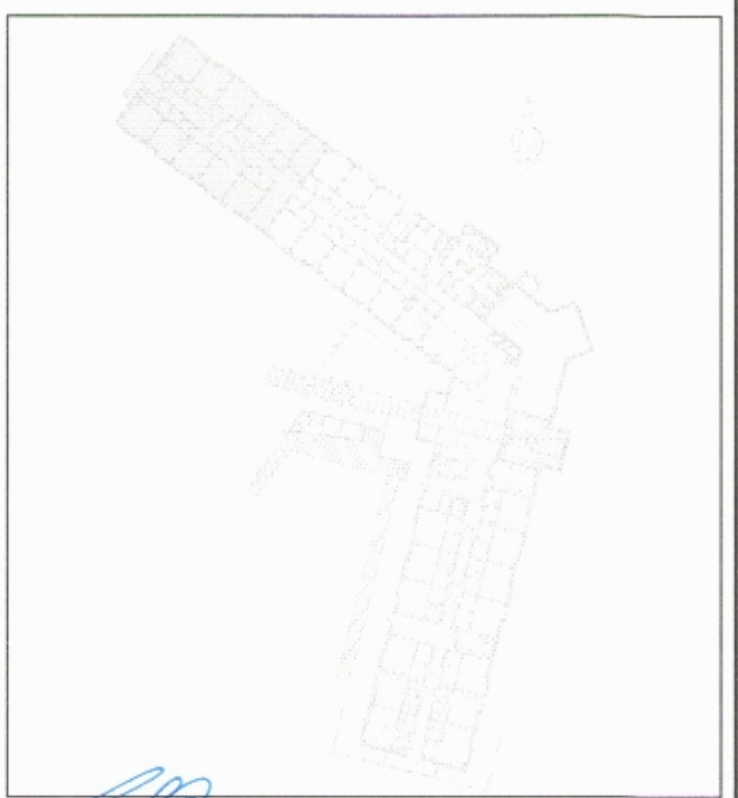

**VSÓ RÁÐGJÖF**

BRUNNARSTIG, 108 REYKJAVÍK, Sími 565 8000, Símiþjón 565 8010, Netfang [vs@vs.is](mailto:vs@vs.is)

SNORRAGATA 3, SIGLUFIRÐI  
HÓTEL SUNNA

VATNSÚÐAKERFI	HANNAÐ/TEKNI	HB / BH
3. HÆÐ	VSÓ RÁÐGJÖF	
GRUNNMYND	SAMBYRKT	VSÓ RÁÐGJÖF
	KI	VSÓ RÁÐGJÖF

KVARNR: 1:50 (A1) / 1:100 (A3)

VERKNR: 13211

TEKNI NR: L6-G3-1

REYKJAVÍK: 18.11.2014

BR: A

KVARDI 1:50

