


GRUNNMYND:

008217

MÖTTEKID
27 APR. 2015
Fjálmáttuneyðing

ÁRITUN SAMRÆMINGARHÖNNUNAR


HÖNNUNARSTIG: VERKTEIKNING

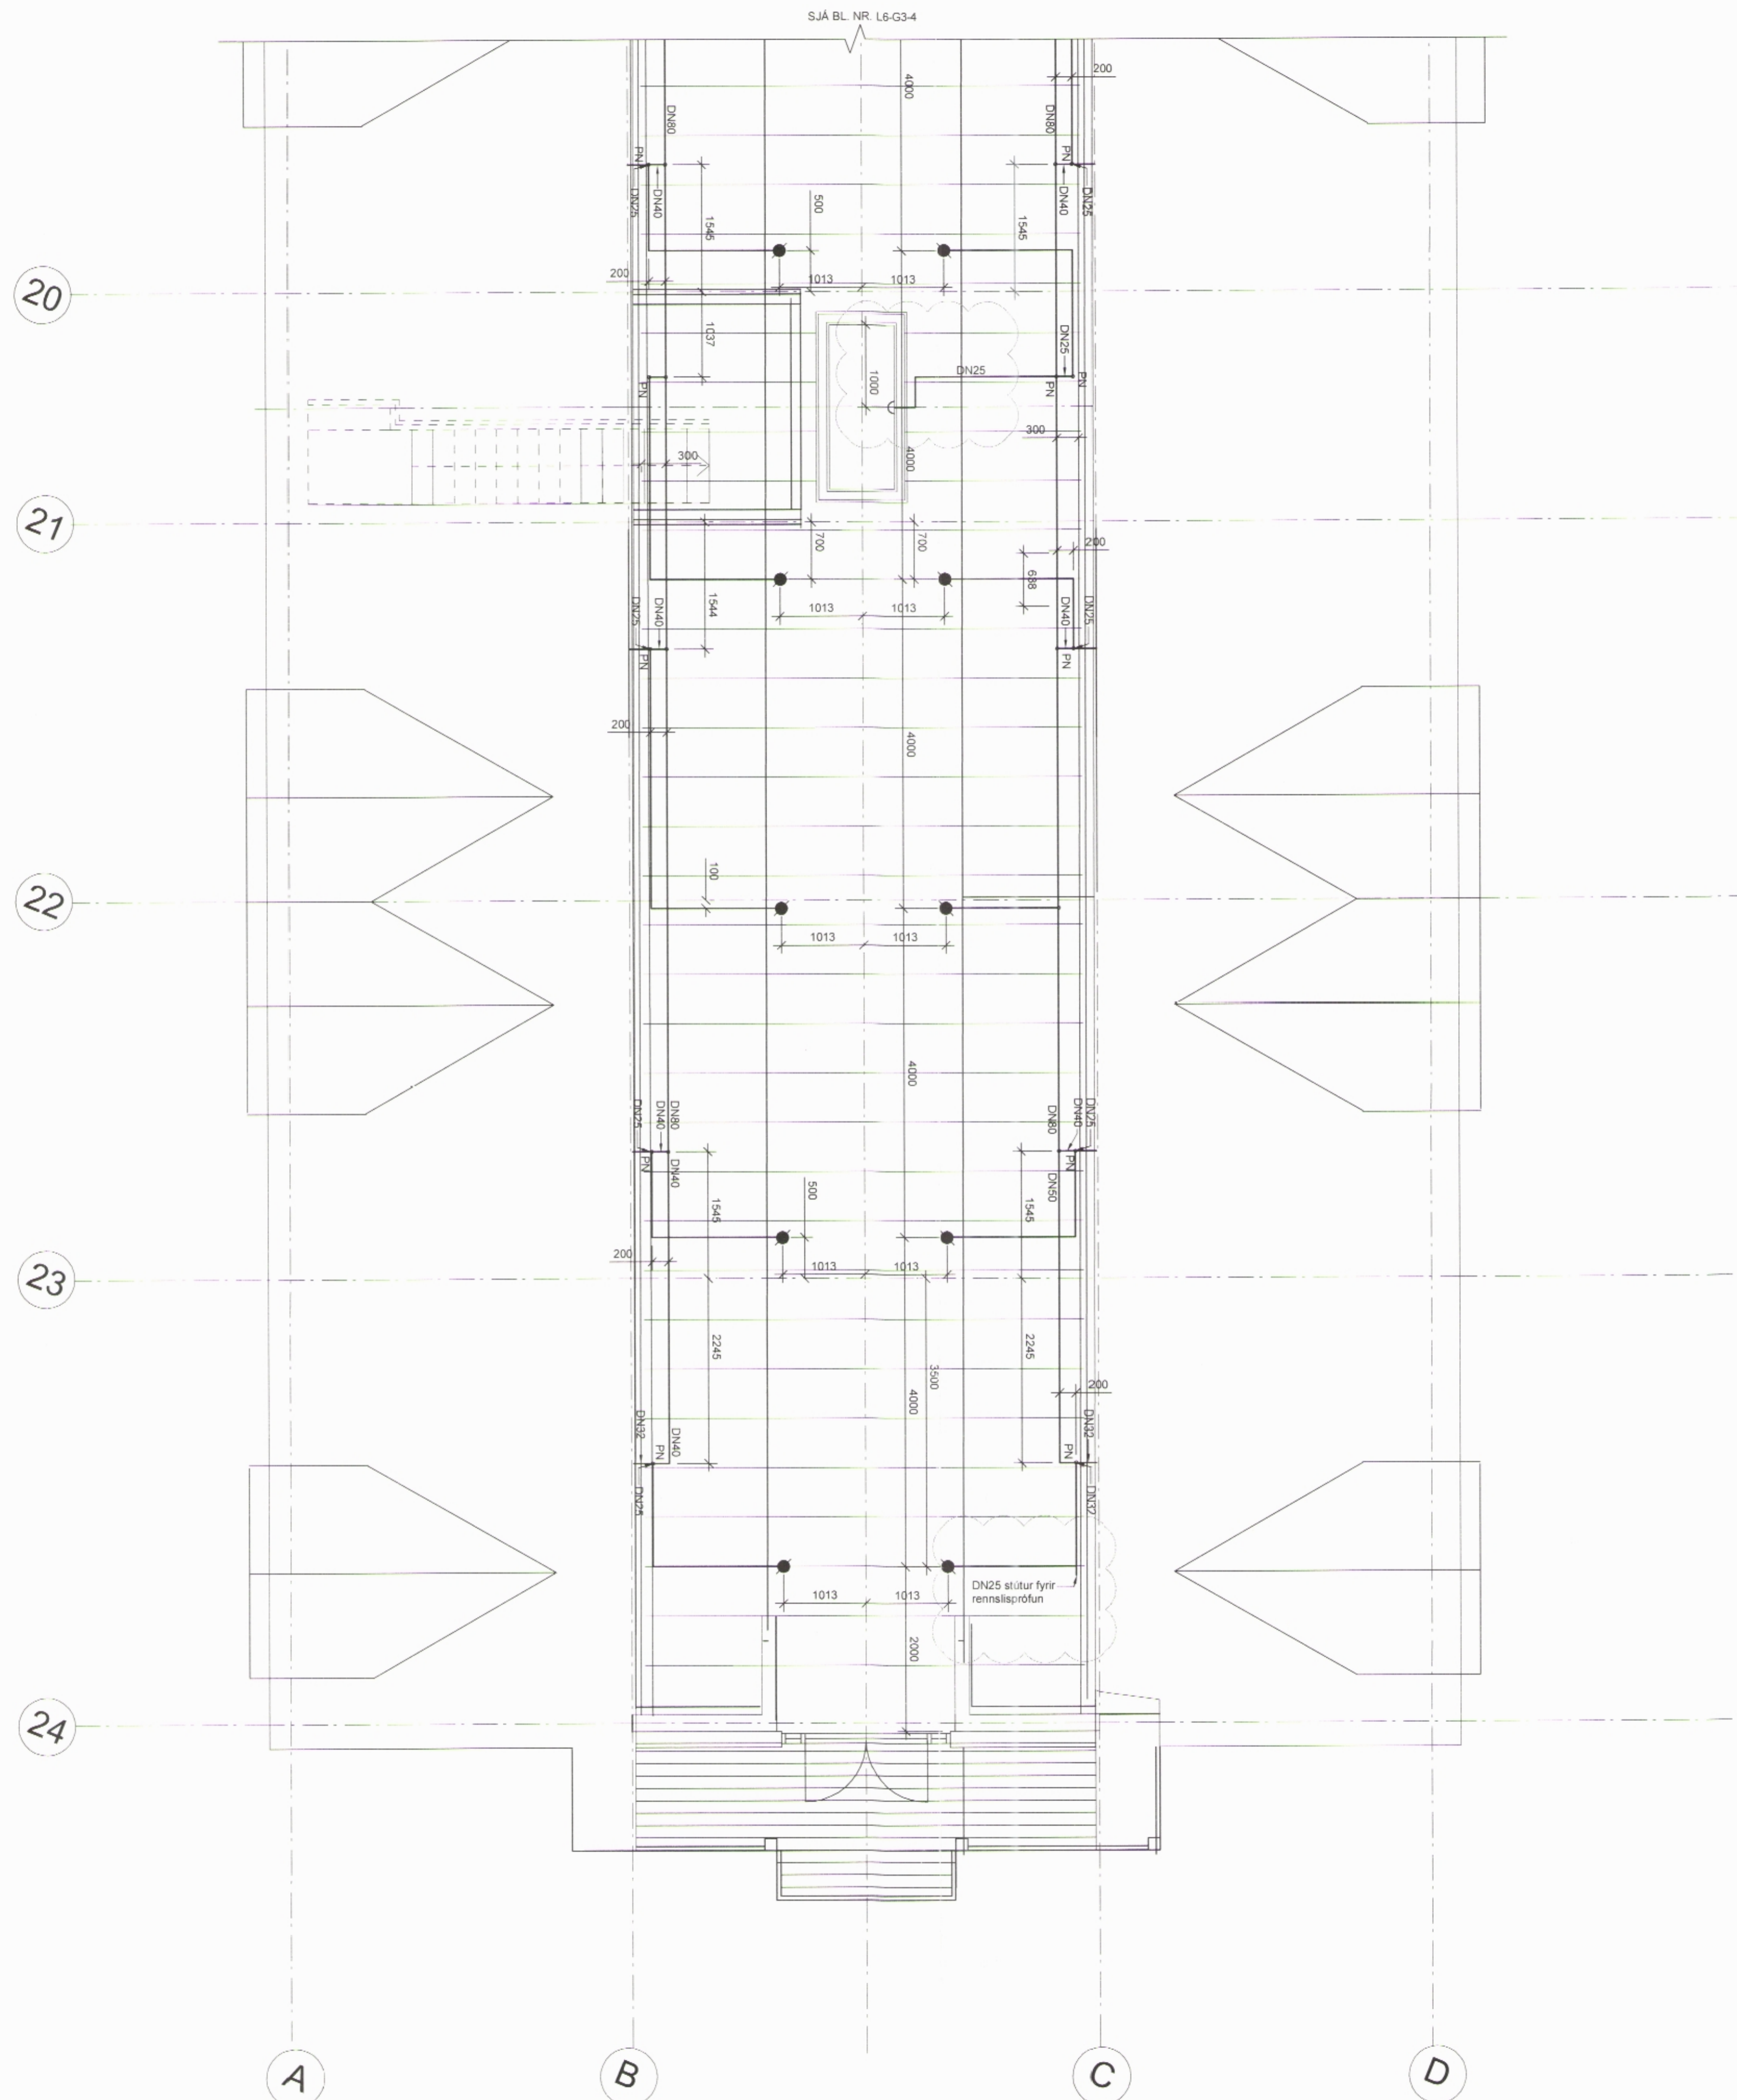

TILVÍSANIR:

ALMENNAR SKÝRINGAR SJÁ BL. NR. L6-A-1

A	27.12.2014	Gerð stúla og lofn fyrir rennisspröfun	HB	PH
BR	DAGS	BRFYTNING	REKKN	TEIKN

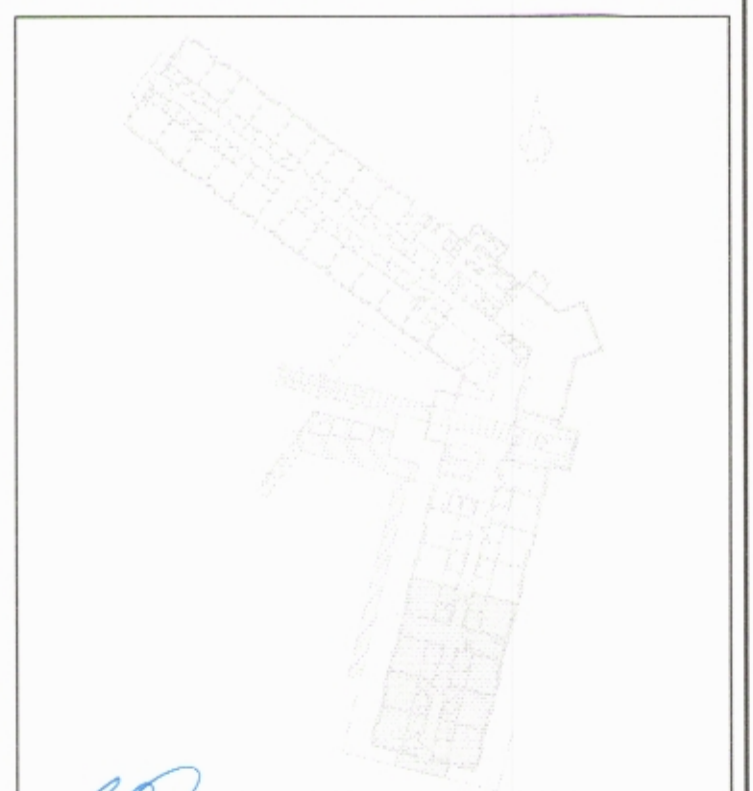

VSÓ RÁÐGJÖF

HORNARTONI 20, 105 REYKJAVÍK, Sími 545 9000, SMARTEF 556-8010, NETFANG vs@vs.is

SNORRAGATA 3, SIGLUFIRDI
HÓTEL SUNNA

VATNSÚÐAKERFI	HANNAÐI TEIKN	HB / PH
3. HÆÐ	YFIR ÁRÐ	
GRUNNMYND	SAMRÆMYKT	Kjartan Helgason
	KT	300857 5609

KVARNI 1:50 (A1) / 1:00 (A3)	REYKJAVÍK	18.11.2014
VERKNR	TEIKN NR	BR
13211	L6-G3-5	A

KVARDI 1:50

