


GRUNNMYND:

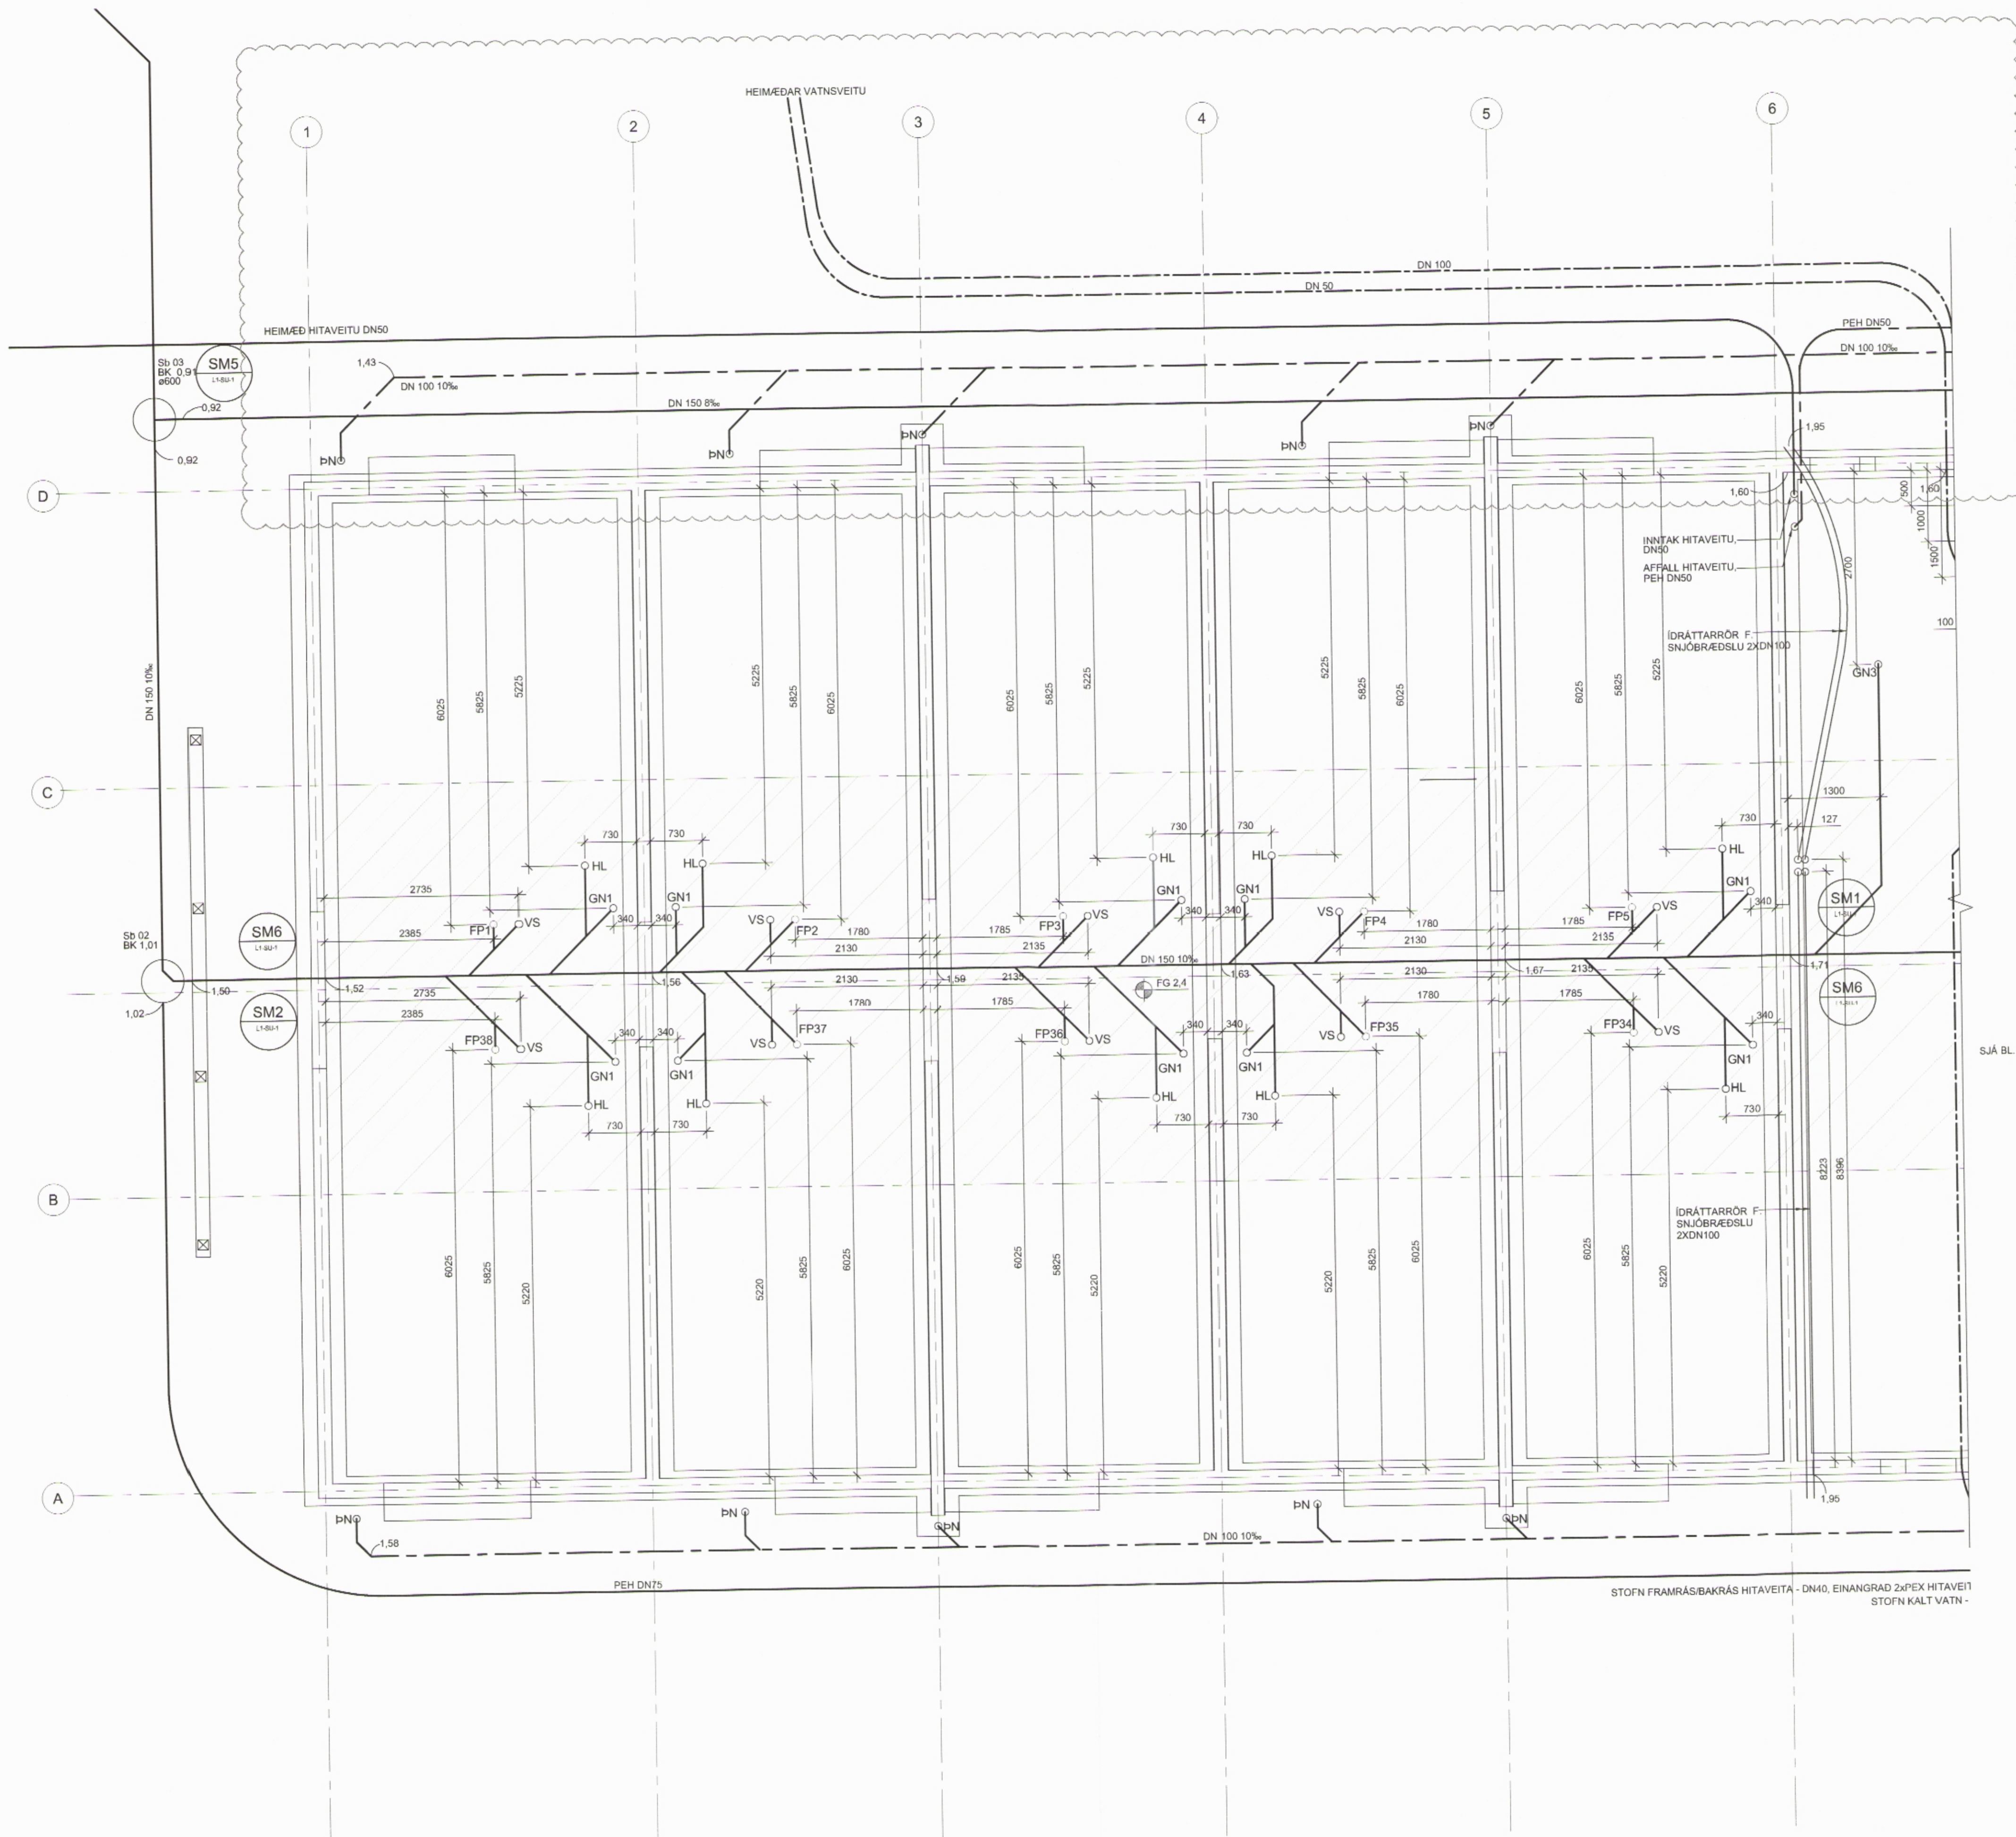


SJÁ BL. NR. L1-GU-2

TILVÍSANIR:

ALMENNAR SKÝRINGAR SJÁ BL. NR. L1-A-1

C	15.05.2014	REGNVATNS OG AFFALLSBRUNNAK ÚTBÁÐ	HB	DBI
B	11.04.14	REGNVATNS OG DRÆYTI	HB	DBI
A	20.01.2014	HLDRUN A FALLPÍPUM AFFALLSÖRF ÚTSVEIÐI	HB	DBI
BR	DAGS	BRÖYTING	REKJ	TEKN

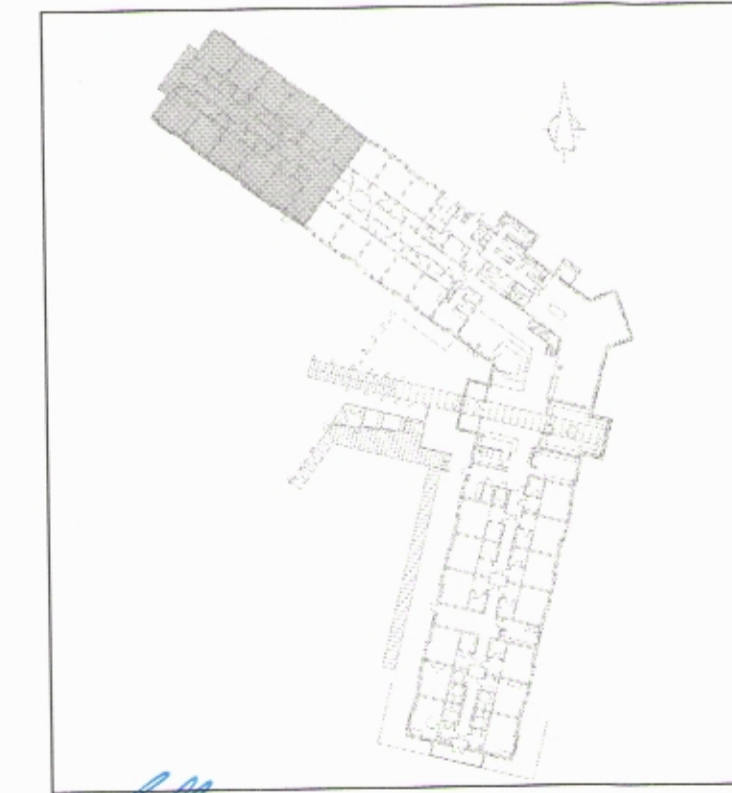

VSÓ RÁÐGJÖF

BORGARTÚN 20, 100 REYKJAVÍK, SIM 590-9000, SIMBEXF 960-9010, NETFANG vs@vs.is

SNORRAGATA 3, SIGLUFIRÐI
HÓTEL SUNNA

DRIFAKERFI
LAGNIR Í GRUNNI
GRUNNMYND

KV. NR. 1:50 (A1) / 1:00 (A3)
VERKFR. 13211

HANNADEIKN 140 / 511
YFIRFARÐ
SAMVYKKA
REYKJAVÍK 16.01.2014
BR

KVARDI 1:50

