



MÓTTEKID
22. APR. 2015
Hálsbyggð

ARTUN HÖNNUNARSTJÓRA
DAGSETNING ADALPPRÓTTAR
HÖNNUNARSTIG: VERKTEIKNING

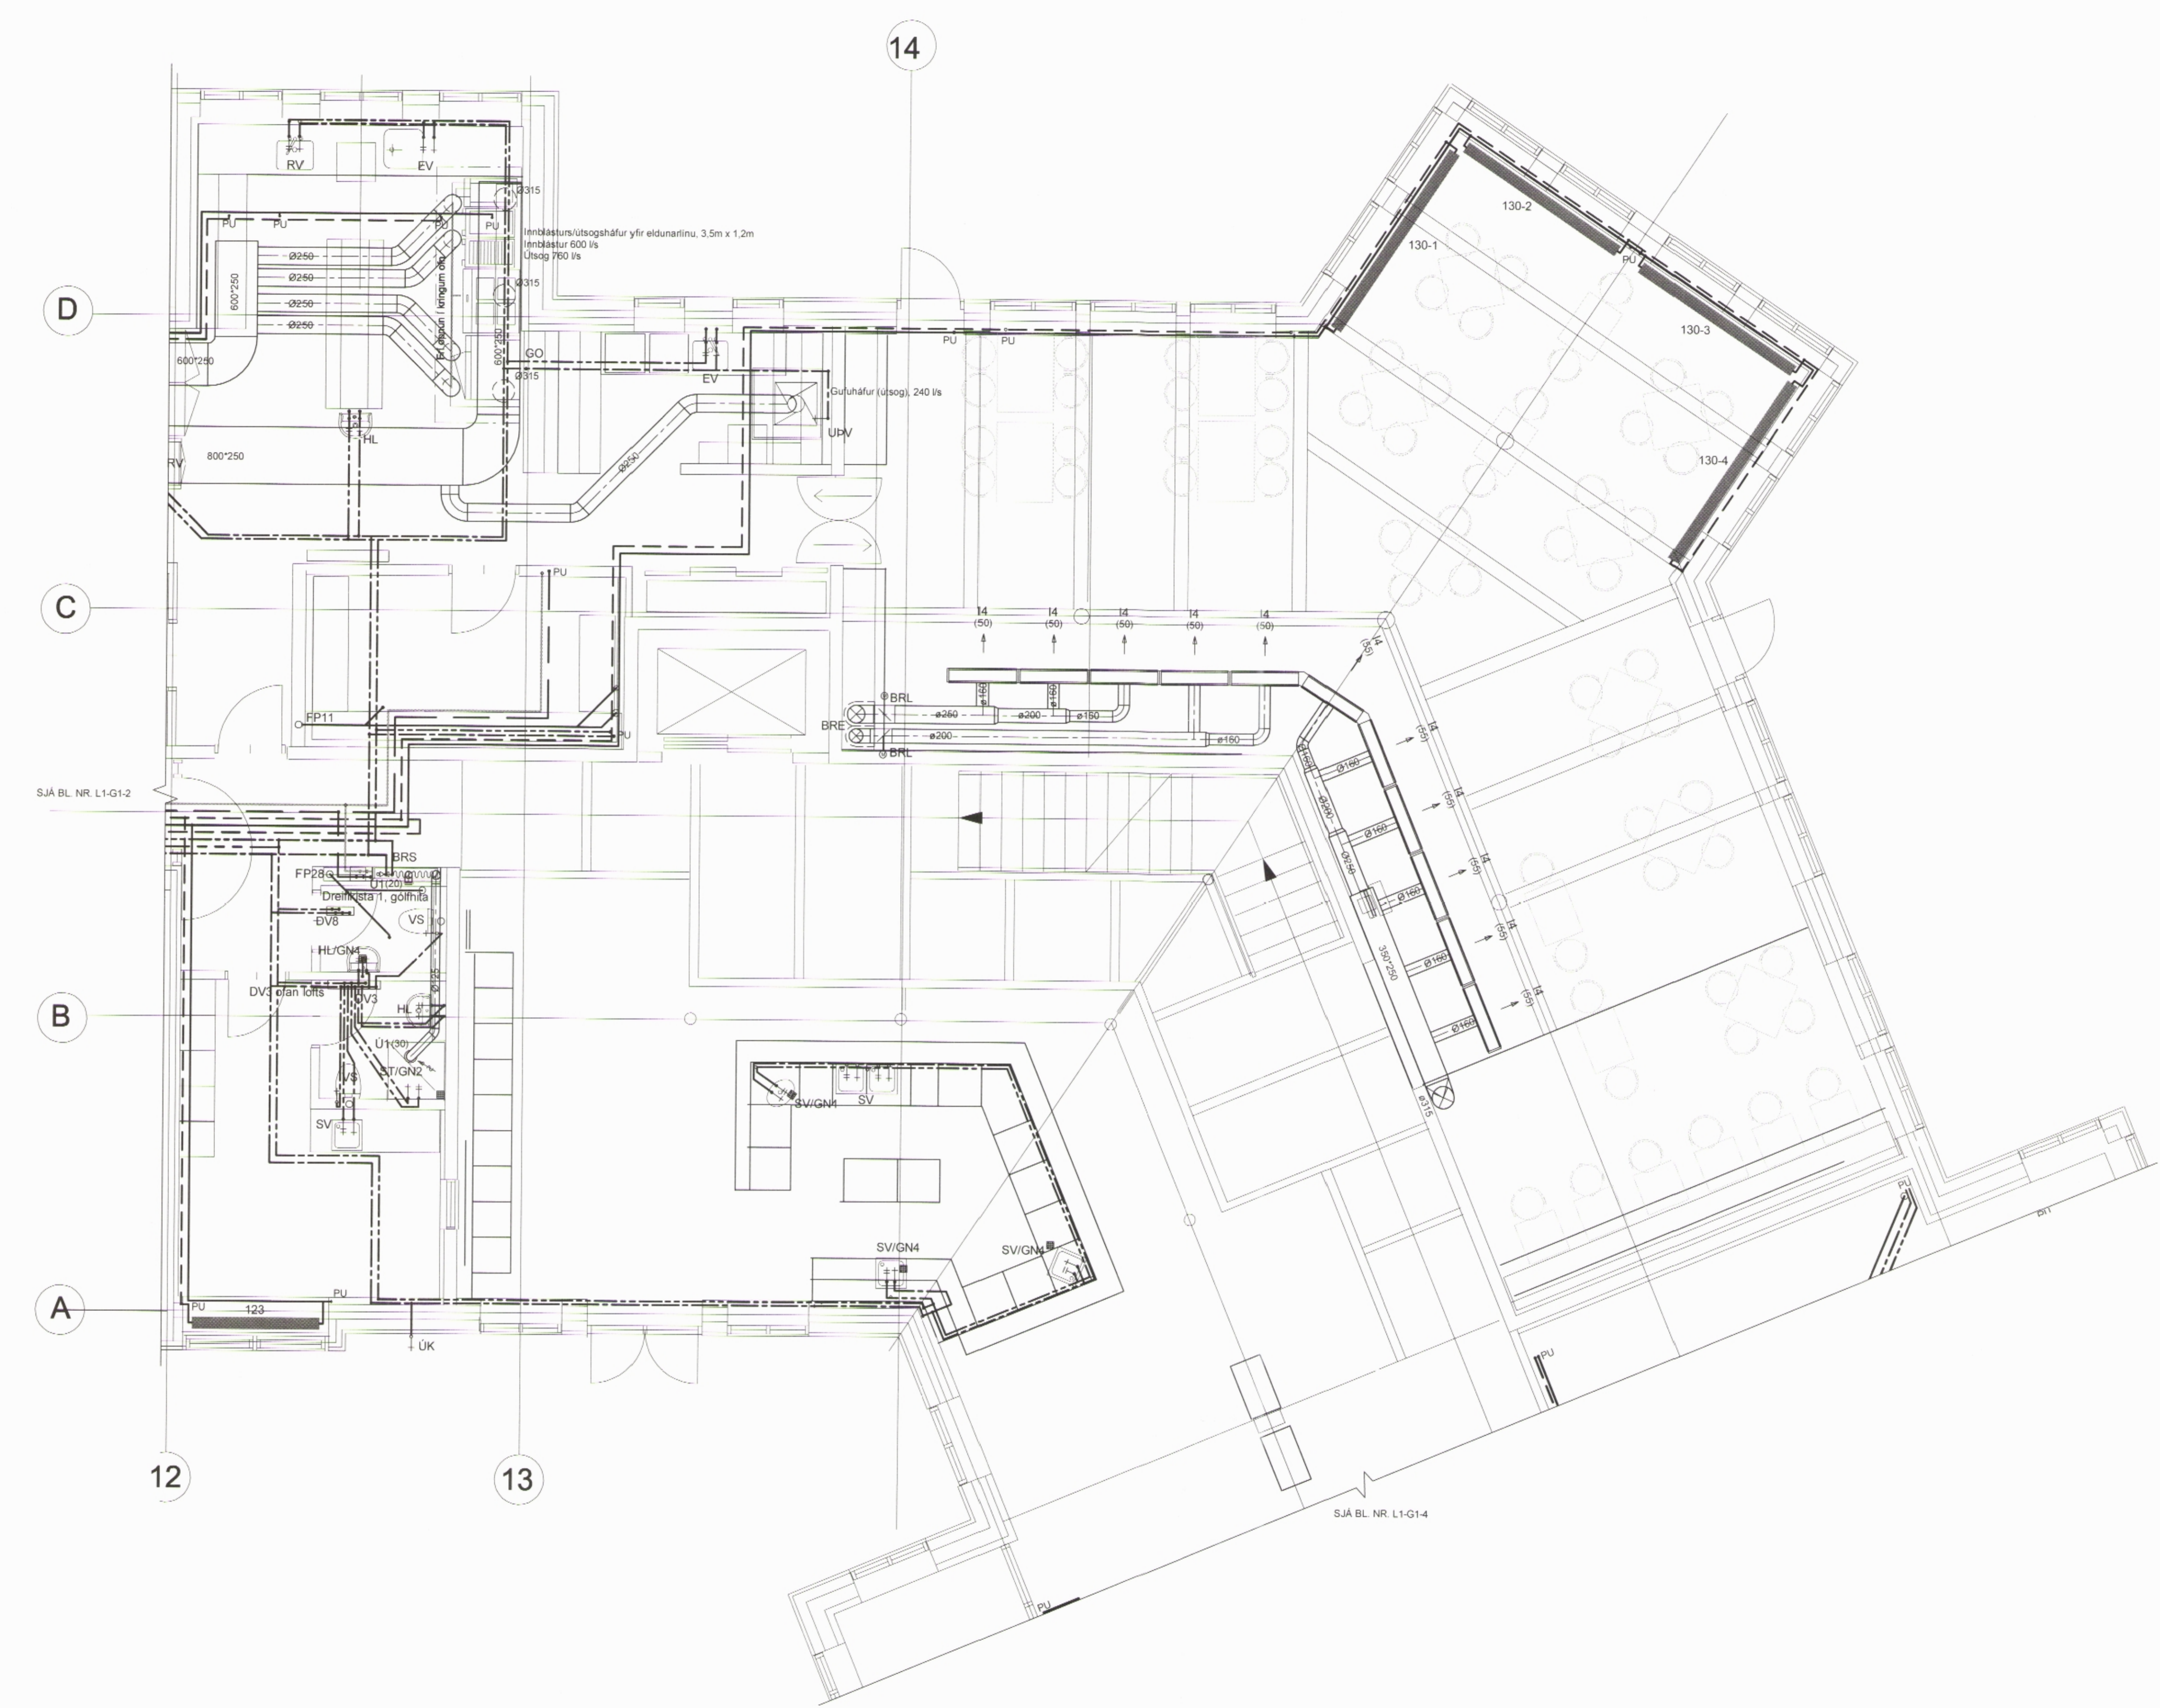

TILVÍSANIR:
ALMENNAR SKÝRINGAR ... SJÁ BL. NR. L1-A-1

DR	DAGS	BREYTING	REKNI	TEKNI

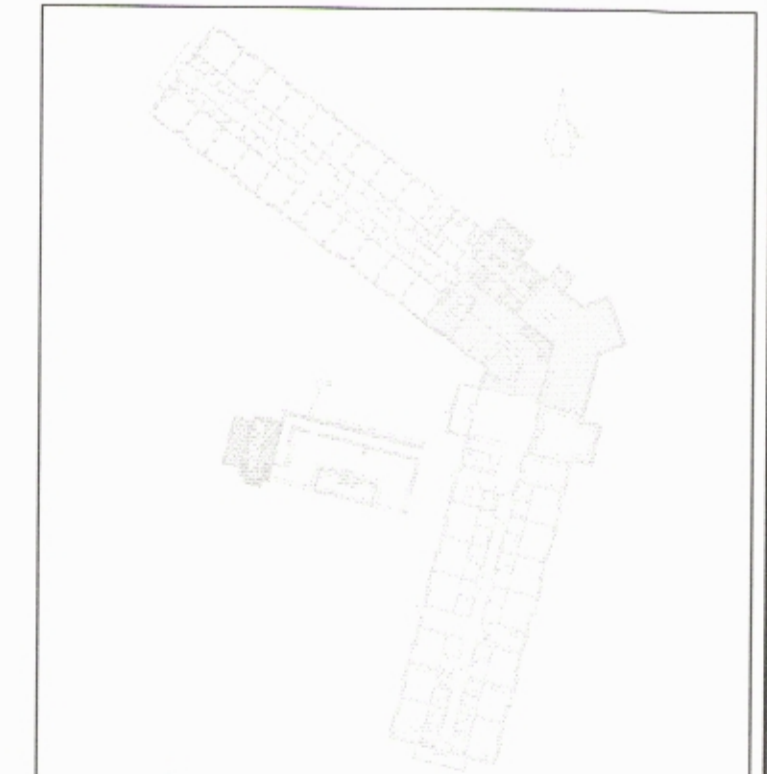

Rólfur Þorvaldsson
VSÓ RÁÐGJÖF
BORGARTÚN 20, 108 REYKJAVÍK, Sími 580 8000, Símaheim 585 9010, NETTfangi vs@vs.is

SNORRAGATA 3, SIGLUFIRDI
HÓTEL SUNNA

PRIFA- HITA OG LOFTRESIKERFI	HANNAÐ/TEKNI	HB / DH
1. HÆÐ	YFRIFARIR	
GRUNNMYND	SAMÞYKKT	
	KT	
	REYKJAVÍK	

