


GRUNNMYND:

MÓTTÉKIÐ
22. APR. 2015
Fjalabyggð

ÁRITUN HÖNNUNARSTJÓRA


DAGSETNING ADALFRAMMÁTAR

HÖNNUNARSTIG: VERKTEIKNING

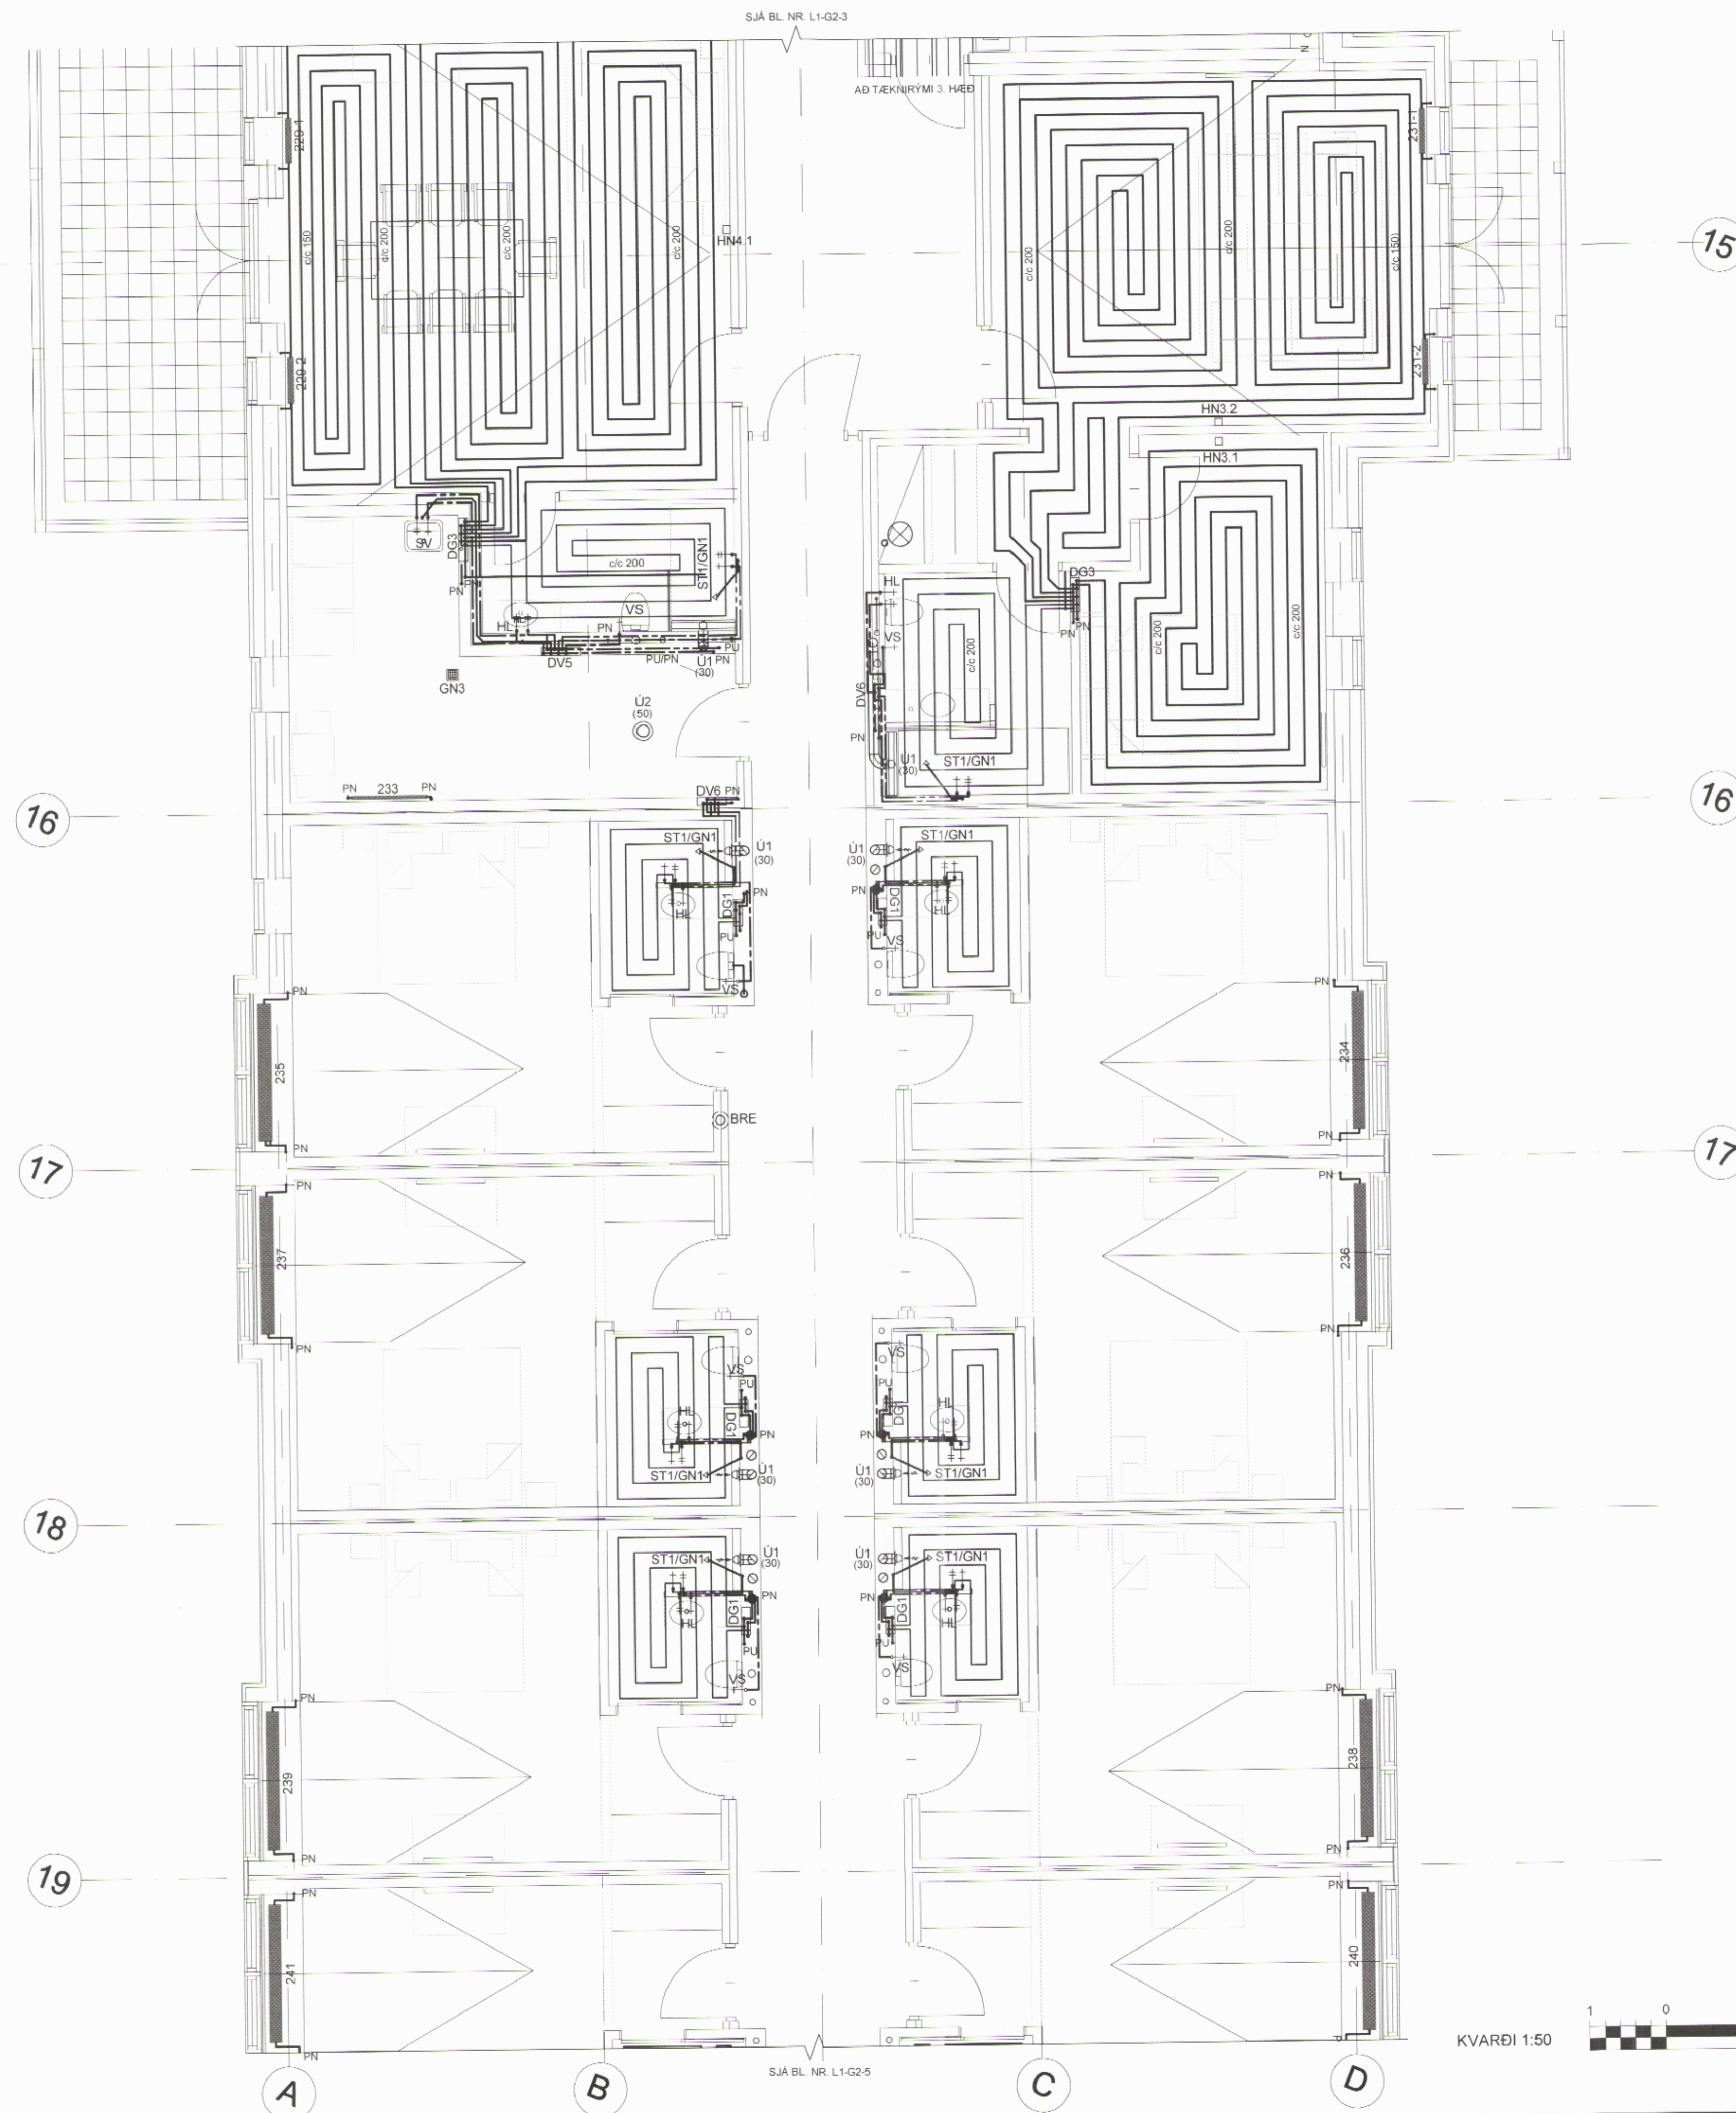

TILVÍSANIR:
ALMENNAR SKÝRINGAR SJA BL. NR. L1-A-1

BR. DAGS BREYTING REKNI. TEKNI.

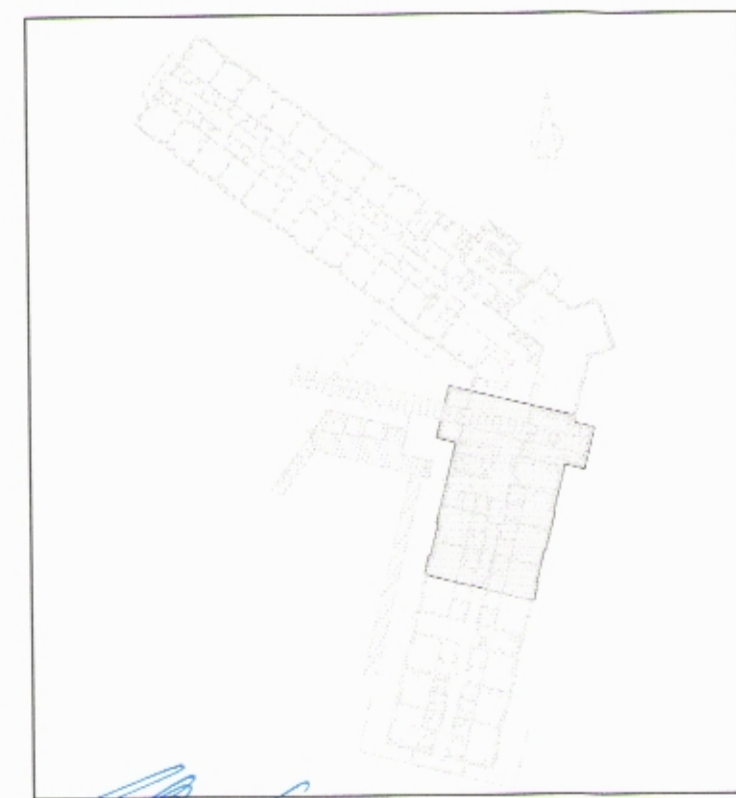

Handwritten signature
VSÓ RÁÐGGJÖF

BORGARTÚN 20, 105 REYKJAVÍK, Sími 565 9000, SMARTEF 565 8015, NETFANG vs@vs.is

SNORRAGATA 3, SIGLUFIRÐI
HÓTEL SUNNA

ÍRIFA- HITA OG LOFTRESIKERFI
2. HÆÐ
GRUNNMYND

HÁNNADATEKNI HB / 1141
YFRIFRÁÐI
SAMMYNUN Kjaran Helgason
KT 20087 5929
KVARDI 1:50 (A1) / 1:00 (A3)
REYKJAVÍK 16.04.2015



TEKNI. NR.
13211 L1-G2-4