


RÚMMYND:

MÓTTEKID  
22. APR. 2015  
Ráðgjöf


ARITUN SAMRÆMINGARHÖNNUNAR

HÖNNUNARSTIG: VERKTEIKNING

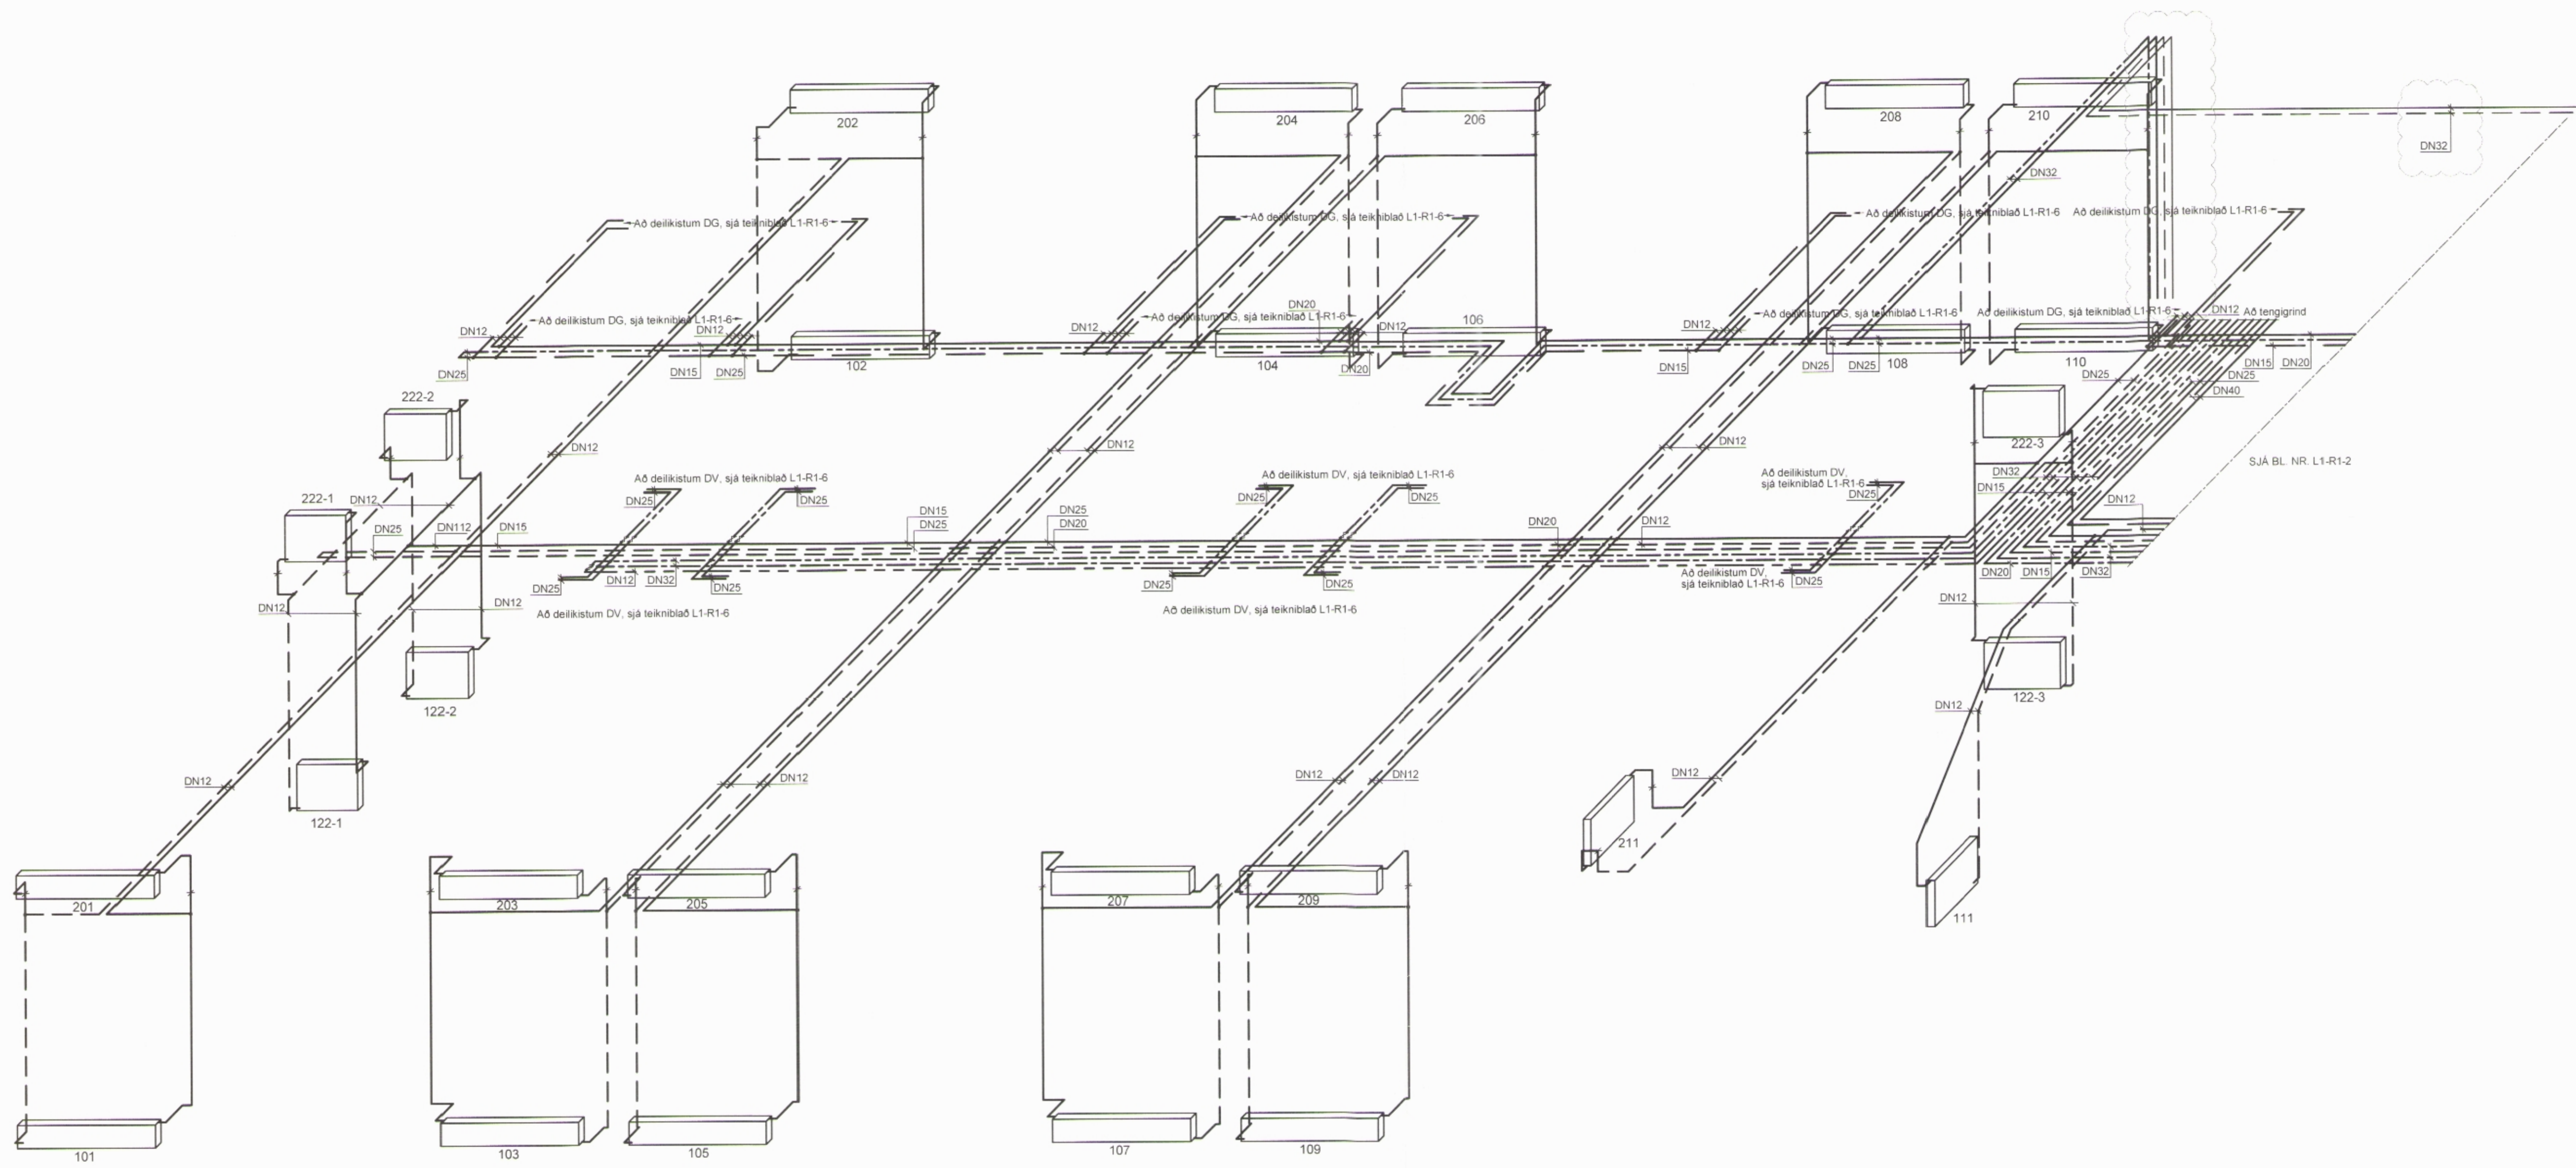


TILVÍSANIR:  
ALMENNAR SKÝRINGAR . . . . . SJÁ BL. NR. L1-A-1

B	22.12.2014	Lagðir teiknar út og lagðastærðir	HB	BH
A	05.12.2014	Lagðastærðir og fl. lagfæringar		
BR	DAGS	BREYTING	REKKN	TEIKN

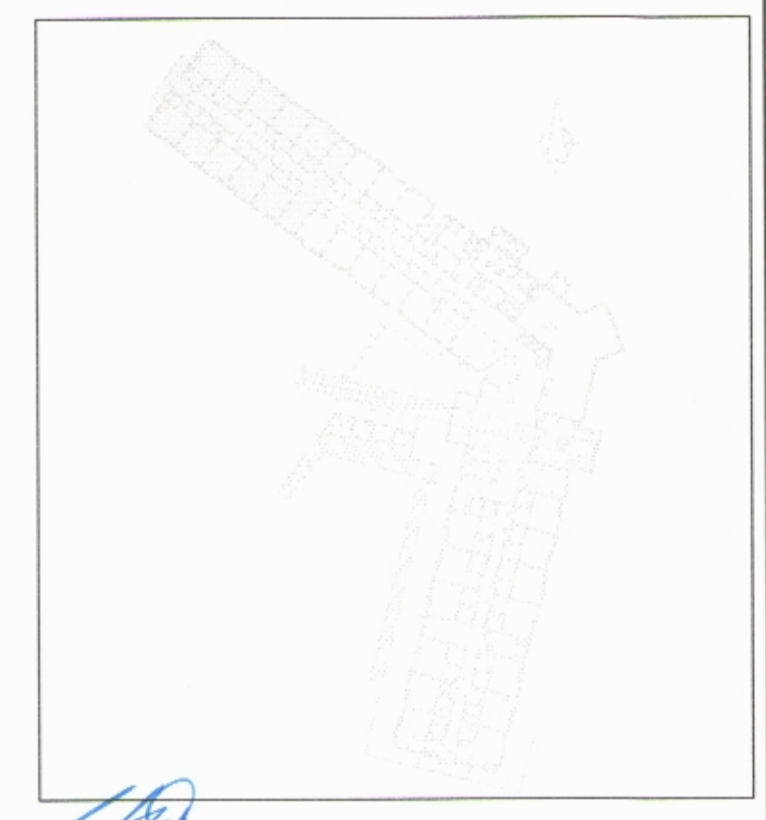

**VSÓ RÁÐGJÖF**  
BORGARTÚNI 20, 105 REYKJAVÍK, síma 588 8000, skrifstofa 588-8010, netfang vsg@vsg.is

SNORRAGATA 3, SIGLUFIRÐI  
HÓTEL SUNNA

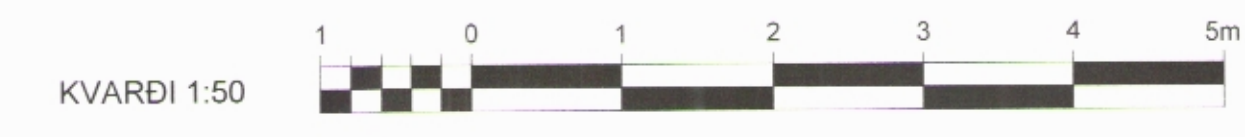

DRIFA- OG HITAKERFI	HB / BH
1-3 HÆÐ	YFRIFARÐ
RÚMMYND	SKEMMINGARMAÐUR: Pjetur Heiðsson
	KT
	30085/-005
KVARDI 1:50 (A1) / 1:00 (A3)	REYKJAVÍK
VERKNR	TEIKN NR
13211	L1-R1-1
	B

24