


RÚMMYND:

008179

MÓTTEKID  
22. APR. 2015  
Hafnarbyggð

ÁRITUN SAMKEMINGARHÖNNUNAR


HÖNNUNARSTIG: VERKTEIKNING

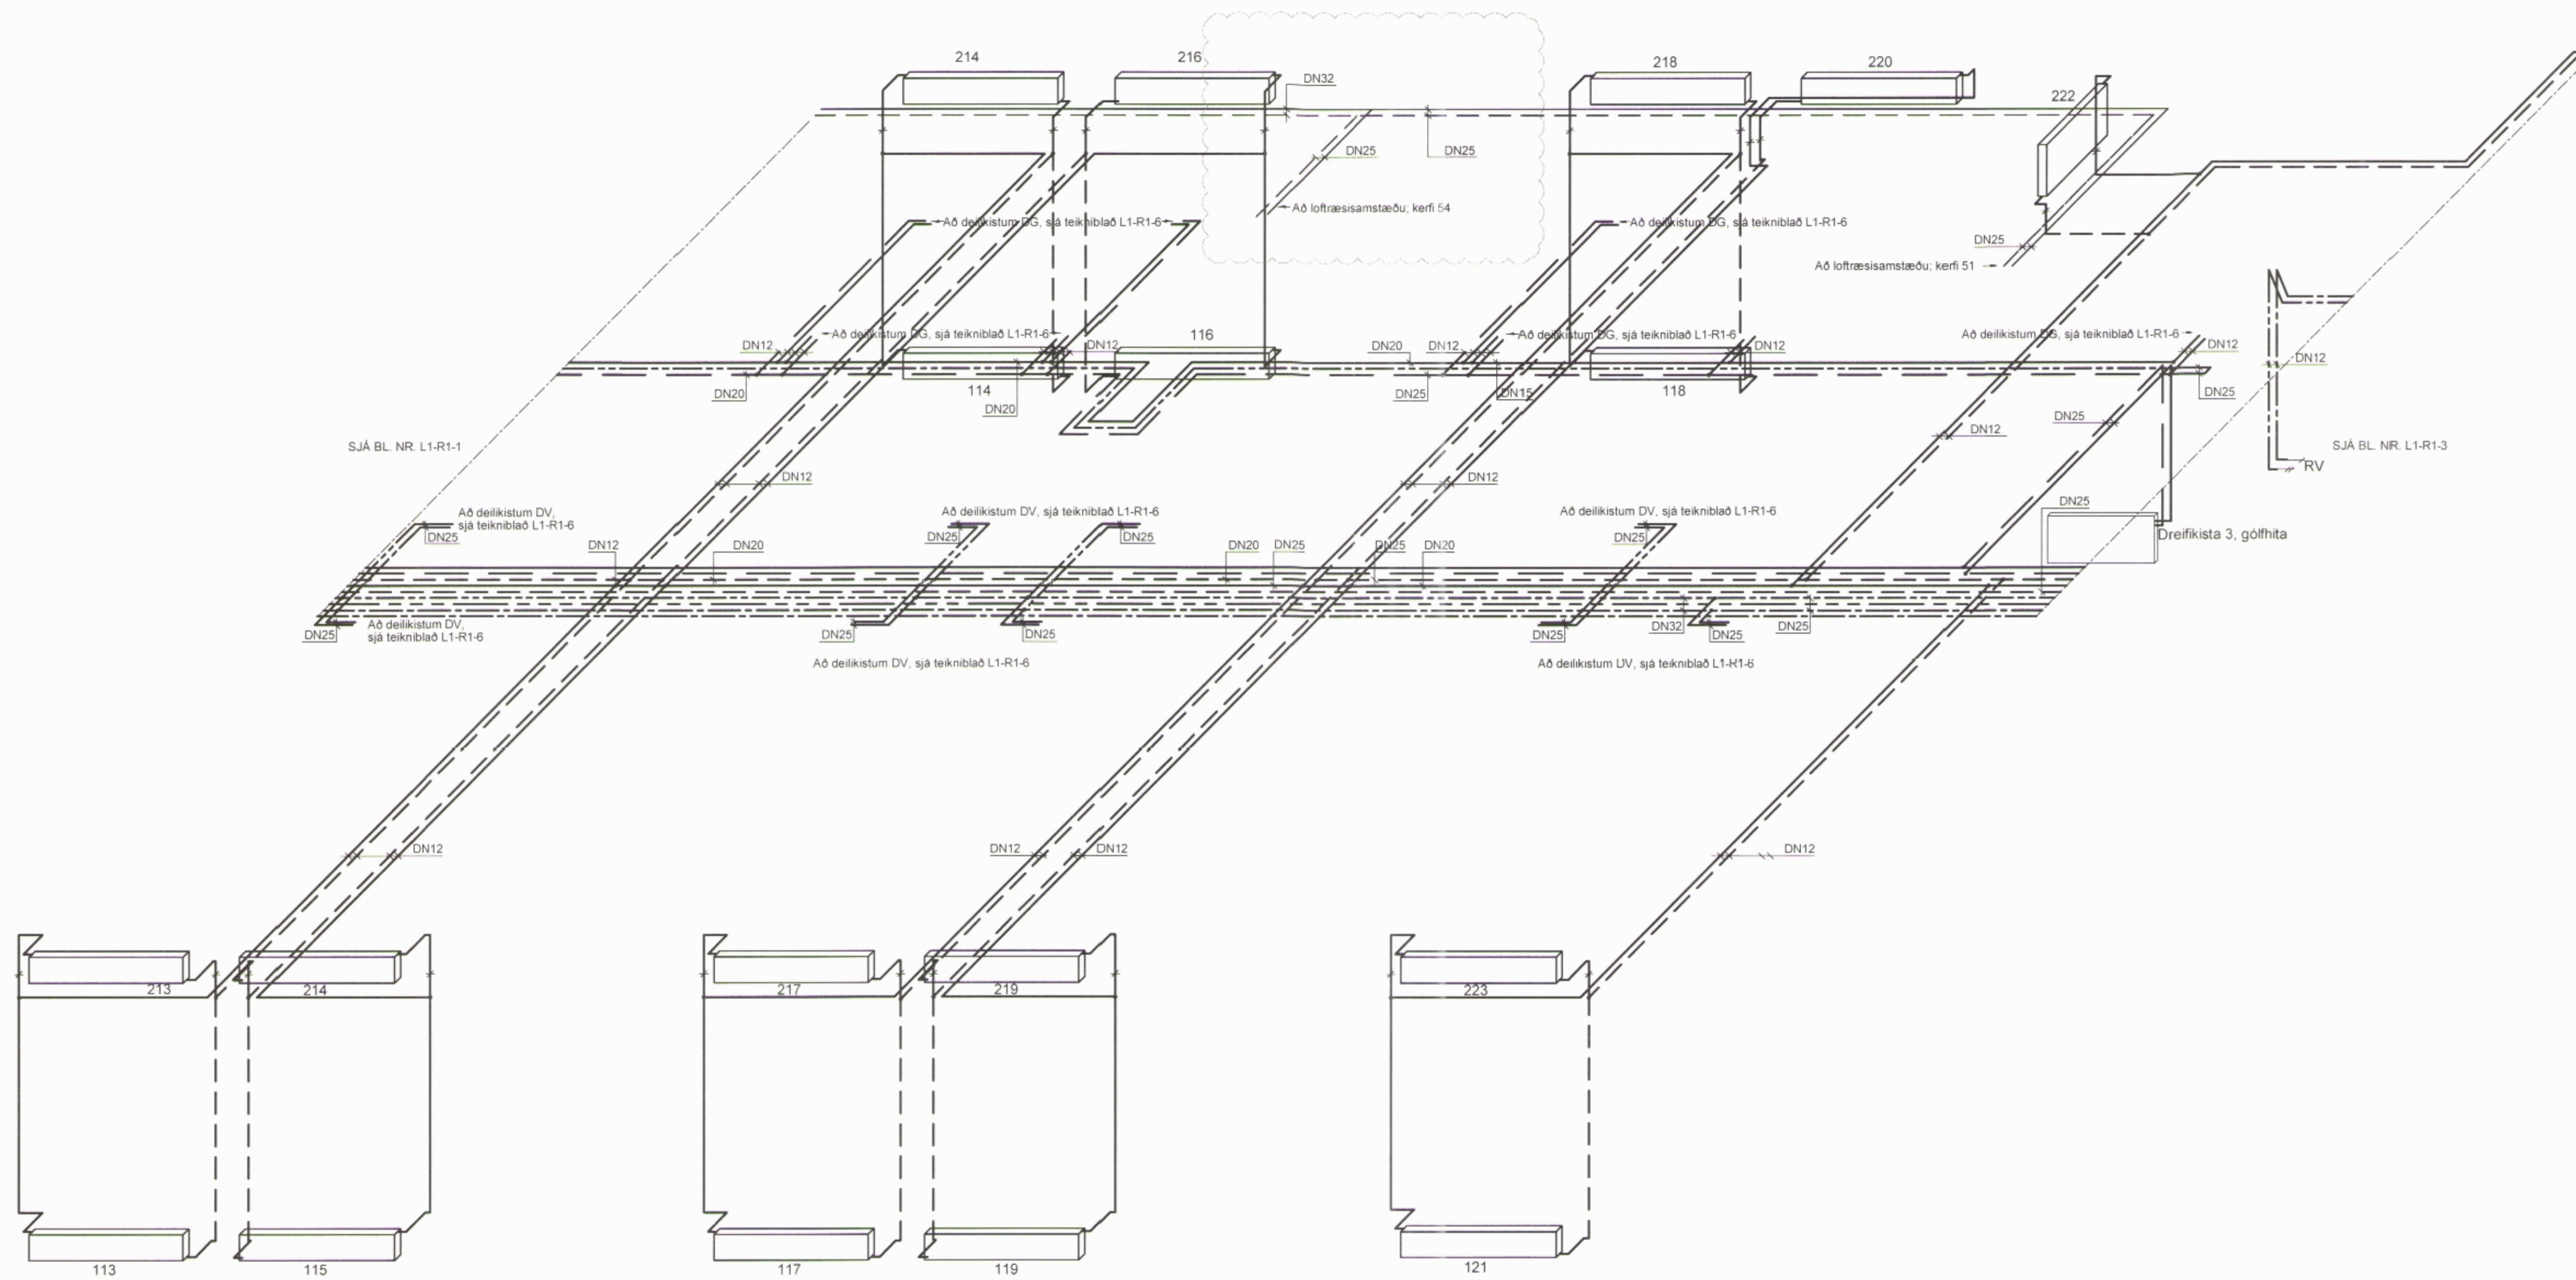

TILVÍSANIR:

ALMENNAR SKÝRINGAR ..... SJA BL. NR. L1-A-1

B	22.12.2014	Lágmarkið breytt og stærðum bætt við	HB	BH
A	05.12.2014	Lágmarkið og II. lagteigir	HB	BH
BR	DAGS	BREYTING	HEKNI	TEKNI

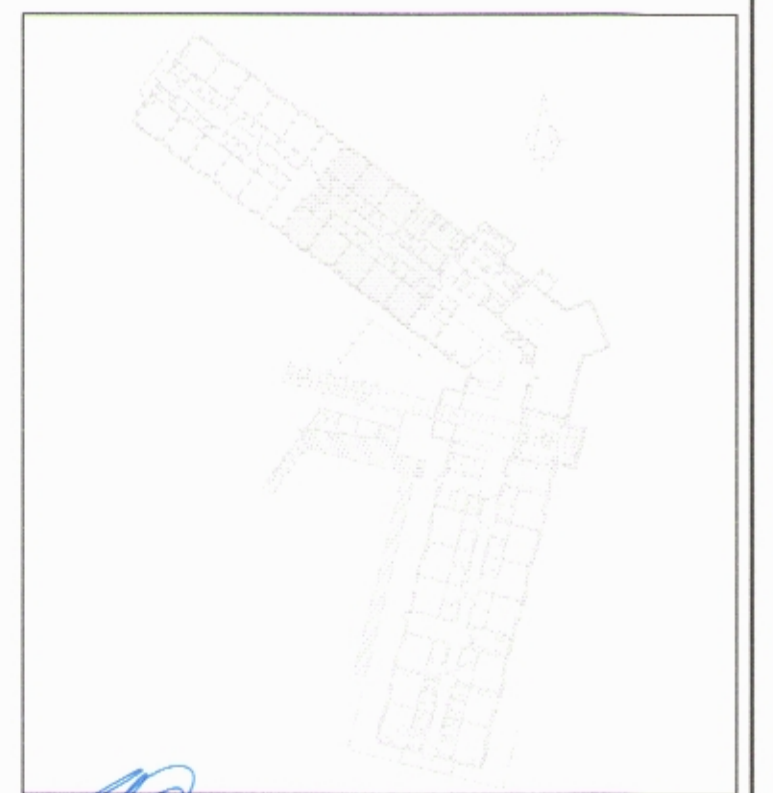

**VSÓ RÁÐGJÖF**

BORGARTÚNI 20, 105 REYKJAVÍK, Sími 565 9000, Símiþélf 565 9010, Netfang vs@vs.is

SNORRAGATA 3, SIGLUFIRÐI  
HÓTEL SUNNA

DRIFA- OG HITAKERFI	HANNASTERN	HÖ 1144
1-3. HÆÐ	VERFARI	
RÚMMYND	SAMBÝGGI	Arntur Helgason
	KT	30067-5000

SVARER	1:50 (A1) / 1:00 (A3)	REYKJAVÍK	20.05.2014
VERKNA	TEKNI NR.		

13211	L1-R1-2	B
-------	---------	---

KVARDI 1:50

