


MÓTTAKIÐ
27. APR. 2015
F. Jónsson

ÁRITUN SAMRÆMINGARHÖNNUNAR

HÖNNUNARSTIG: VERKTEIKNING


RÚMMYND:

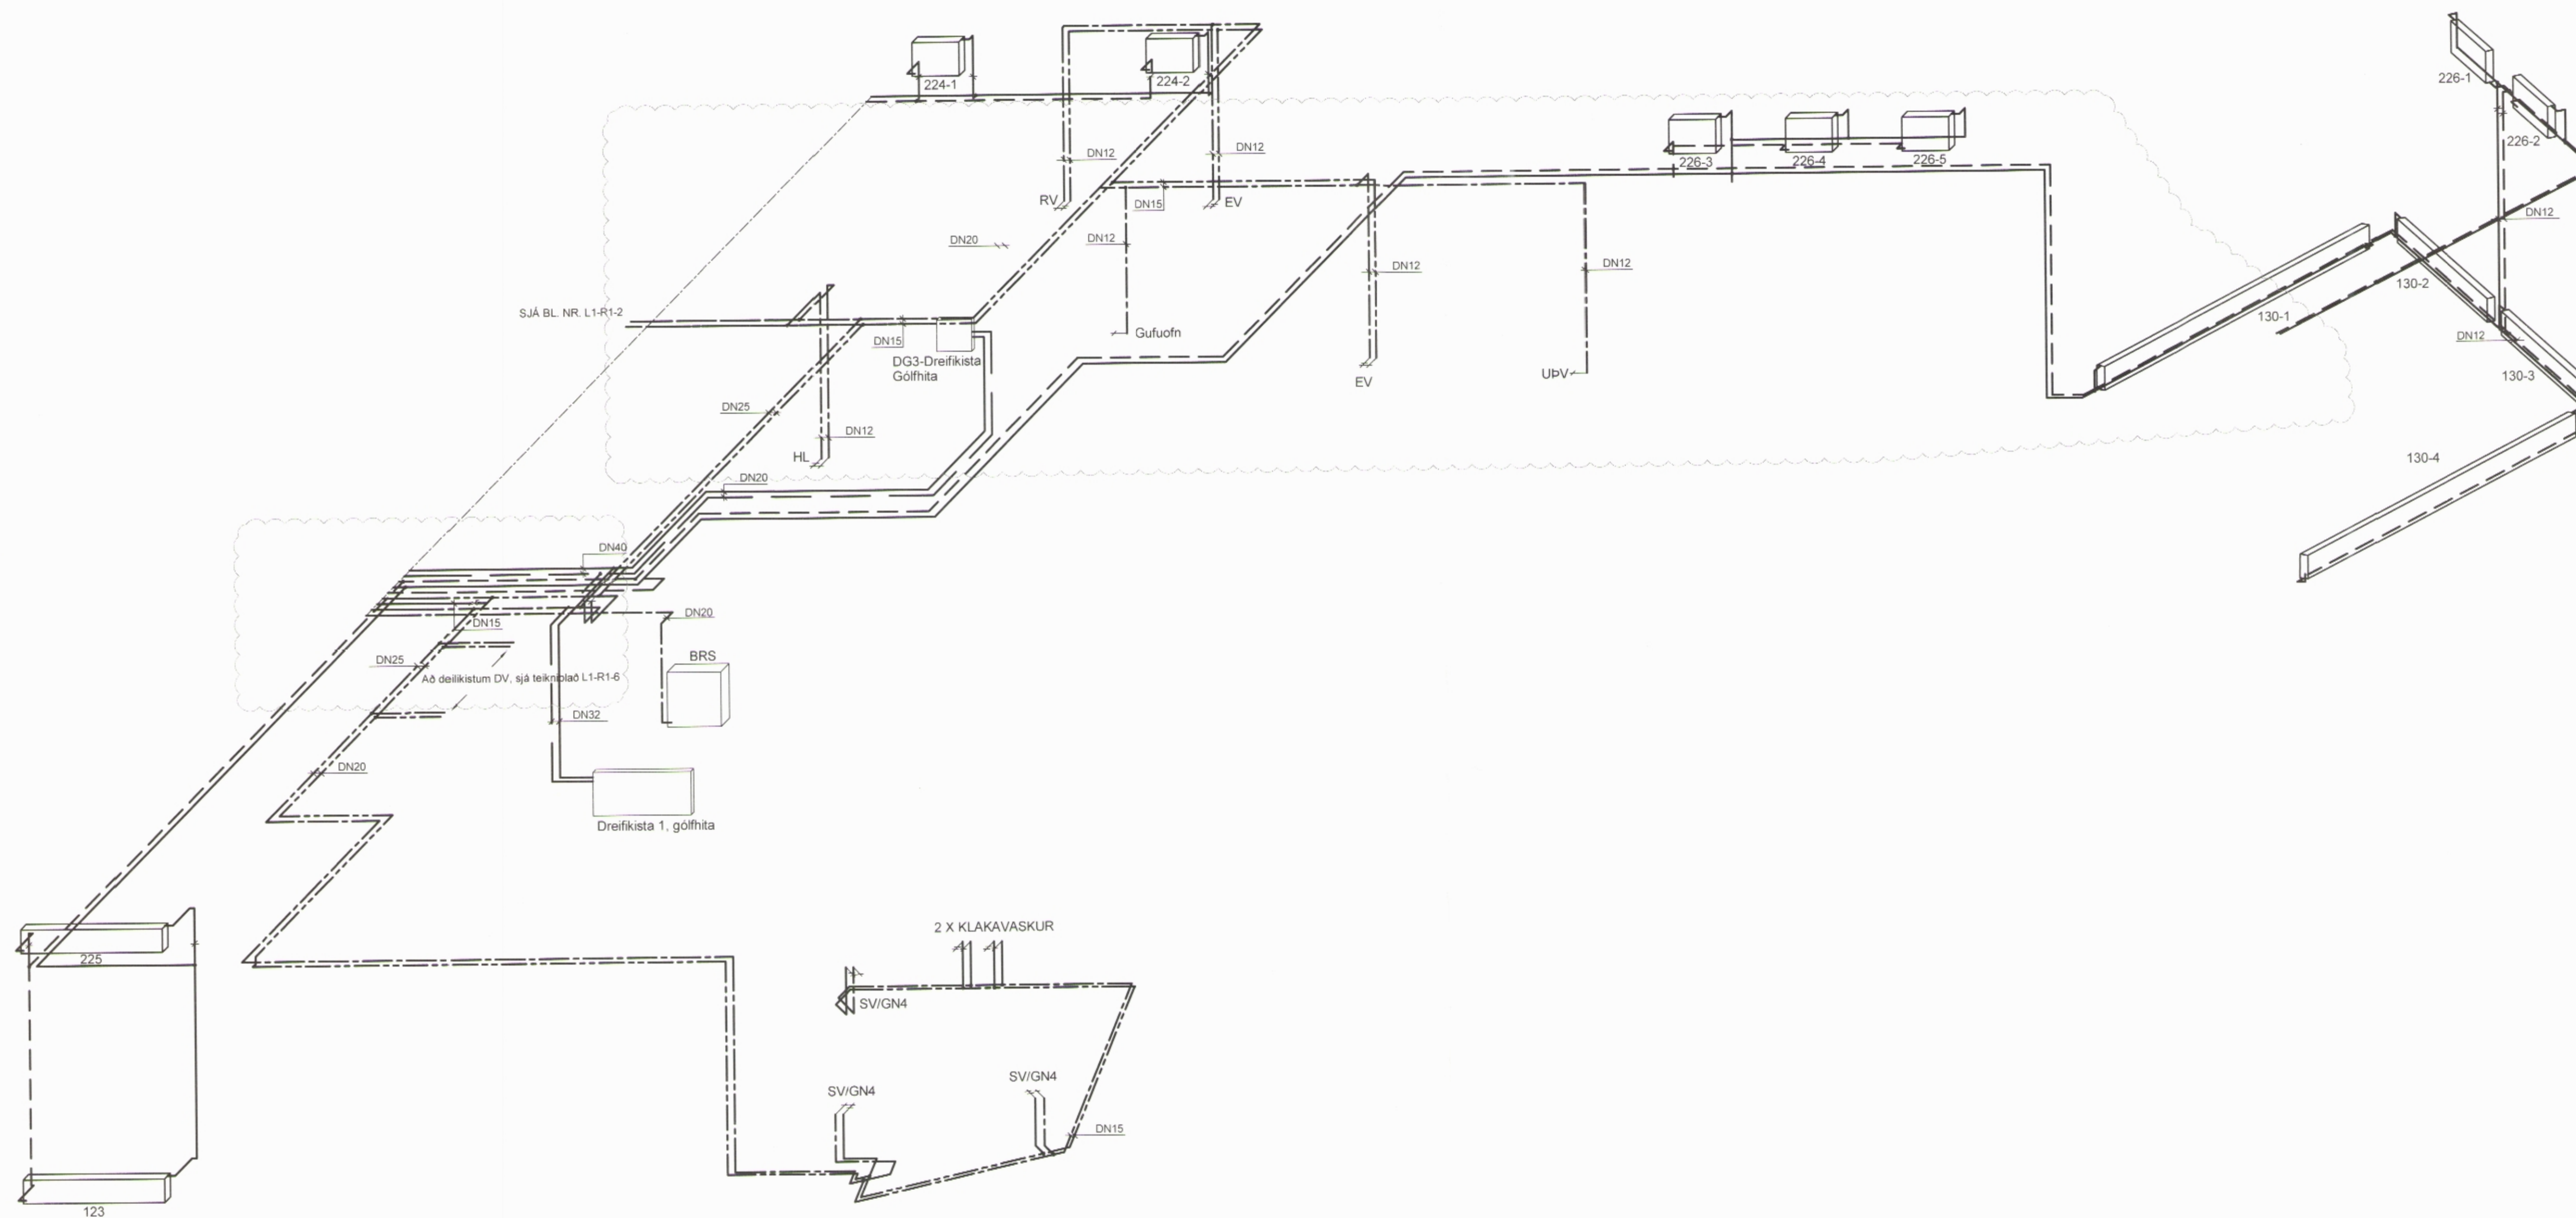

TILVÍSANIR:

ALMENNAR SKÝRINGAR ... SJÁ BL. NR. L1-A-1

BR	DAGS	BREYTING	HEIKN	TEIKN
A	22.12.2014	Váðætur og tæskur	HB	PH

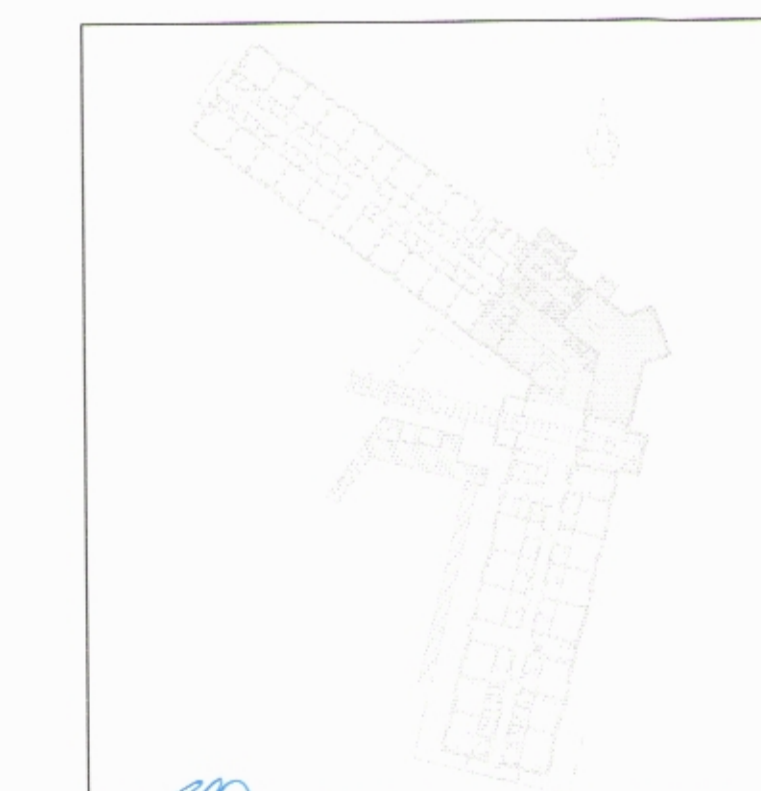

VSÓ RÁÐGJÖF

BORGARTÚNI 20, 100 REYKJAVÍK, Sími 565 6000, Símanúmer 565 8010, netfang vs@vs.is

SNORRAGATA 3, SIGLUFIRÐI
HÓTEL SUNNA

DRIFA- OG HITAKERFI	HANNAÐ/TEIKN	HB / PH
1 - 3. HÆÐ	YFIRSEÐ	
RÚMMYND	SAMRÆMING	Stefnir Helgason
KT	30.09.17	5908

KVARDI	1:50 (A1) / 1:100 (A3)	REYKJAVÍK	05.12.2014	BR
VERKNR.	TEIKN NR.			
13211	L1-R1-3			A

KVARDI 1:50

