


Grunnmynd 1. hæð

M 1:100

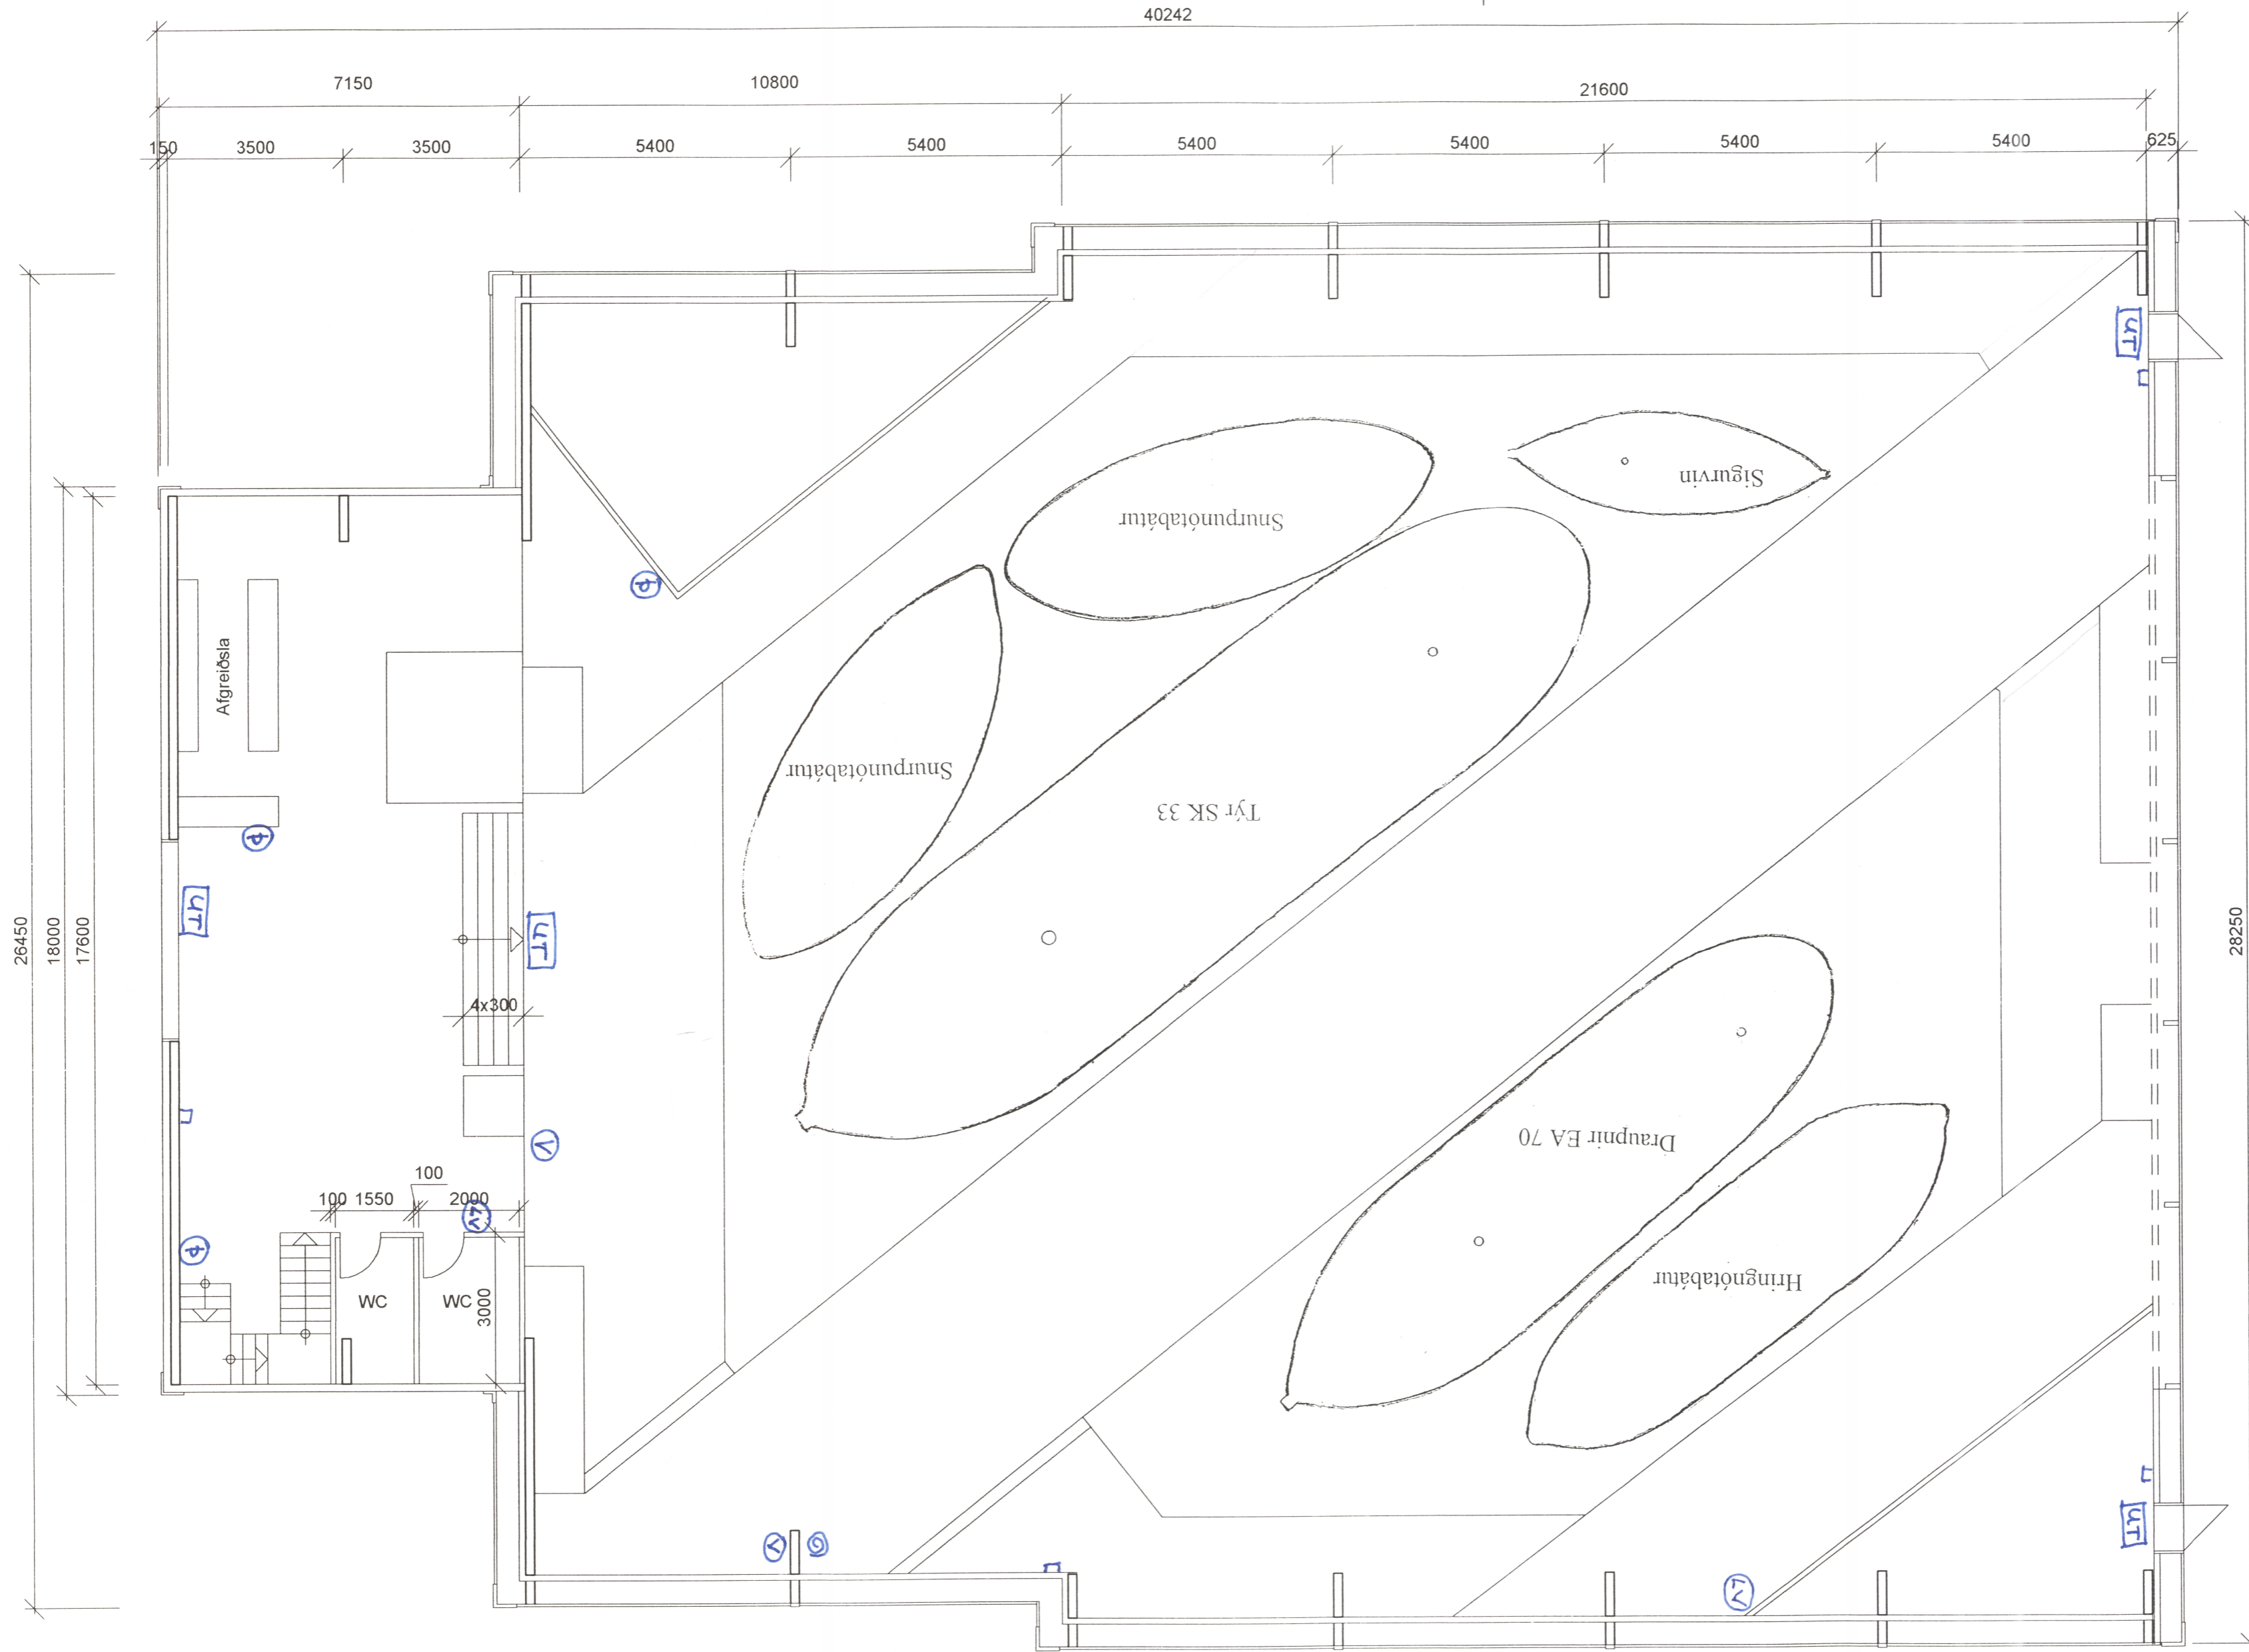

Samþykkt í bygginganefnd  
21.03.2001  
*Sigurð*  
Byggingafulltrúinn Siglufirði



A2

Kænugarður - bátaskemma

Grunnmynd 1. hæðar

TEIKNINÖMUR <b>PKS-02</b>	MÆLIKVARDI 1:100	ÓTGÁFA <b>B</b>	
<b>Árni Páll</b> Leikmyndir / sýningar / söfn Símar: 896 2308 / 551 1287 Gunnar St. Ólafsson, verkfr. Kt: 310545-3099 grunnmynd-útlit	DAGSETNING	NAFN	
	HANNAÐ	20.03.2001	AP
	TEIKNAD	20.03.2001	GRT
	YFIRFARID		
SAMP.			