

Samþykkt í skipulags- og umhverfisnefnd  
8/9 2015



ÚTGÁFUFRILL

NÚMÉR:	DAGS.	SKÝRINGAR:	UNNIÐ:
B	01.03.'16	TEIKNAD UPP EFTIR MÁLTÖKU	H.Á.
DAGS.		SAMRÆM.HÖNNUDUR	

Elin Þorsteinsdóttir innanhússarkitekt th. kl. 140574-3339 Selvogsgata 4  
220 Hafnarfjörður Sími: 699-5022 etc.ehf@gmail.com


Verkfræðistofa Hauks Ásgeirssonar

SÍÐUMÚLA 13  
108 REYKJAVÍK  
SÍMI: 534 8815 / 897 8132  
NETFANG: haukur@vha.is  
kt: 560600-3050  
HEIMASÍÐA: www.vha.is

HEITI VERKS:  
**HLÍÐARVEGUR 20  
SIGLUFIRÐI  
FJALLABYGGÐ**

HEITI TEIKNINGAR:  
**GRUNNMYND 1. HÆÐAR**

MKV: 1:100	DAGS. ÁGÚ.'15	VERK NR 15-058	
TEIKNAD. E.P./H.Á.	YFIRFARID H.Á.	SAMÞYKKT H.Á.	TEIKN.NÚMÉR 2
DAGS.undirskr. 01.03.'16	NAFN HÖNNUDAR Haukur Ásgeirsson kt: 301255-4629		ÚTGÁFA B
UNDIRSKR.HÖNNUDAR			

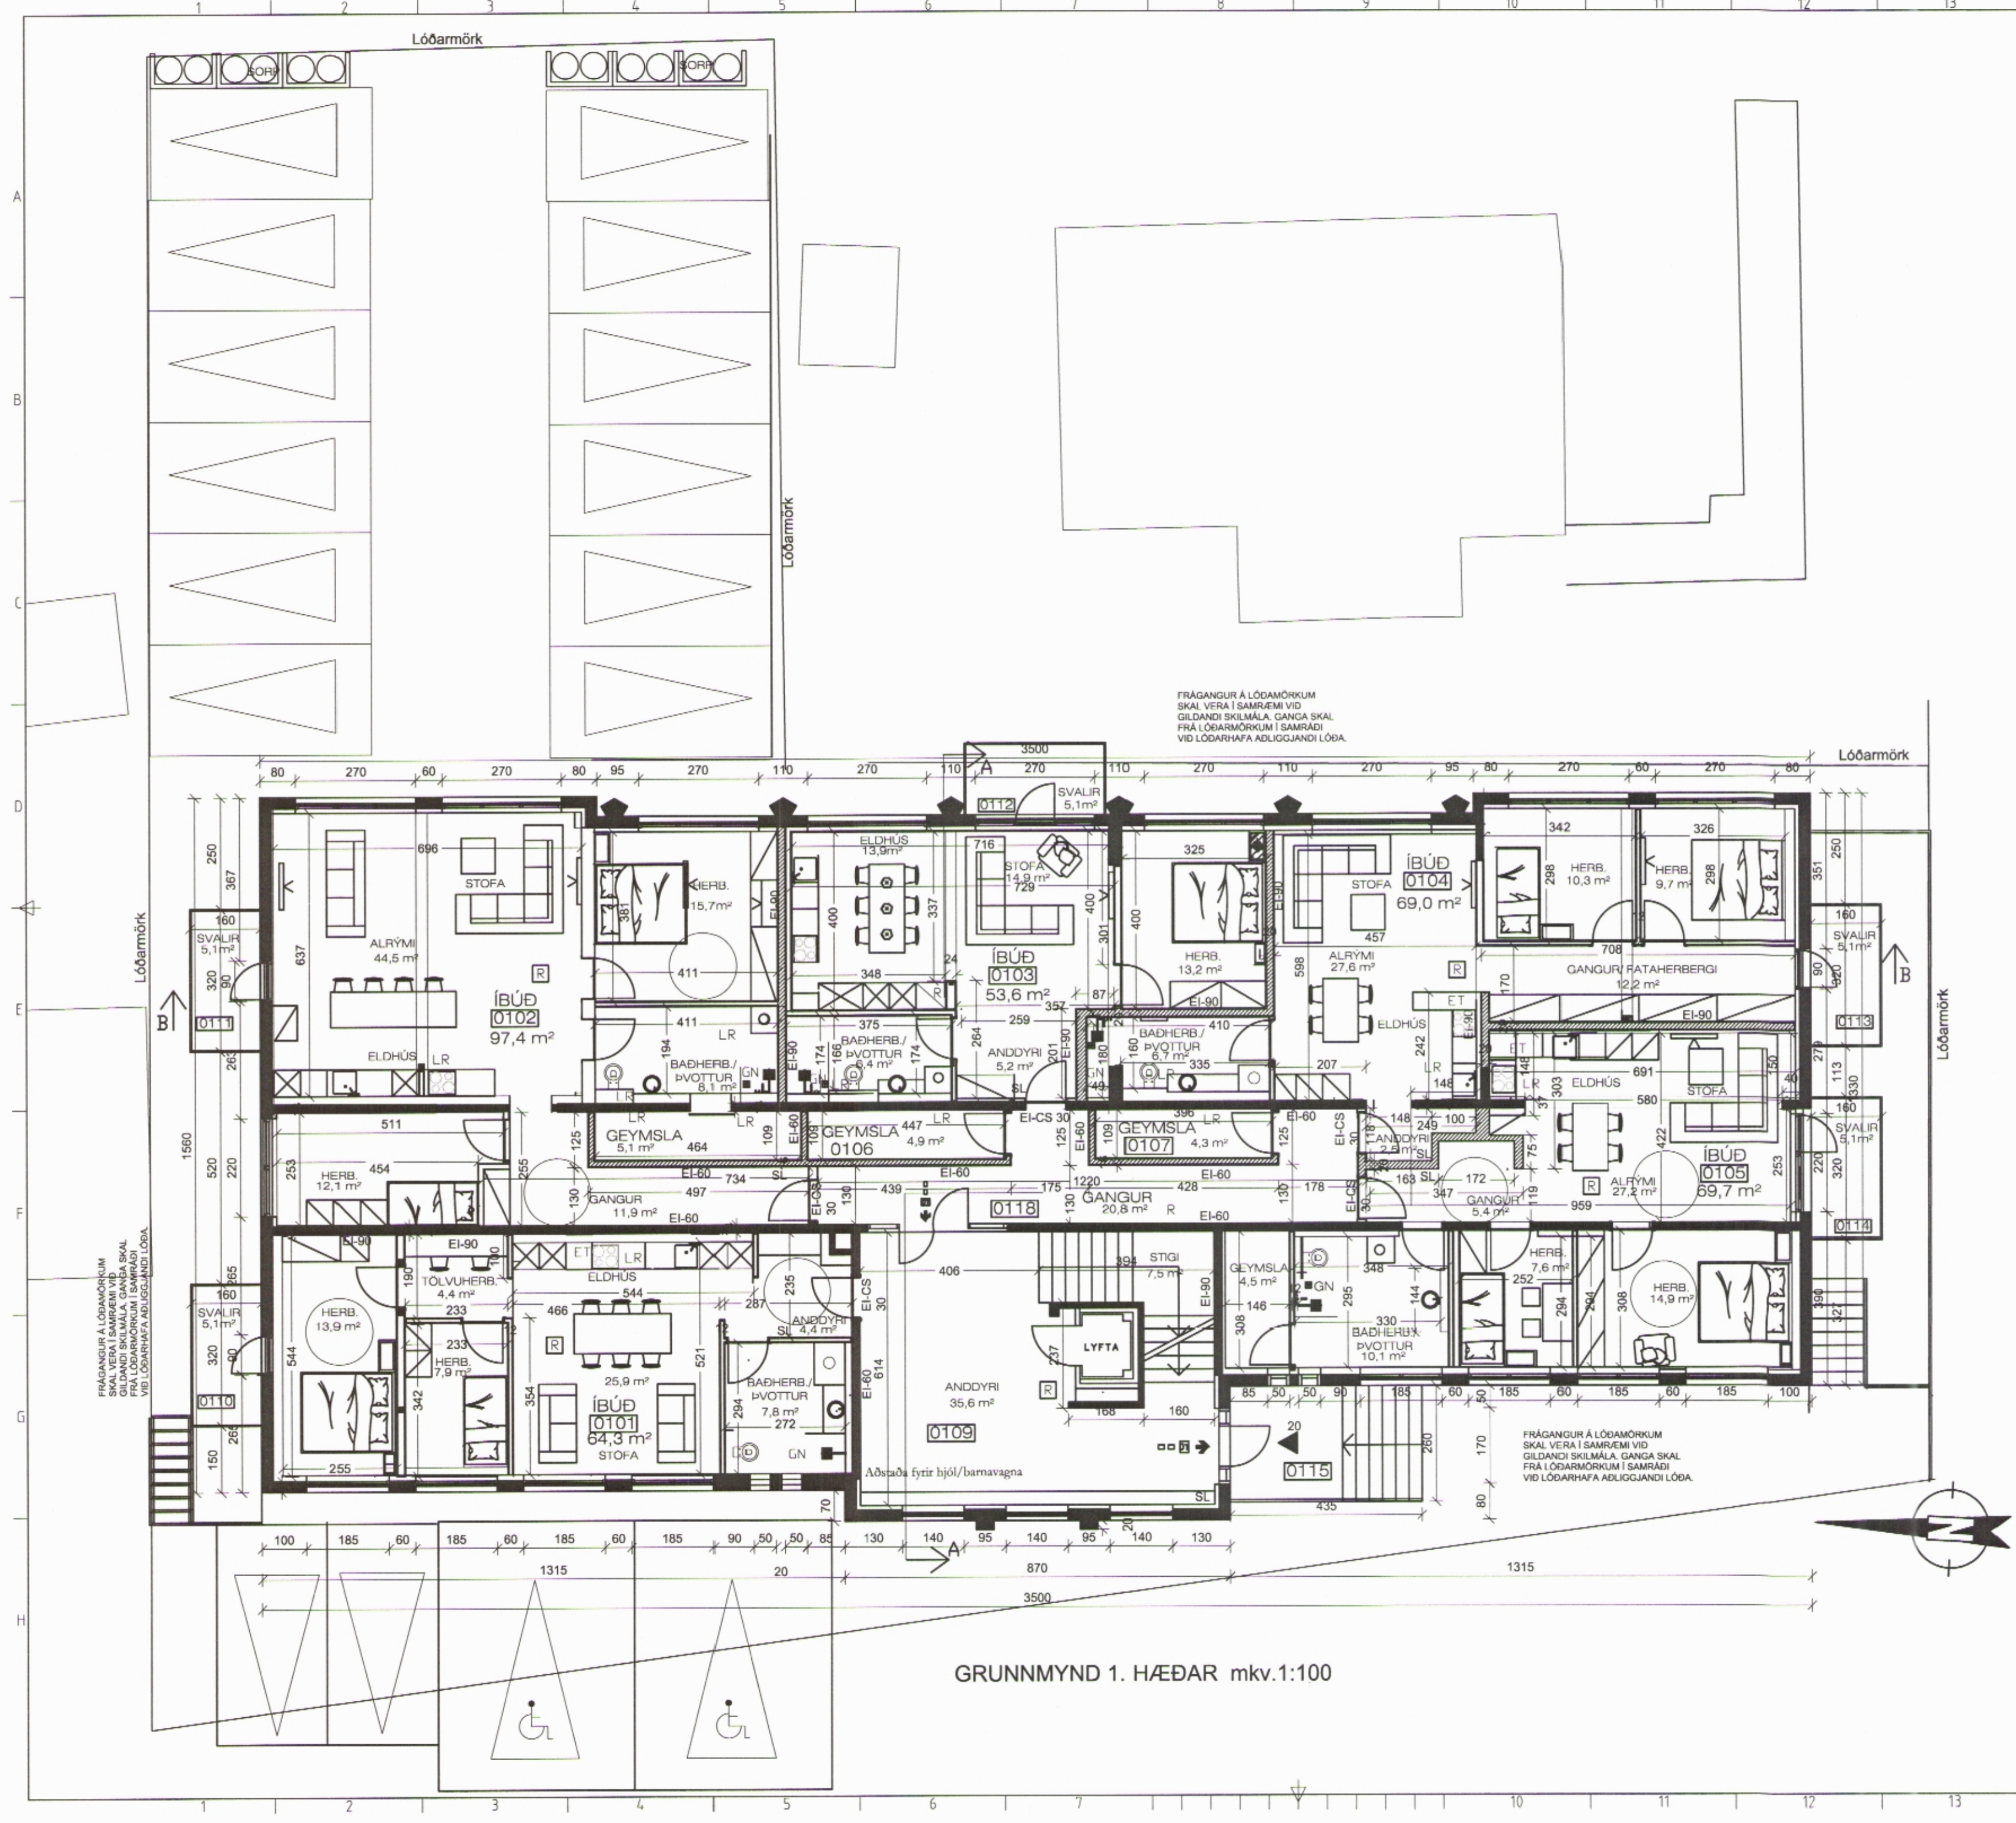

GRUNNMYND 1. HÆÐAR mkv.1:100