


10. MAR. 2022  
Fjalabyggð

UTG. DAGS UTGÁFUFRILL HANNAÐ TEIKN. YFIRF.

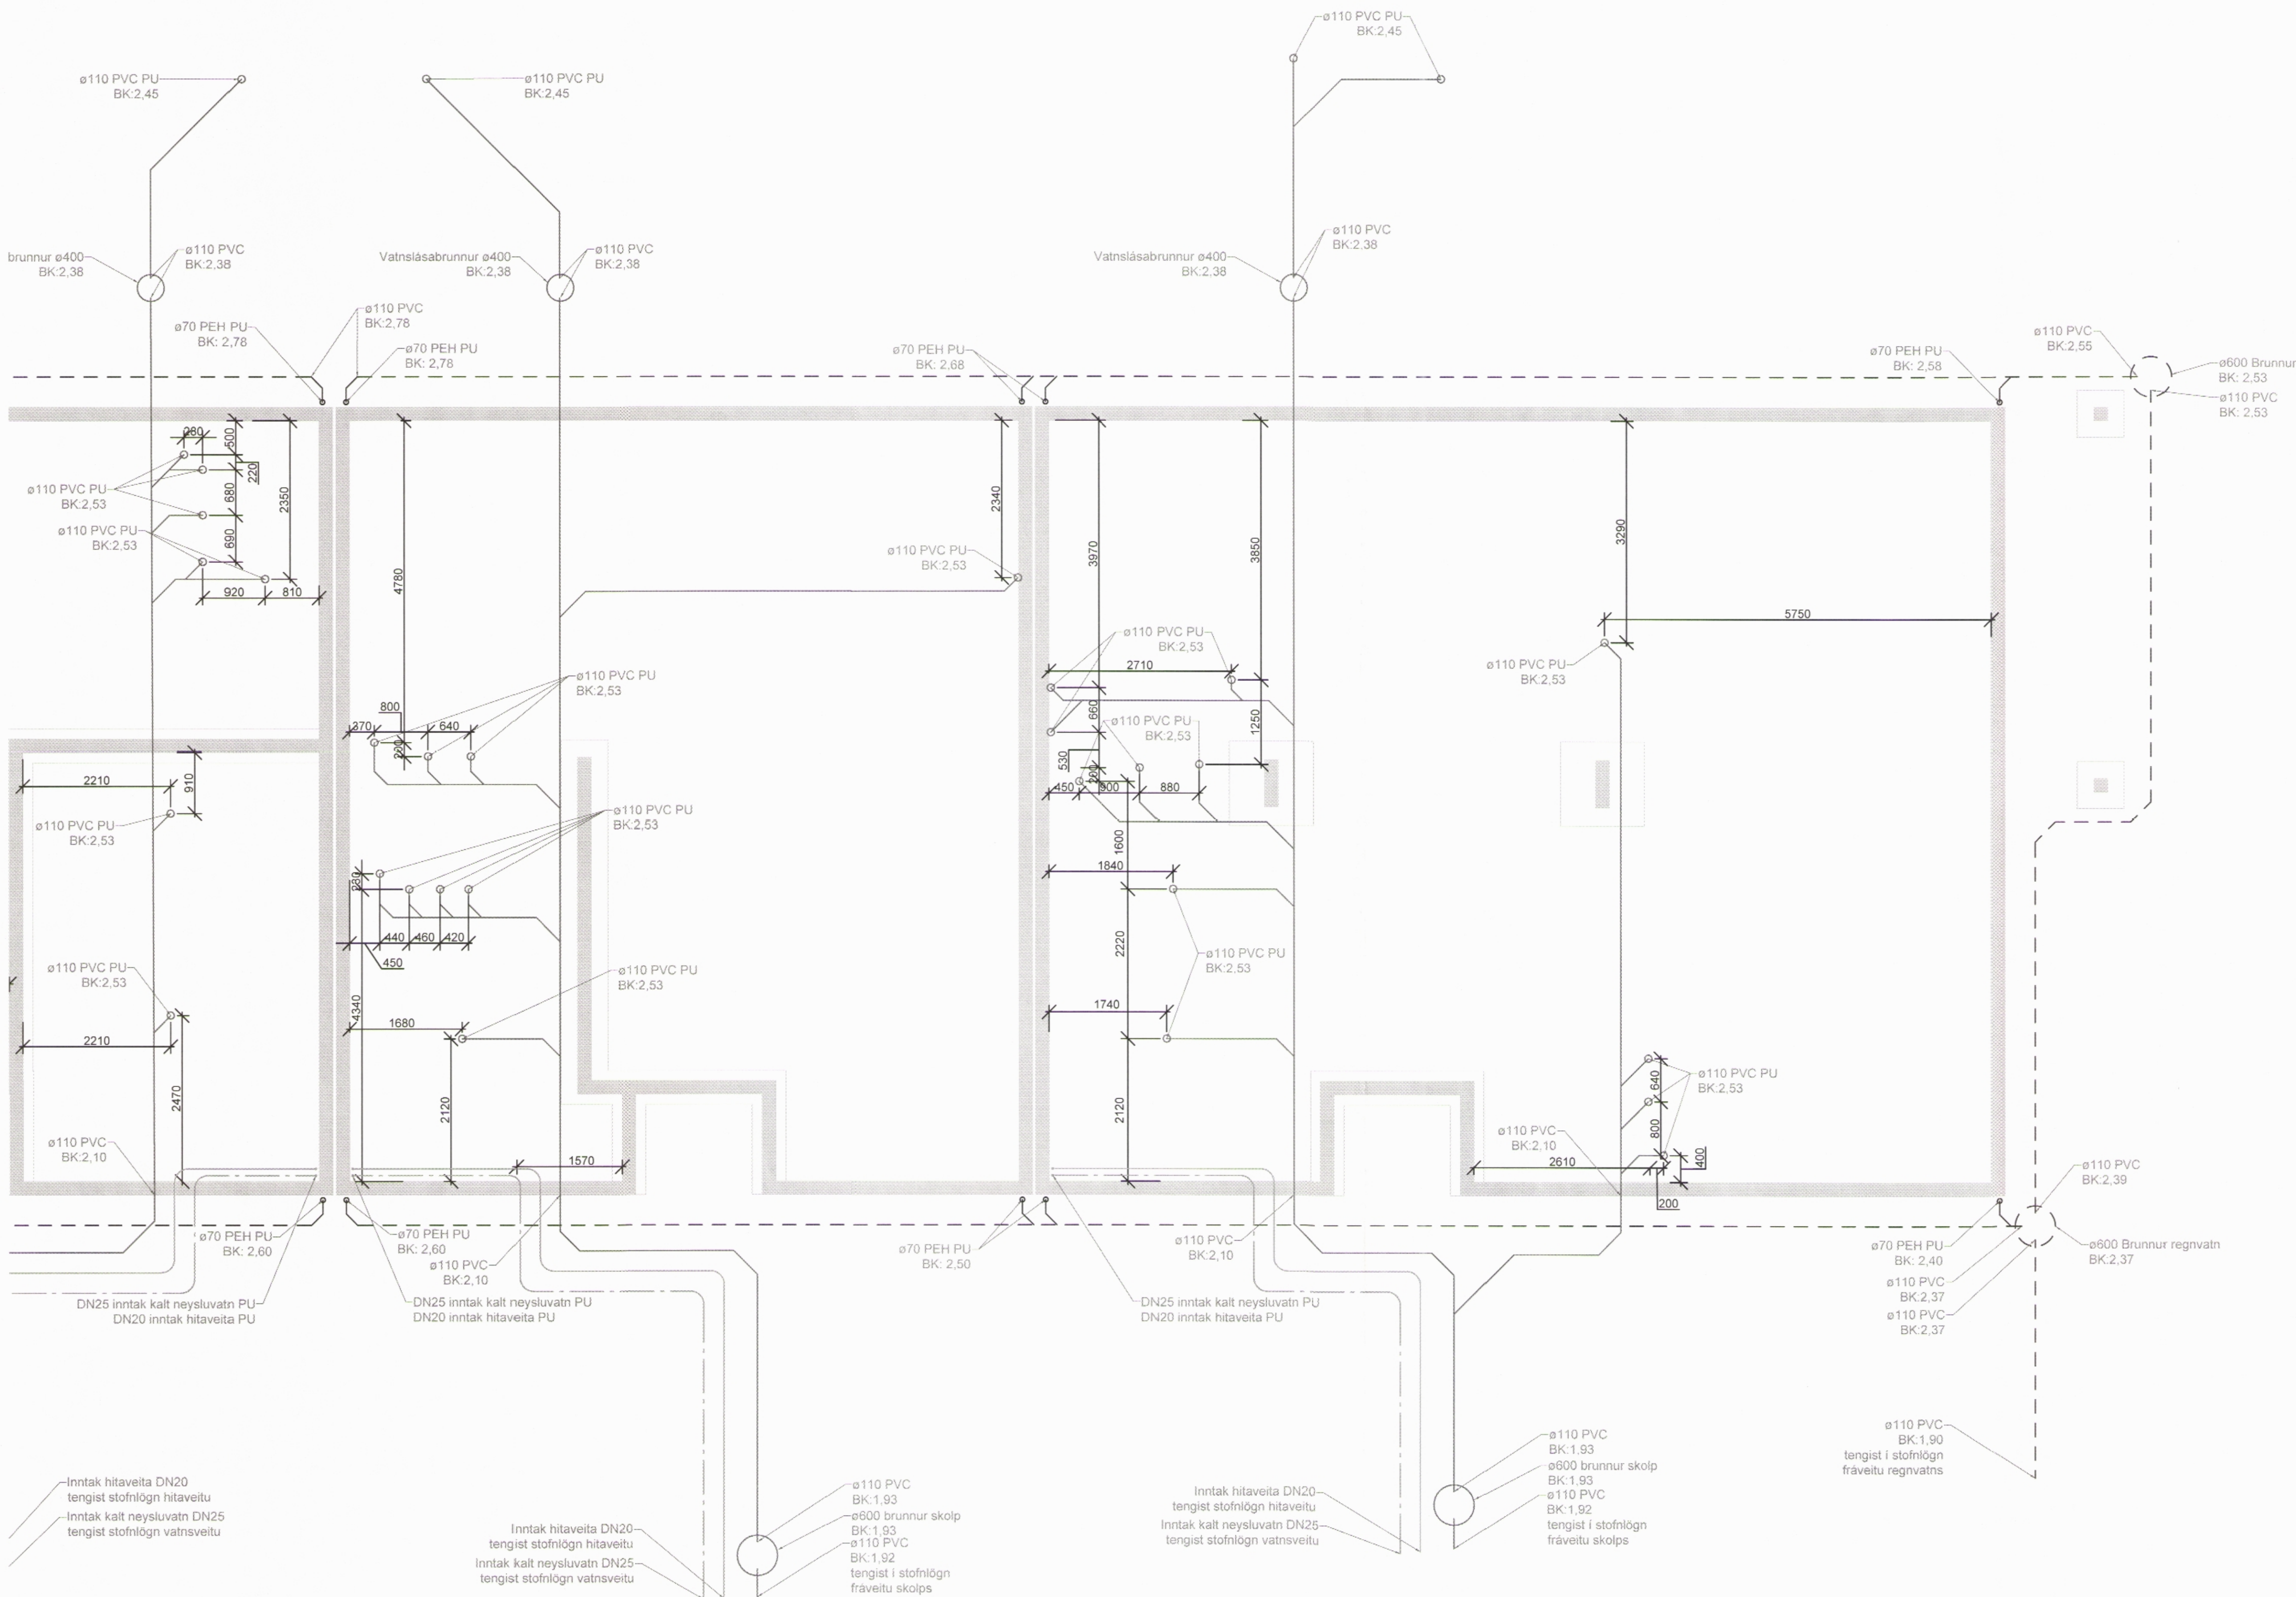

- Frærennslí \_\_\_\_\_
- Regnvatn \_\_\_\_\_
- Dren gatað \_\_\_\_\_
- Hitakerfi framrás \_\_\_\_\_
- Kalt neysluvatn \_\_\_\_\_

**Skýringar**

Frærennslíagnir skulu almennt vera í 20 prómill halla nema annað sé tekið fram á teikningum.  
Frærennslíagnir í jörðu skulu vera úr PVC nema annað sé tekið fram á teikningum.  
Regnvatnsliagnir skulu almennt vera í 10 prómill halla nema annað sé tekið fram á teikningum.  
Drenliagnir skulu almennt vera í 10 prómill halla nema annað sé tekið fram á teikningum

BK merkir botnkóta og kótar eru raunkótar  
Málsetningar eru í mm

VERKTEIKNING GERÐ Á GRUNNI ADALUPPDRATTA SEM SAMÞYKKTIR VORU ÞANN: 6 OCT 2021



**Raðhús**  
Eyrarflet 14-20  
580 Siglufirði

Lagnir og loftræsing  
Lagnir í jörðu  
Frærennslí

TEIKNINGUMER	BLAÐSTÆRÐ	HANNAÐ	SJH
21-109	A1	TEIKNAD	SJH
L_F_-1_02		YFIRFARID	BK
DAGS	MELKVARÐI	UTGÁFA	
17.02.2022	1:50	A	

Dagsetning aðaluppdráttar:  
Höfundur: Baldur Káraason kt. 180979-5229  
Höfundarnafn:

