


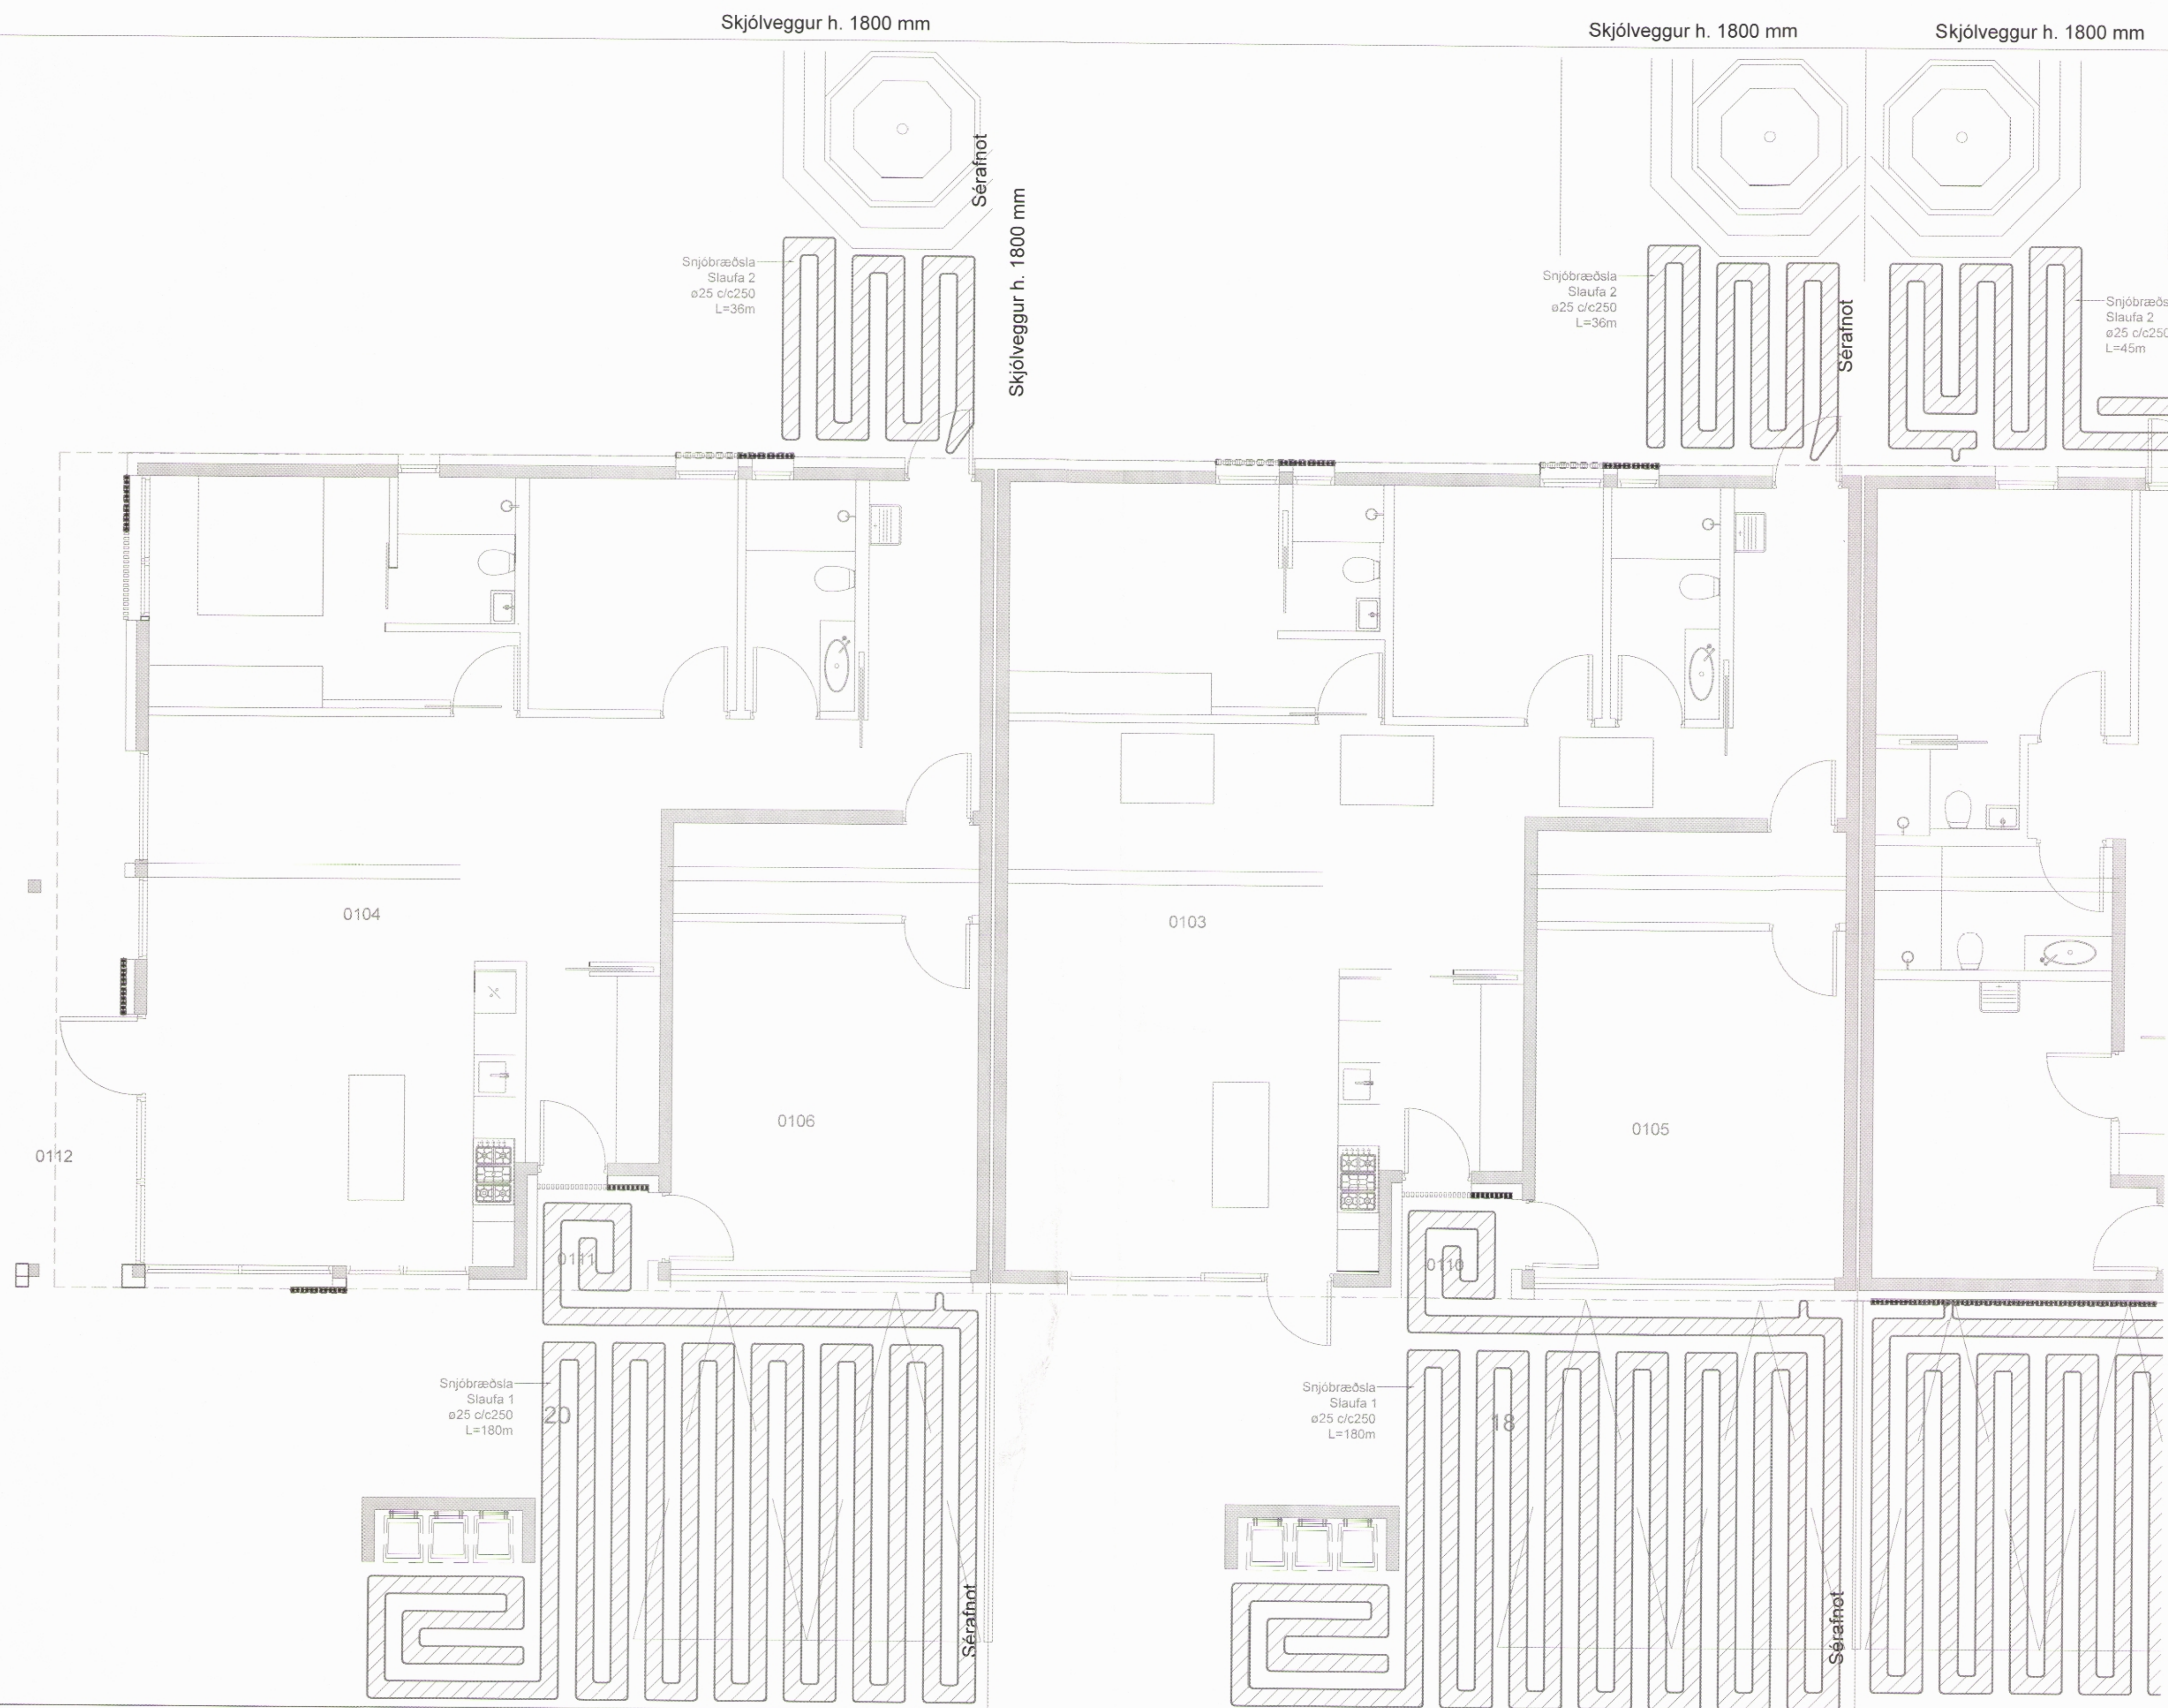

Skýringar:

Snjóbræðsla

VERKTEIKNING GERD Á
GRUNNI AÐALUPPDRATTA
SEM SAMÞYKKTIR VORU ÞANN:
- 6 OCT 2021
ÁSDUR ÁSDÓTTSSON • KT 180167-5429



TEKNIK
VERKFRÆÐISTOFA

www.teknik.is teknik@teknik.is

Raðhús
Eyrarflöt 14-20
580 Siglufirði

Lagnir og loftræsing
Hitalagnir - Snjóbræðsla
Grunnmynd

TEIKNUNUMER	BLAÐSTÆRD	HANNAÐ	SJH
21-109	A1	TEIKNAD	SJH
L_H_01_03		YFIRFARID	BK
DAGS	MÆLIKVARÐI	ÚTGÁFA	
24.02.2022	1:50	A	

Dagsetning aðaluppdráttar

Höfundur: Baldur Kásson kt. 180979-5229

Hönnunarteymi:

0 1000 2000 3000 4000 5000
M 1:50 mm