


Skjólveggur h. 1800 mm

Skjólveggur h. 1800 mm

Skjólveggur h. 1800 mm

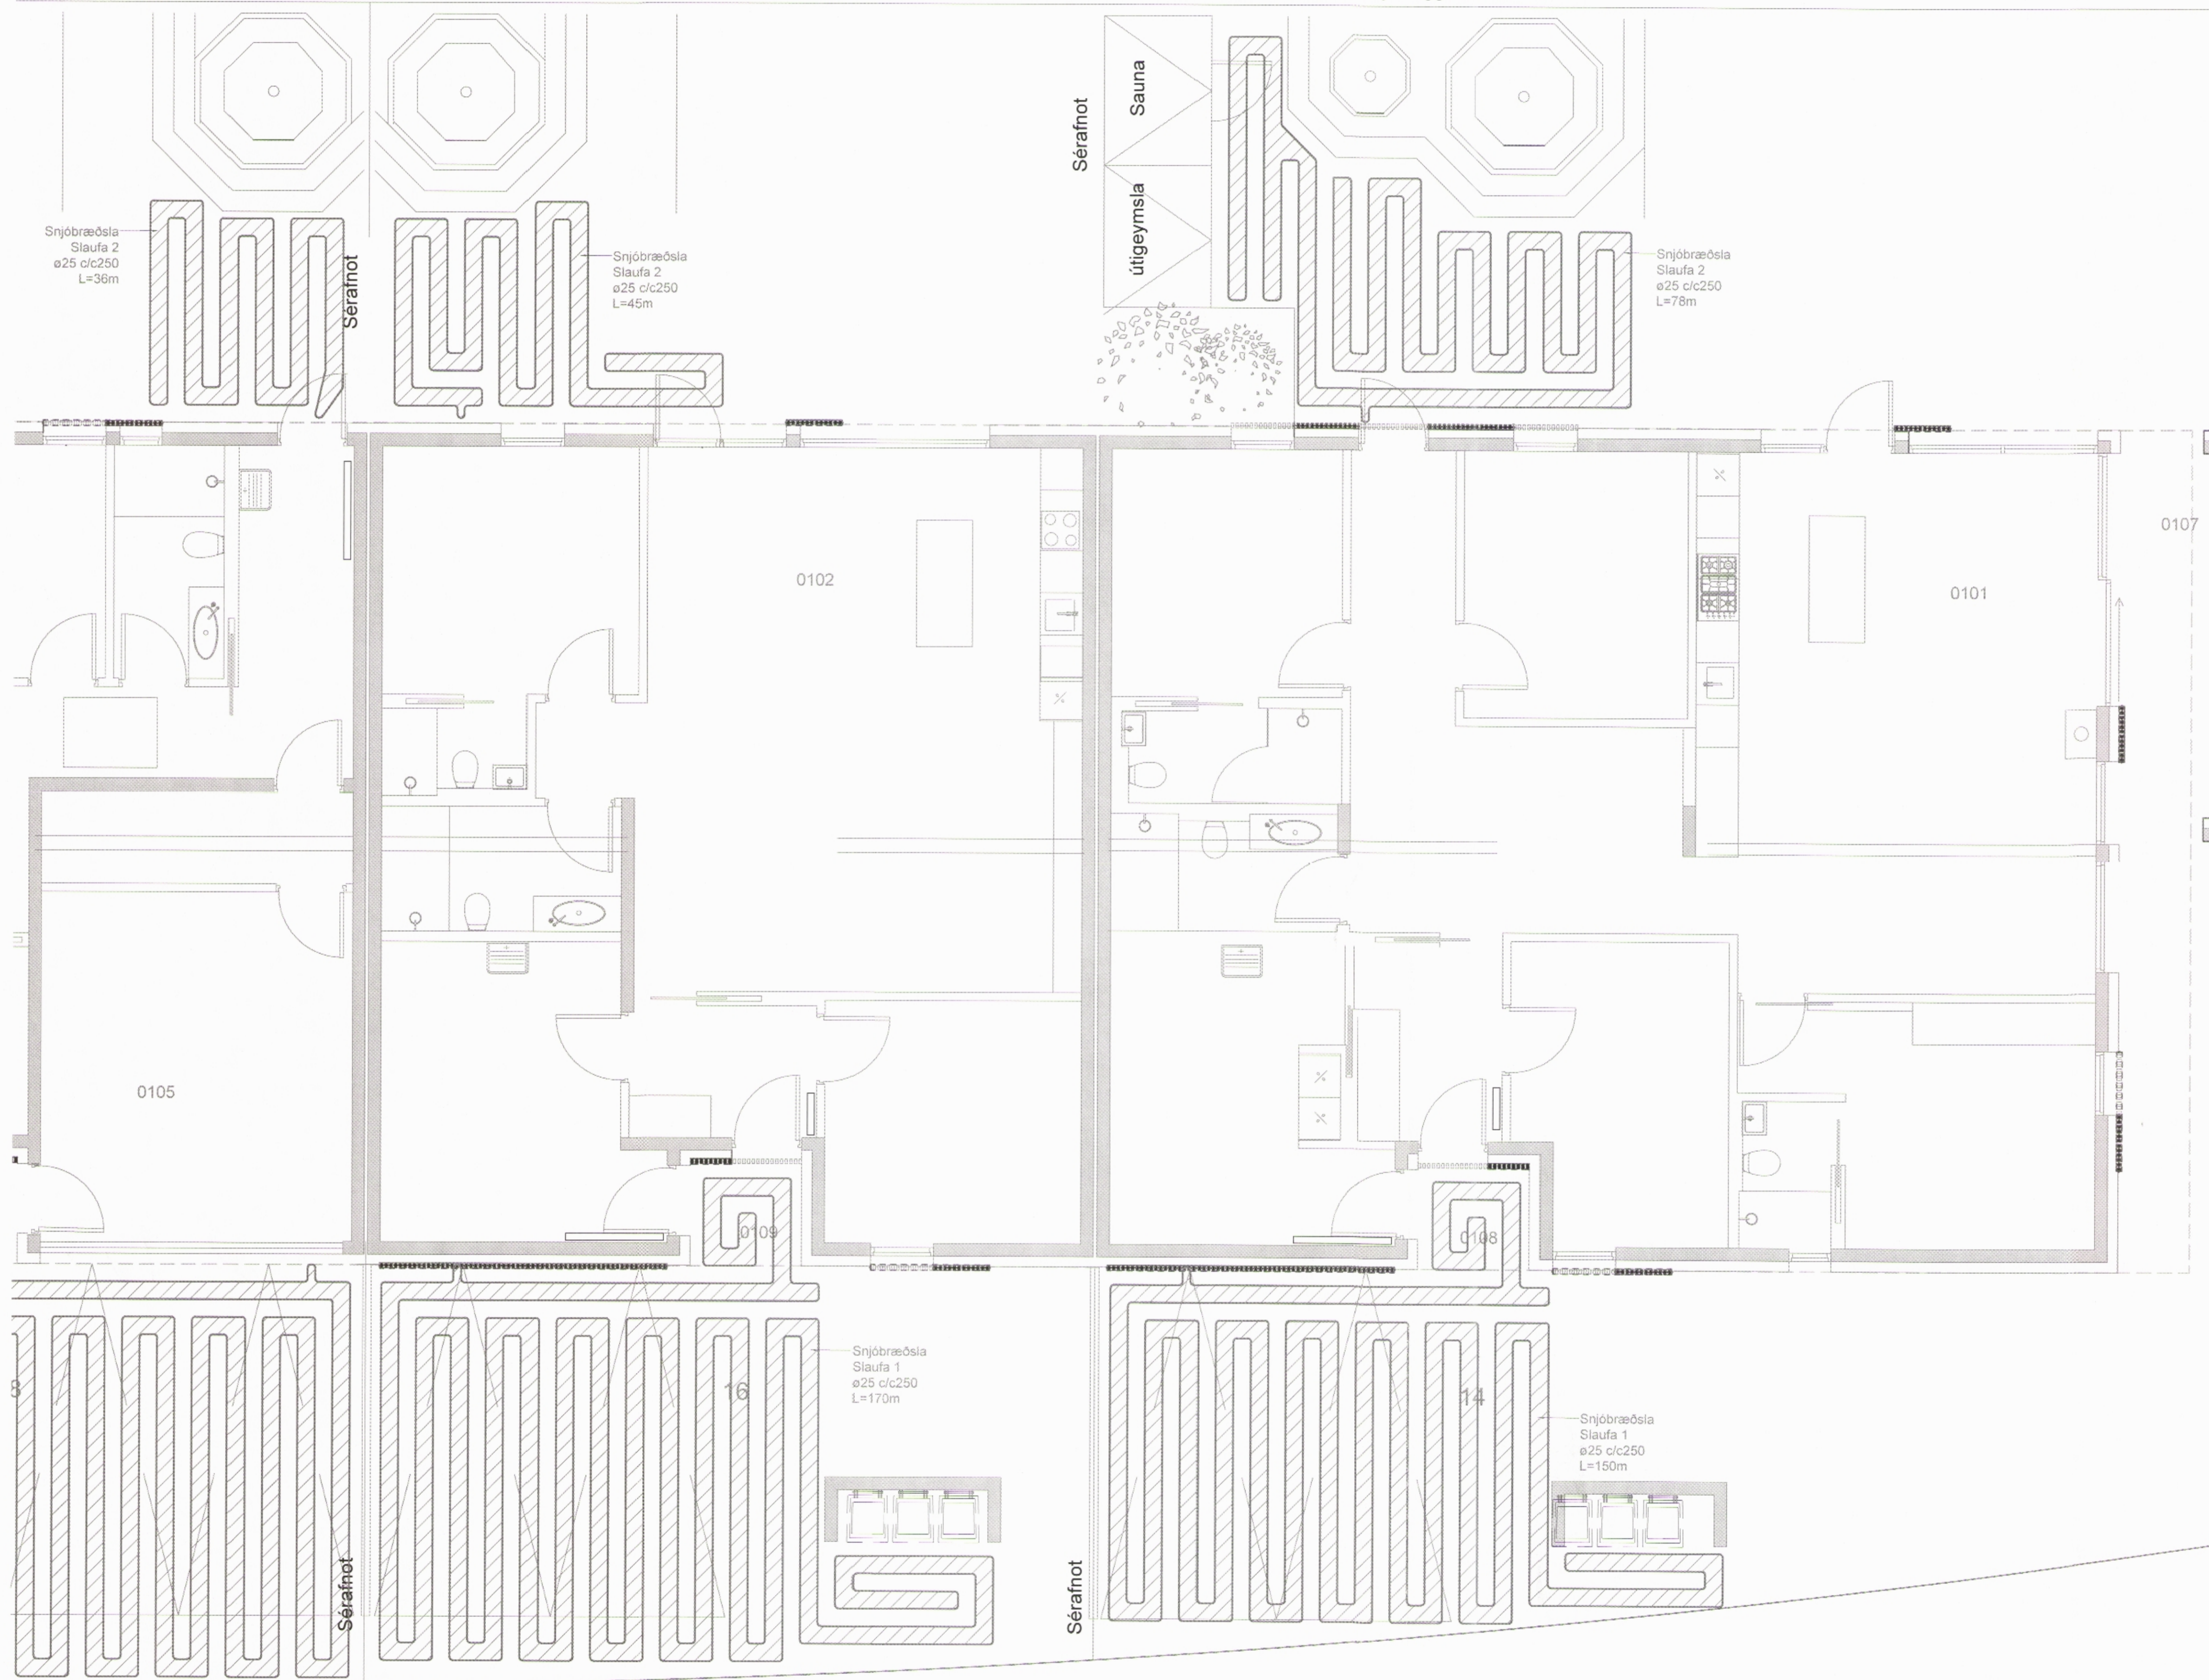

Skýringar:

Snjóbræðsla

VERKTEIKNING GERD Á
GRUNNI ADALUPPDRATTA
SEM SAMÞYKKTIR VORU ÞANN:
- 6 OCT 2021
KARL



Raðhús
Eyrarflöt 14-20
580 Siglufirði
Lagnir og loftræsing
Hitalagnir - Snjóbræðsla
Grunnmynd

TEKNIÐMÉR	BLAÐSTÆÐ	HANNAÐ	SJH
21-109	A1	TEKNAÐ	SJH
L_H_01_04		YFRIFARID	BK
DAGS	MÆLIKVARDI	ÚTGÁFA	
24.02.2022	1:50	A	

Dagsetning aðaluppdráttar:
Höfundur: Baldur Káráson kt. 180979-5229
Höfundarstjóri:

