


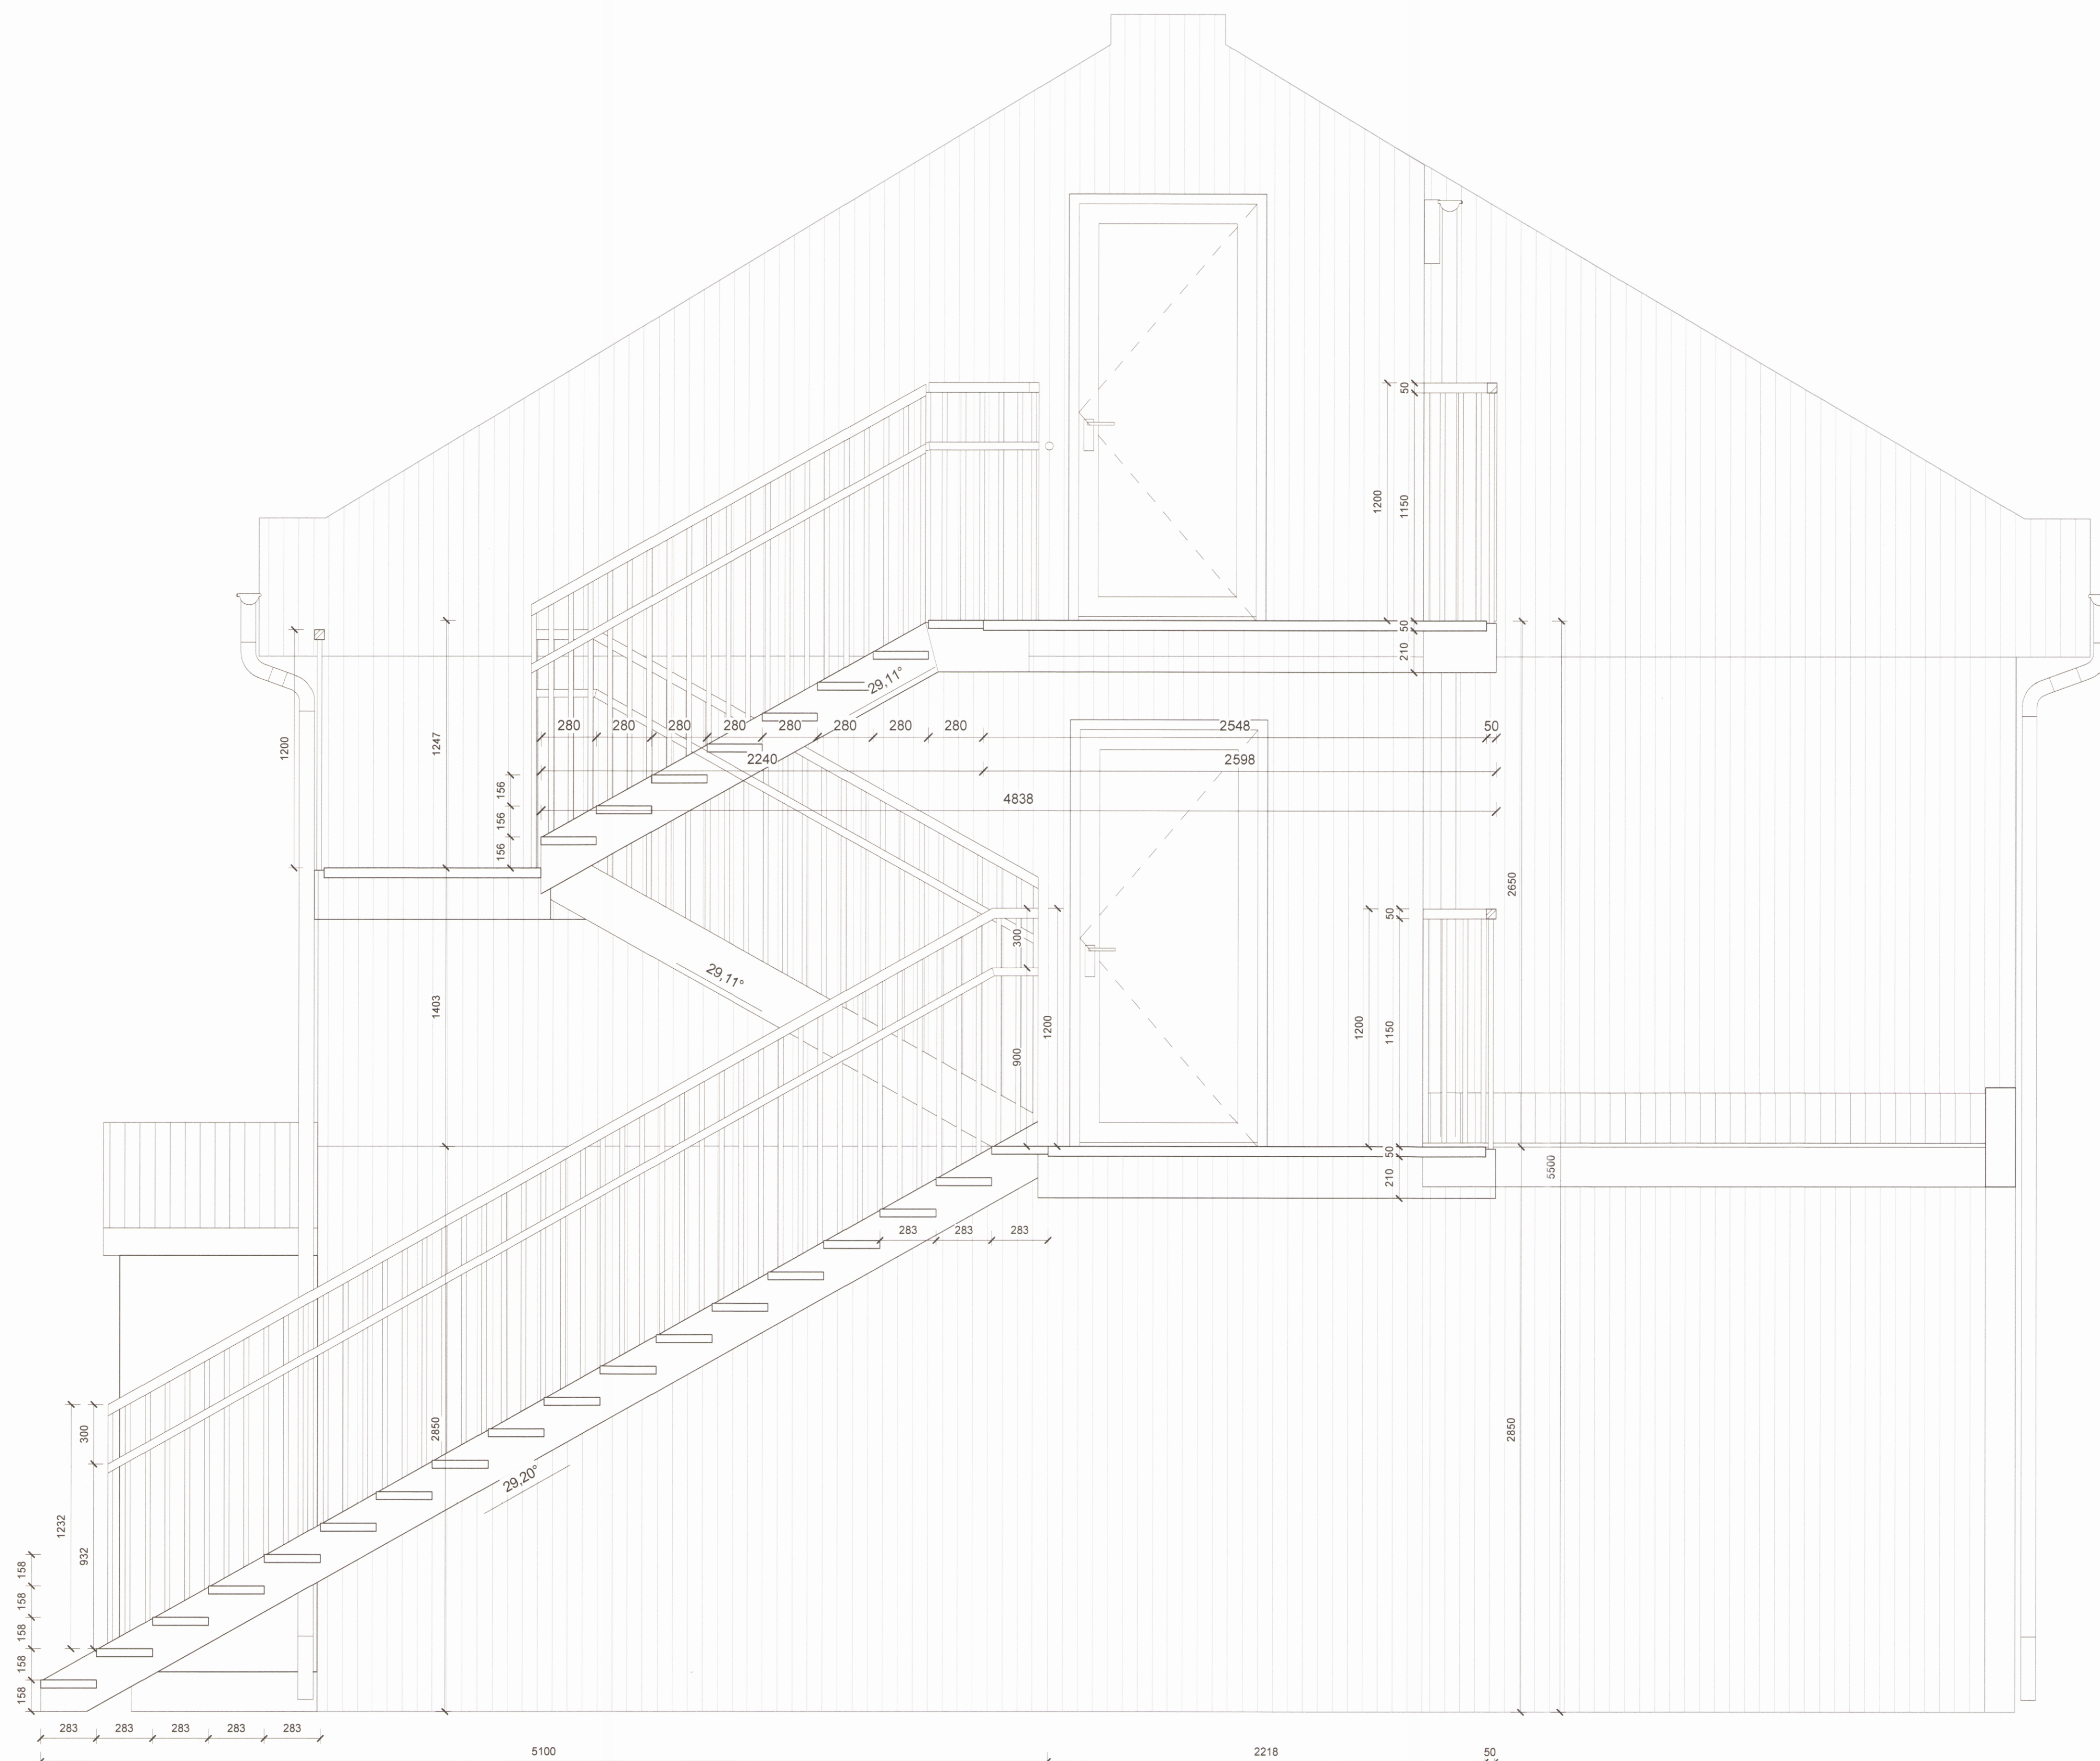


MÓTTEKID  
21. MAR. 2023  
Fjallabyggð

Skýringar

- R Reykskynjar
- GN Gólfniðurfall
- B.O Björgunarop
- NF Niðurfallsrör
- LR Lofræsting
- SL Slökkvitæki
-  Táknað svæði sem ekki tilheyrir þessum teikningum.
-  Táknað svæði sem ekki var mælt og ekki til gögn um.
-  Táknað þakglugga á grunnmynd.

Allir kótar eru gerfíkótar



Snið - S1  
mkv: 1 : 20

Breyting	Skýring	Dags.	Teiknað
	Undirritun hönnunaraðlara	Rögnvaldur Harðarson, Byggingafræðingur BFI Kt. 080379-3319	
	Nafrn.	Rögnvaldur Harðarson 080379 3319	Kennitala
	Undirritun hönnuðar	Rögnvaldur Harðarson, Byggingafræðingur BFI Kt. 080379-3319	


 Espilundi 20  
 600 Akureyri  
 S: 461-5165  
 Gsm: 897-7897

Gsm: 897-7897      roggteiknistofa@gmail.is

Verk  
Túngata 40, 580 Siglufirði

Teikning  
**Snið S1**

Teiknað	Dags
Author	21.01.2020

Hannað	Yfirfarið
RH	Checker

Mælikv.	Útgáfa
As indicated	

Númer	Breyting
100.7	