


*Hrafn V. S.*


AFSTÖÐUMYND 1 : 500

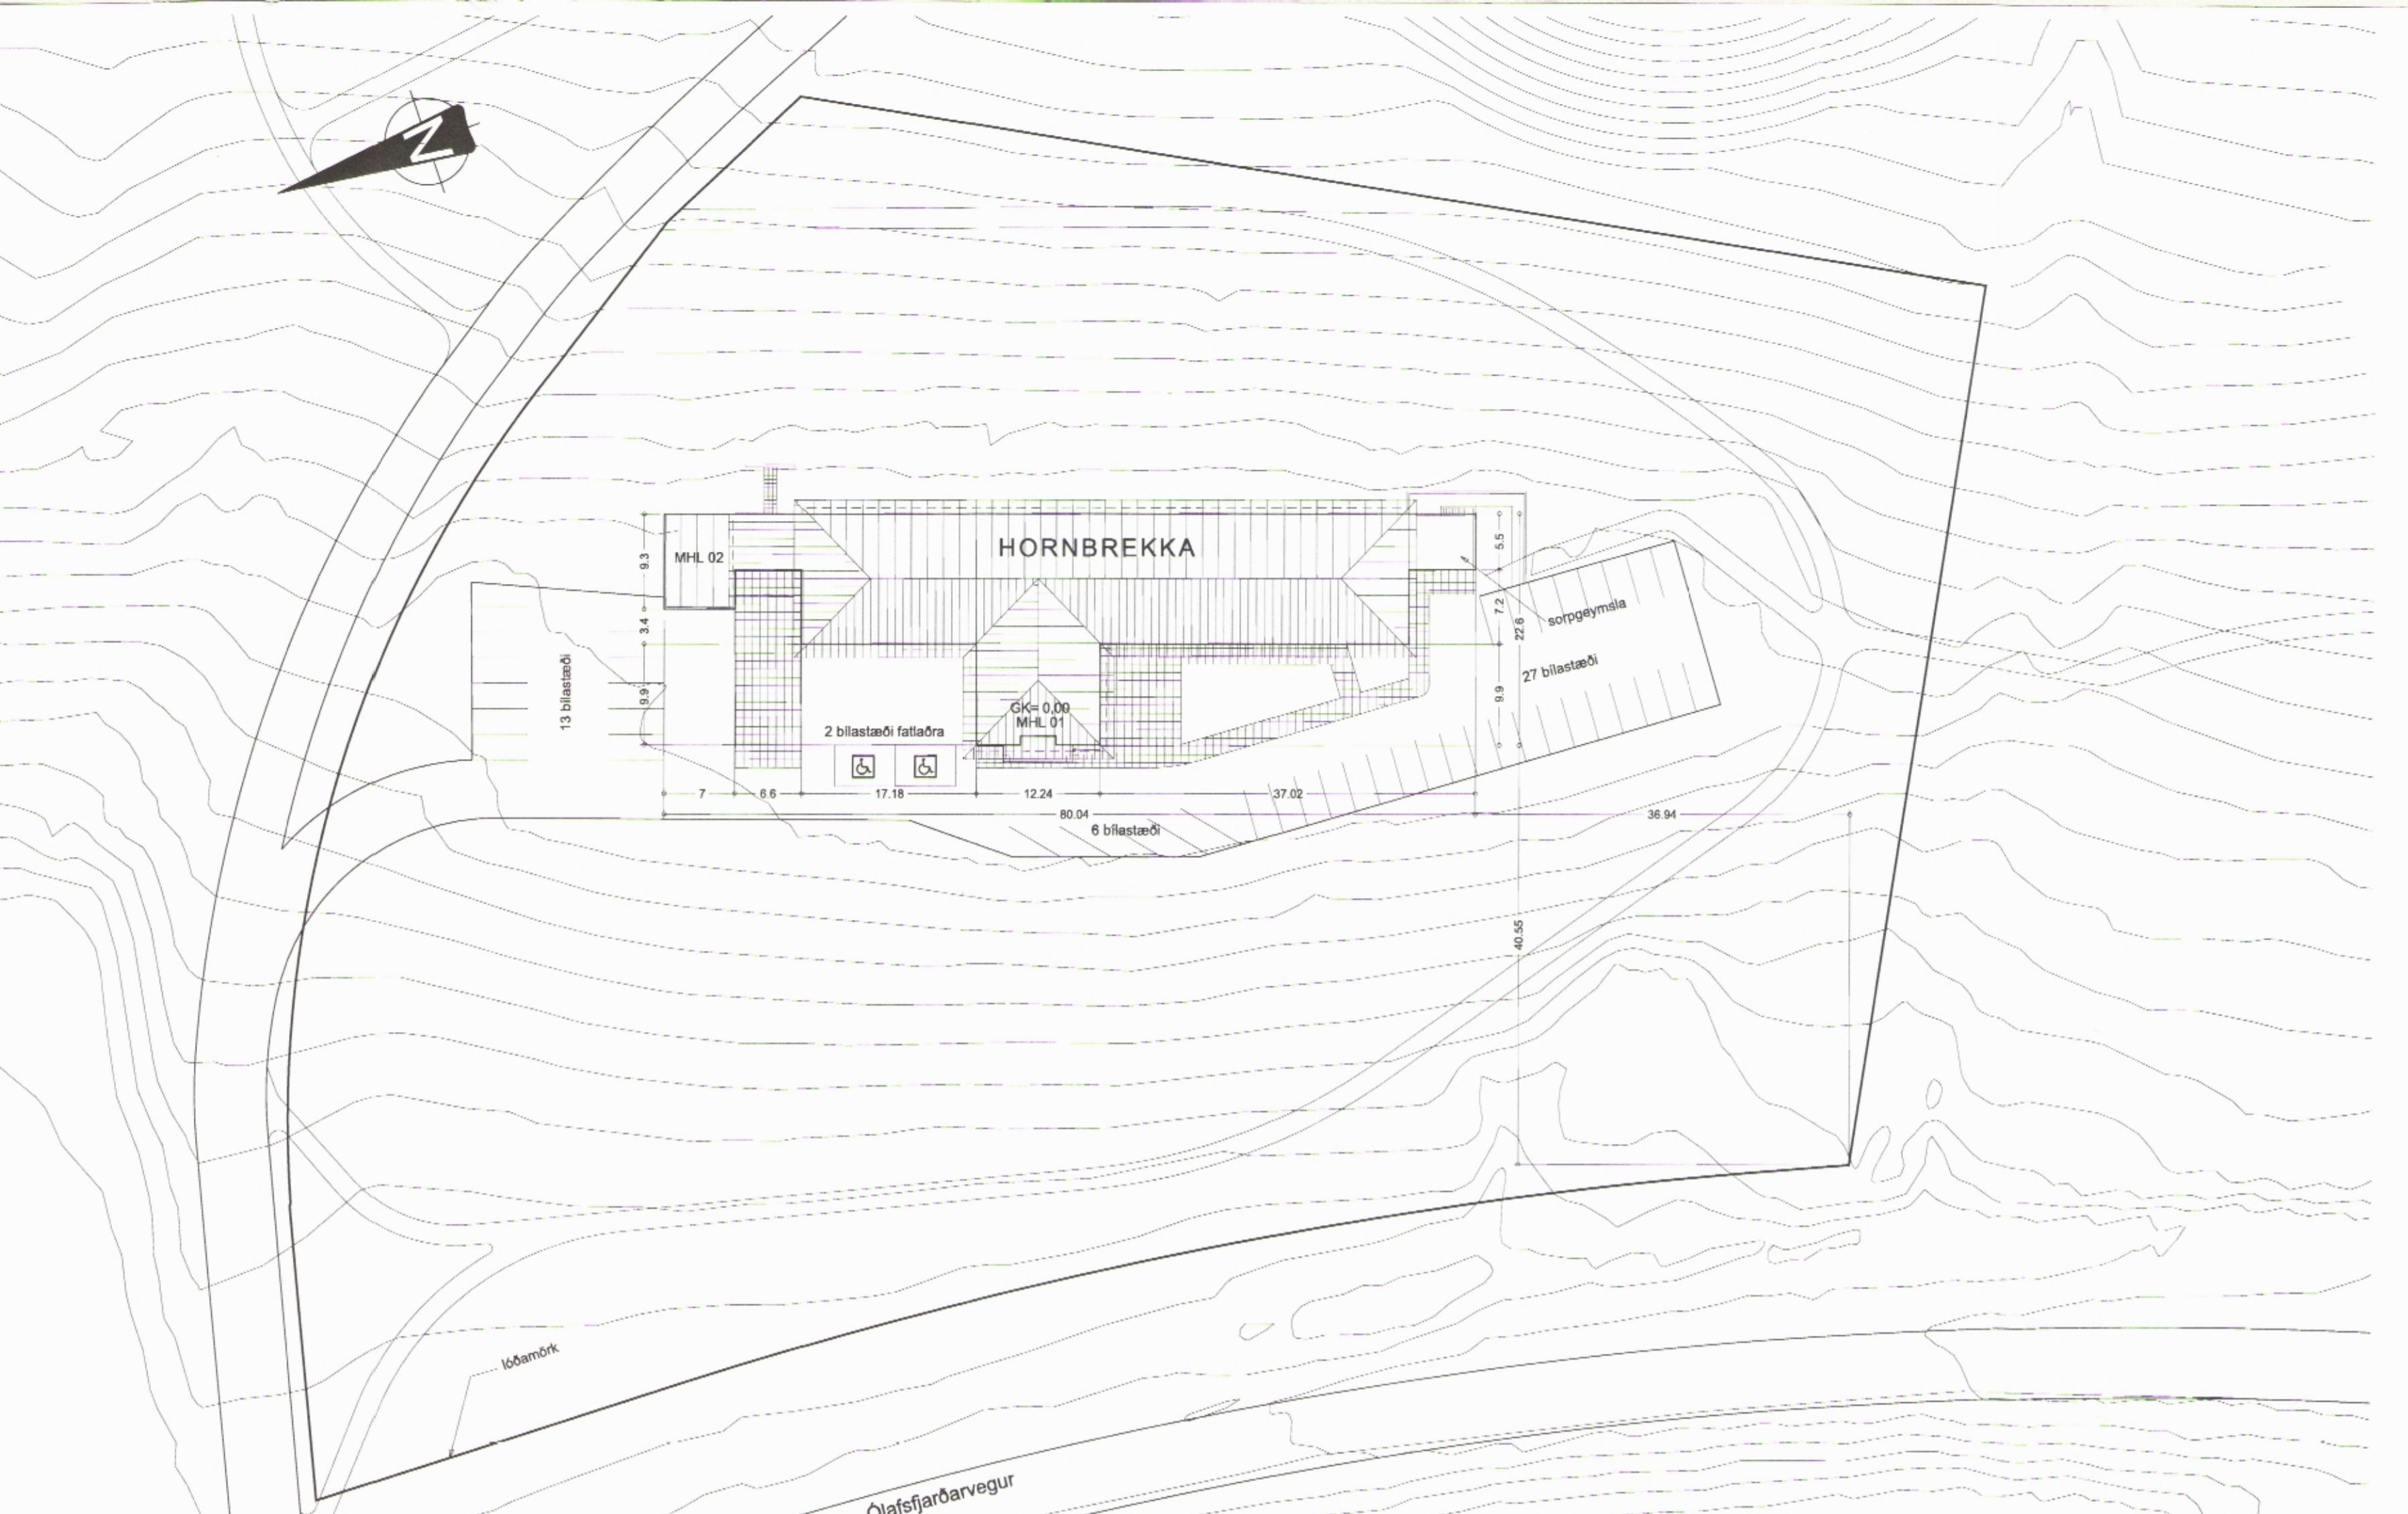

GRUNNMYND KJALLARI

**BRUNAVARNIR - HORNBREKKA**

Brunasamstæður og brunahólfun  
 Brunasamstæðusíkl og brunahólfun skv. teikningu.

**Burðarvirki**  
 Burðarvirki úteggja er jámbent steinsteypa og steinsteypir bitar í lofti.

**Kleðningar**  
 Kleðningar innanhús verða almennt í flokk 1 (B-s1,d0).  
 Gólfenfi í flottaleidum verða í flokk G (Df-s1).  
 Kleðningar eru í flokk 2 (D-s2,d0) í skrifstofuhúla og á afmorkuðum hlutum byggingar. Kleðningar verða uppfærðar í flokk 1 við breytingar og viðhald.

**Útvegir og þök**  
 Útvegir eru steinsteyrir einangrabir að innan með plast einangrun sem mörkuðað er yfir með a m.k. 25 mm mörlugi.  
 Kleðningar á þaki eru báruján.

**Flottaleiðir**  
 Flottaleiðir eru skv. teikningu.  
 Flottaleiðir eru mest að 25 m langar. Húðir í flottaleidum séu a m.k. 90 cm bráðar að minnsta kosti. Í flottaleidi skal vera heigt að opna í flottaleiðin frá að lýða aðá verkfari. Húðirinni með hafa a.m.k. hún og snelli. Húðir með aðgangssyningu í flottaleidi verða með brottrafír dýnar, sem nýfur straum að læsingunni þannig að hún opinist og gangsetur jafnframt brunavöðvunararkerið. Roffinn sé ræsklega merktur "Neyðanitgangur - Bjójtó gleno".

**Út- og neyðarfyring**  
 I byggingunni eru gegnumhýsi útlós, sem synileg eru frá óllum megin svæðum. Við endurbaretur skal upplýfa gildandi fyrir útlós og neyðarfyringu.

**Brunavöðvunararkerfi**  
 I allri byggingunni er brunavöðvunararkerfi tengt viðurkenndri vaktstöð, samkvæmt reglum Brunamálastofnunar og IST EN 54. Brunastoð er staðsett í aðalandönd byggingarinnar.

**Handslökkvibúnaður**  
 Slöngukelfi verða í byggingunni skv. IST EN 671-1. Staðsett skv. teikningu.  
 Handslökkviteki verða staðsett nálega slöngukelfum og valin i samræði við slökkvileiði.  
 Handslökkviteki skulu vera skv. IST EN 3.

**Loftrásakerfi**  
 Byggingin er loftað með vélrannar loftaðsrétt. Loftaðsréttur er ekki ættlað sérstaklt hlitverk í brun. Þannig skal frá þeim gengið að þau ryti ekki brunhófum né studdi að útbreiðlu reyks.

Loftrásistöður skal stöðvast og reyklokur loki við reykboð frá loftinntaki eða frá brunavöðvunararkerfi.

**Víðahlad brunavama**  
 Samkvæmt lögum ber huseigandi ábryggð á brunavörnum í húsi sinu og að þær hljóði reglubundin effrit og viðhald. Skýr er að gera þjórstæðunum við víðahlad brunavama með óþáttum og óþáttum. Gett er til fyrir að gerður verði þjórstæðunum um óvald á neyðarfyringu, þessasigningu og handslökkviteki, reyklogum. Setja skal upp eiginhl. eldháraefritískerfi fyrir Hornbrekku í samræmi við Reglugerð um eiginhl. effrit eigenda og forðámannna með brunavörnum í hjúkrunarhúsnæði.

**BYGGINGARLYSING****Inngangur**

Eldvarnareffriti Stókkvills Fjallabyggðar hefur gert athugasemdir við eldvarnir i Hornbrekku við Ölafsfjarðaveg og lagt fram krofum um urbeetur.

Vegar og teknarvirki með tiliti til brunavarna frá því teikningar voru samþykktar er æskilegt að nýjar teikningar með brunahólmum verði lagðar fram til samþykktar byggingarþívalda.

Að beiðni Fastneiga Ríkissjóðs hefur arkitektur er gert nýja aðalupprætti ásamt brunahólmum.

**Almennt**  
 Hornbrekka við Ölafsfjarðaveg er dvala- og hjúkrunarheimili, auk þess sem þar er staðsett tilgangaleið. I byggingunni eru 20 líður. Bygging hússins höfði árni 1977, en bílgemynd fyrir sjúkrabíl var byggð 1994. Viðbygging á norðursvölum var gerð árið 2004.

**Byggingarefní**  
 Byggingin er steinsteypt og einangrabir að innan á hefðbundinn hátt með plasteinangrun og mörhuð að rappneti. Áður utan er afrett mörhuð, sléttþüssuð, milli í flokkunum og mörhuð að rappneti. Ógilt er staðsett með litlum 20' halla. Valmásk. Klett er á sperrir með horðakleðingu og yst er baksíða. Gluggar og uthúður eru ur timbi.

Léttir innvegir eru ymist hláðir eða spónaplotuvegir. Vegir í flokk 1 eru í kringum volymi og viðar. Vegir í flokk 2 eru á afmorkuðum hlutum byggingar. Níðuhengd loft á 1. hæð eru í flokk 1.

Gólf eru almennt með vinyl-eða linoleumðuk. Anddyri eru flisalög, votrými hafa urentkvæmd. Tæknileg gerð  
 Innök fyrir vatn, hita og rafmagn eru í norðurenda á 1. hæð.  
 Upphlinur er hittevita.  
 Í byggingunni er velrað loftaðsing og eru loftaðsréstæður í þaknum. Loftaðsréstökkar liggja ofan á loftaplótu 2. hæðar. Á 1. hæð eru loftaðsingarinnar við níðuhengd loft.

**STÆÐDIR****Matshlut 01**

Kjallari	182,4 m <sup>2</sup>
1. hæð	936,2 m <sup>2</sup>
2. hæð	1002,0 m <sup>2</sup>
Bakými	99,0 m <sup>2</sup>
Brúttó flataðmál	2219,6 m <sup>2</sup>
Brúttó rúmmál	8144,1 m <sup>3</sup>

**Matshlut 02**

Brúttó flataðmál	65,1 m <sup>2</sup>
Brúttó rúmmál	250,6 m <sup>3</sup>

**Löð**

Stærð	16.233,0 m <sup>2</sup>
Býgging	2284,7 m <sup>2</sup>
Nhl	0,14
Fjöldi bilastæða:	48

**Varmælinangrun**

Þak	0,2
Utvégir	0,4
Gluggar	2,0
Gólf á fyllingu	0,3

verk:  
 Hornbrekka  
 Dvalarheimili fyrir aldraðra - Heilsugæsla

verknúmer: 11-023  
 tegund teikningar: Aðalteikning - Eldvarnarupprættar  
 heilt teikningar: Afstöðumynd og Grunnmynd kjallara  
 meðlikarði: 1:500 / 1:100  
 dagskráning: 15.12.2011

útgáfuféillit:  
 útgáfunuðar: skýring breytingar dags. breytingar

nr.teikningar og útgáfa.: 101 B0

undirskrift hönnuðar:  
*línkritin*

arkitektur.is

Hverfsgata 26 • 101 Reykjavík • sinni 582 5028 • fax 582 5086  
 Lónsgata 36 • 100 Akureyri • sinni 482 6727 • fax 481 1507  
 netfang arkitektur.is@arkitektur.is http://www.arkitektur.is

Elli Kjartansson  
 Gísl Jón Kristjánsson  
 Guðrún Þórhildarsdóttir  
 Haraldur Órn Jónasson  
 Helga Benediktsson  
 Kniðjan Gardarsson  
 Páll Þórsson

tel: 582 5086  
 fax: 582 5086  
 tel: 482 6727  
 fax: 481 1507  
 tel: 582 5028  
 fax: 582 5028

tel: 481 1507  
 fax: 481 1507

tel: 482 6727  
 fax: 482 6727

tel: 582 5086  
 fax: 582 5086