





Breyting felst í eftirfarandi:

- Lager SR verslunar færður á fyrstu hæð. Skrifstofa SR vélaverkstæðis sem nú er á Vetrarbraut 12 flutt á 2. hæð.
- Smíðaverkstæði flutt á fyrstu hæð. Rými nýtt fyrir kaffistofu starfsmanna.
- Lager smíðaverkstæðis í suðurenda verður nú búningaþstaða fyrir starfsmenn.

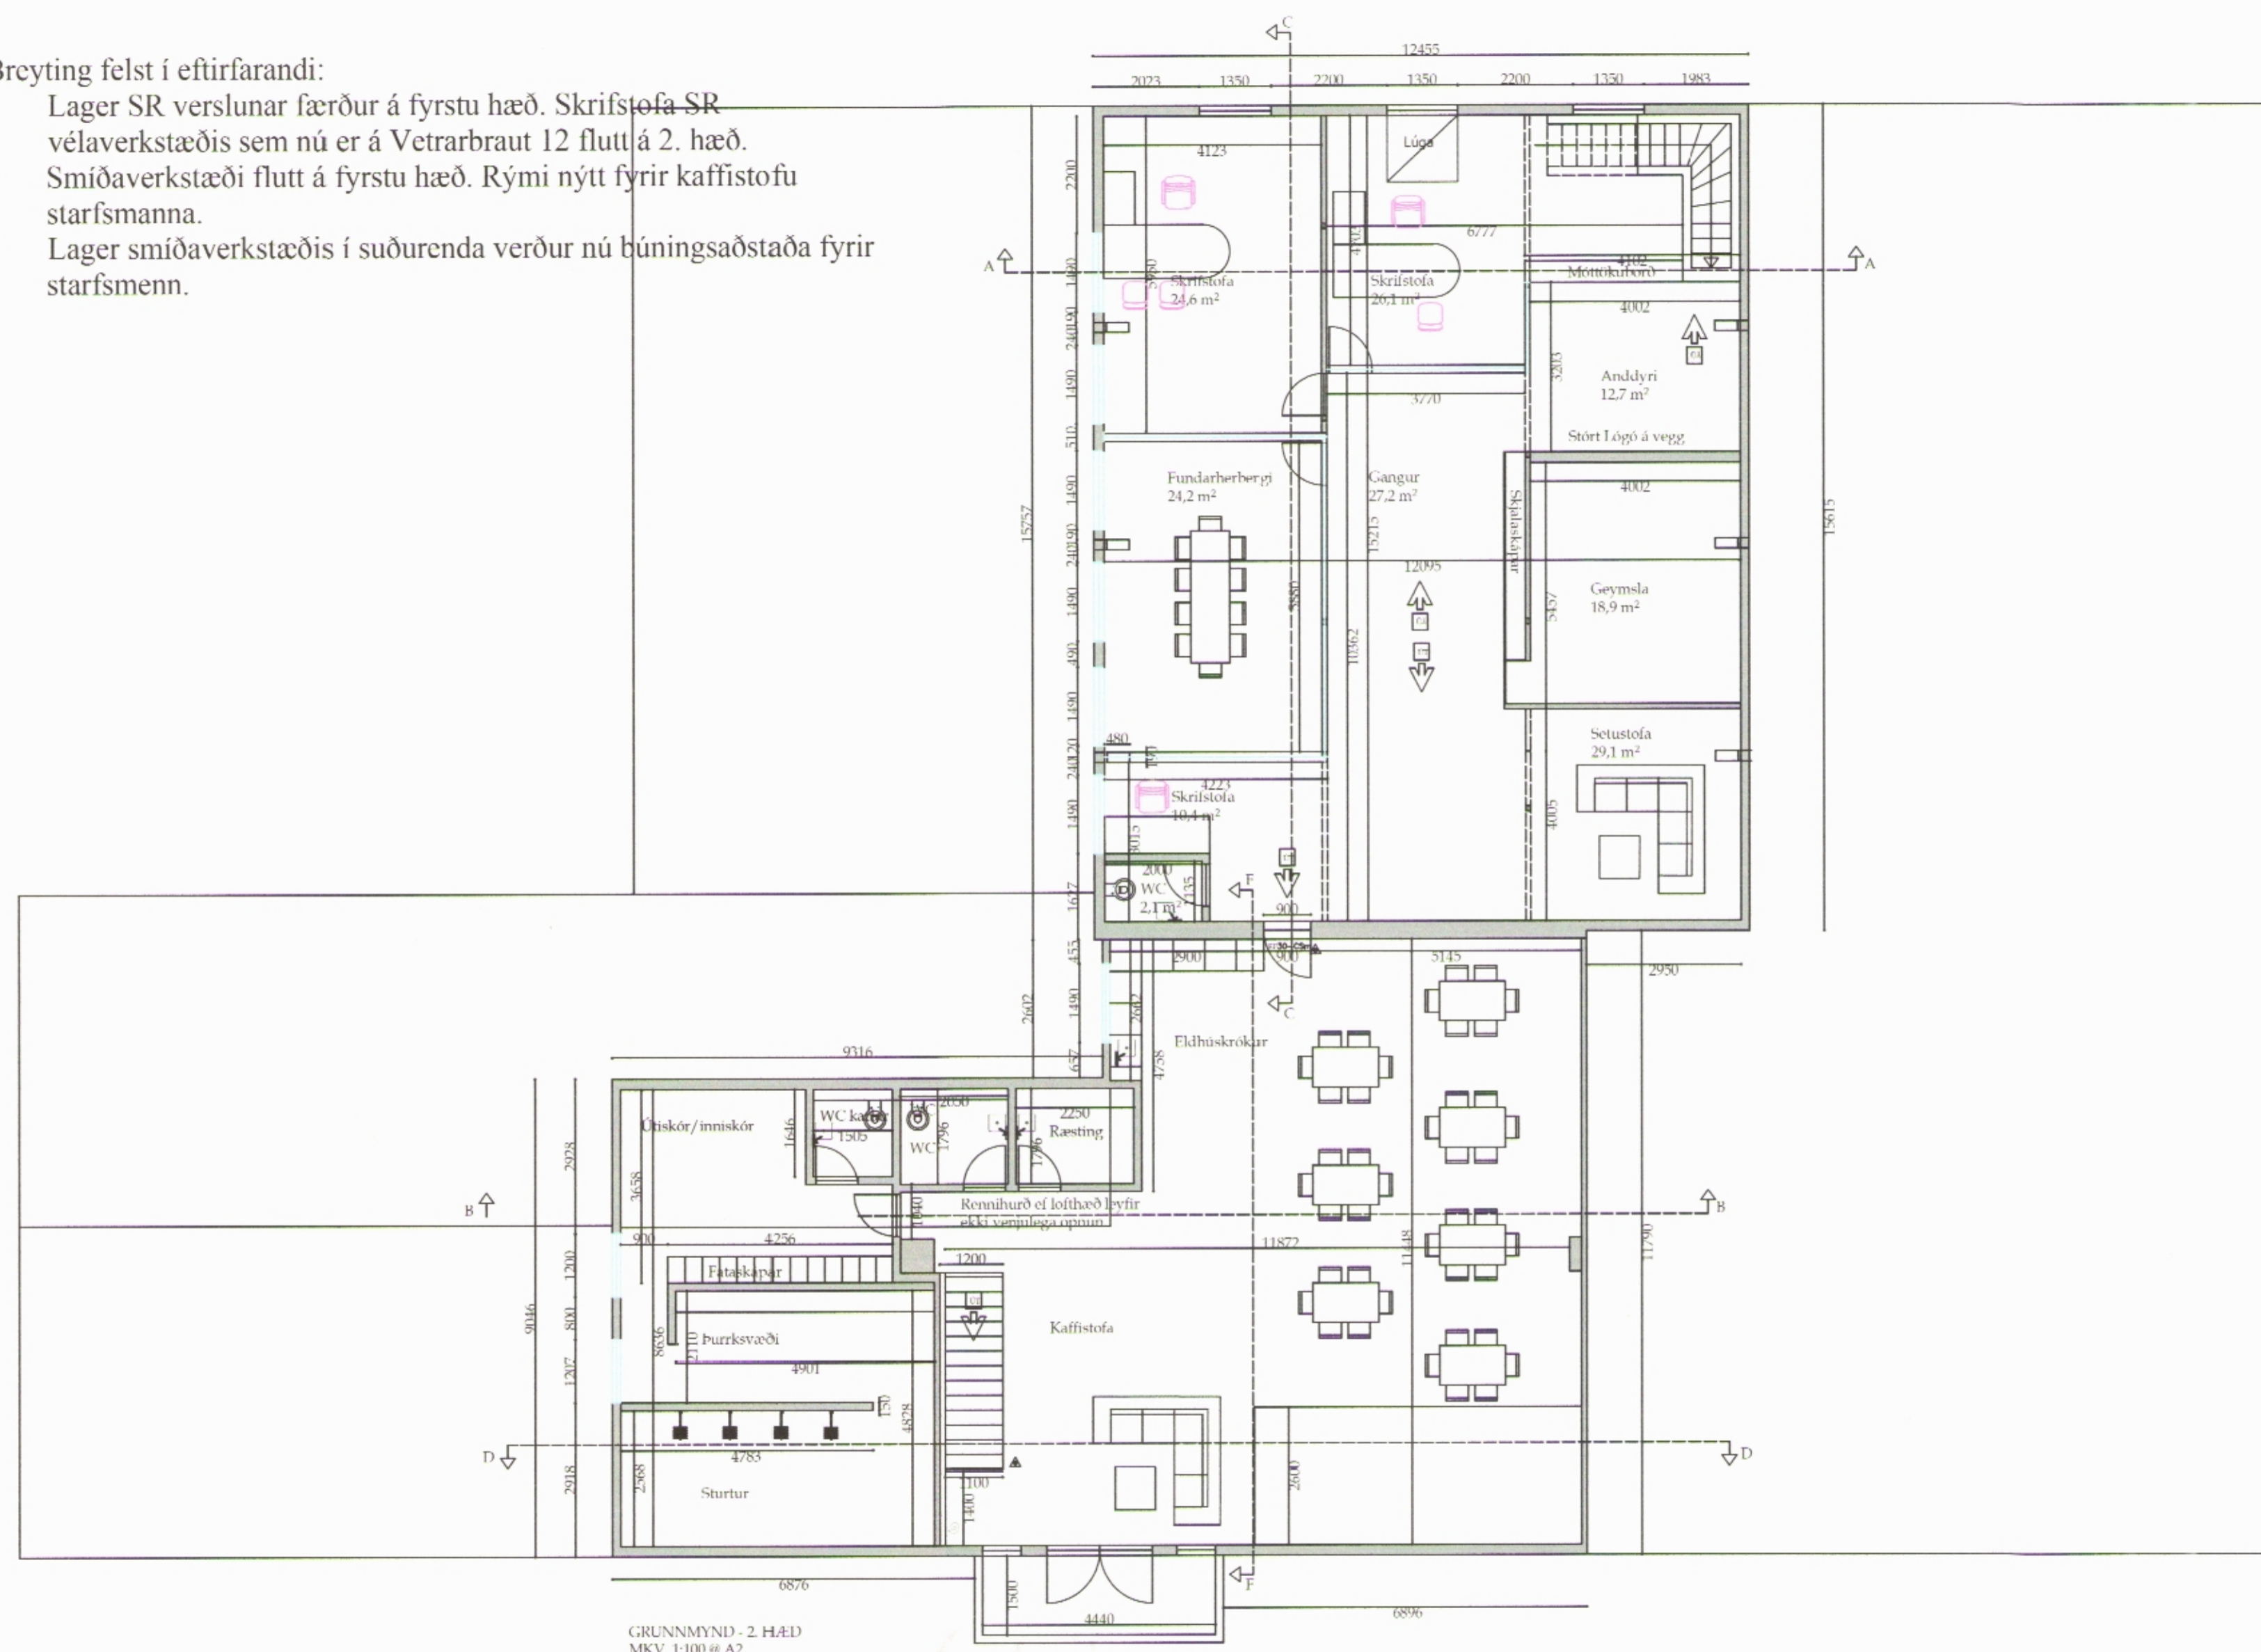

GRUNNMYND - 2. HÆÐ
MKV. 1:100 @ A2

Húð breytt í opnanlegan franskan glugga. Hugarlega svalir.

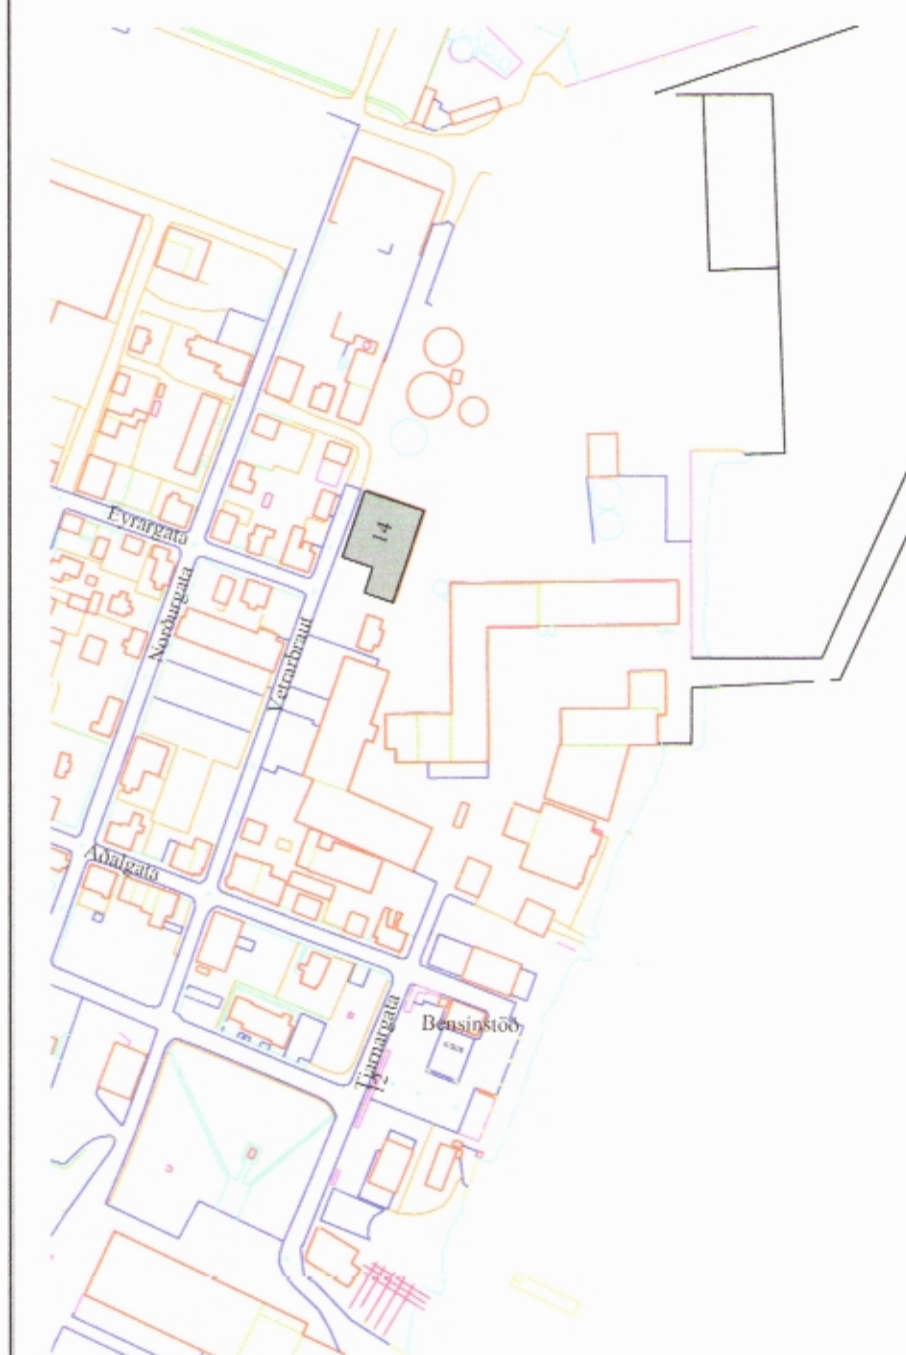

Afstöðumynd.

Sanf. Jónína Flannó

SR Skrifstofur - Vetrarbraut 14

Grunnmynd mkv. 1:100 @ A2 - Dags.: 28.3.2012

Teikning nr. 2

