



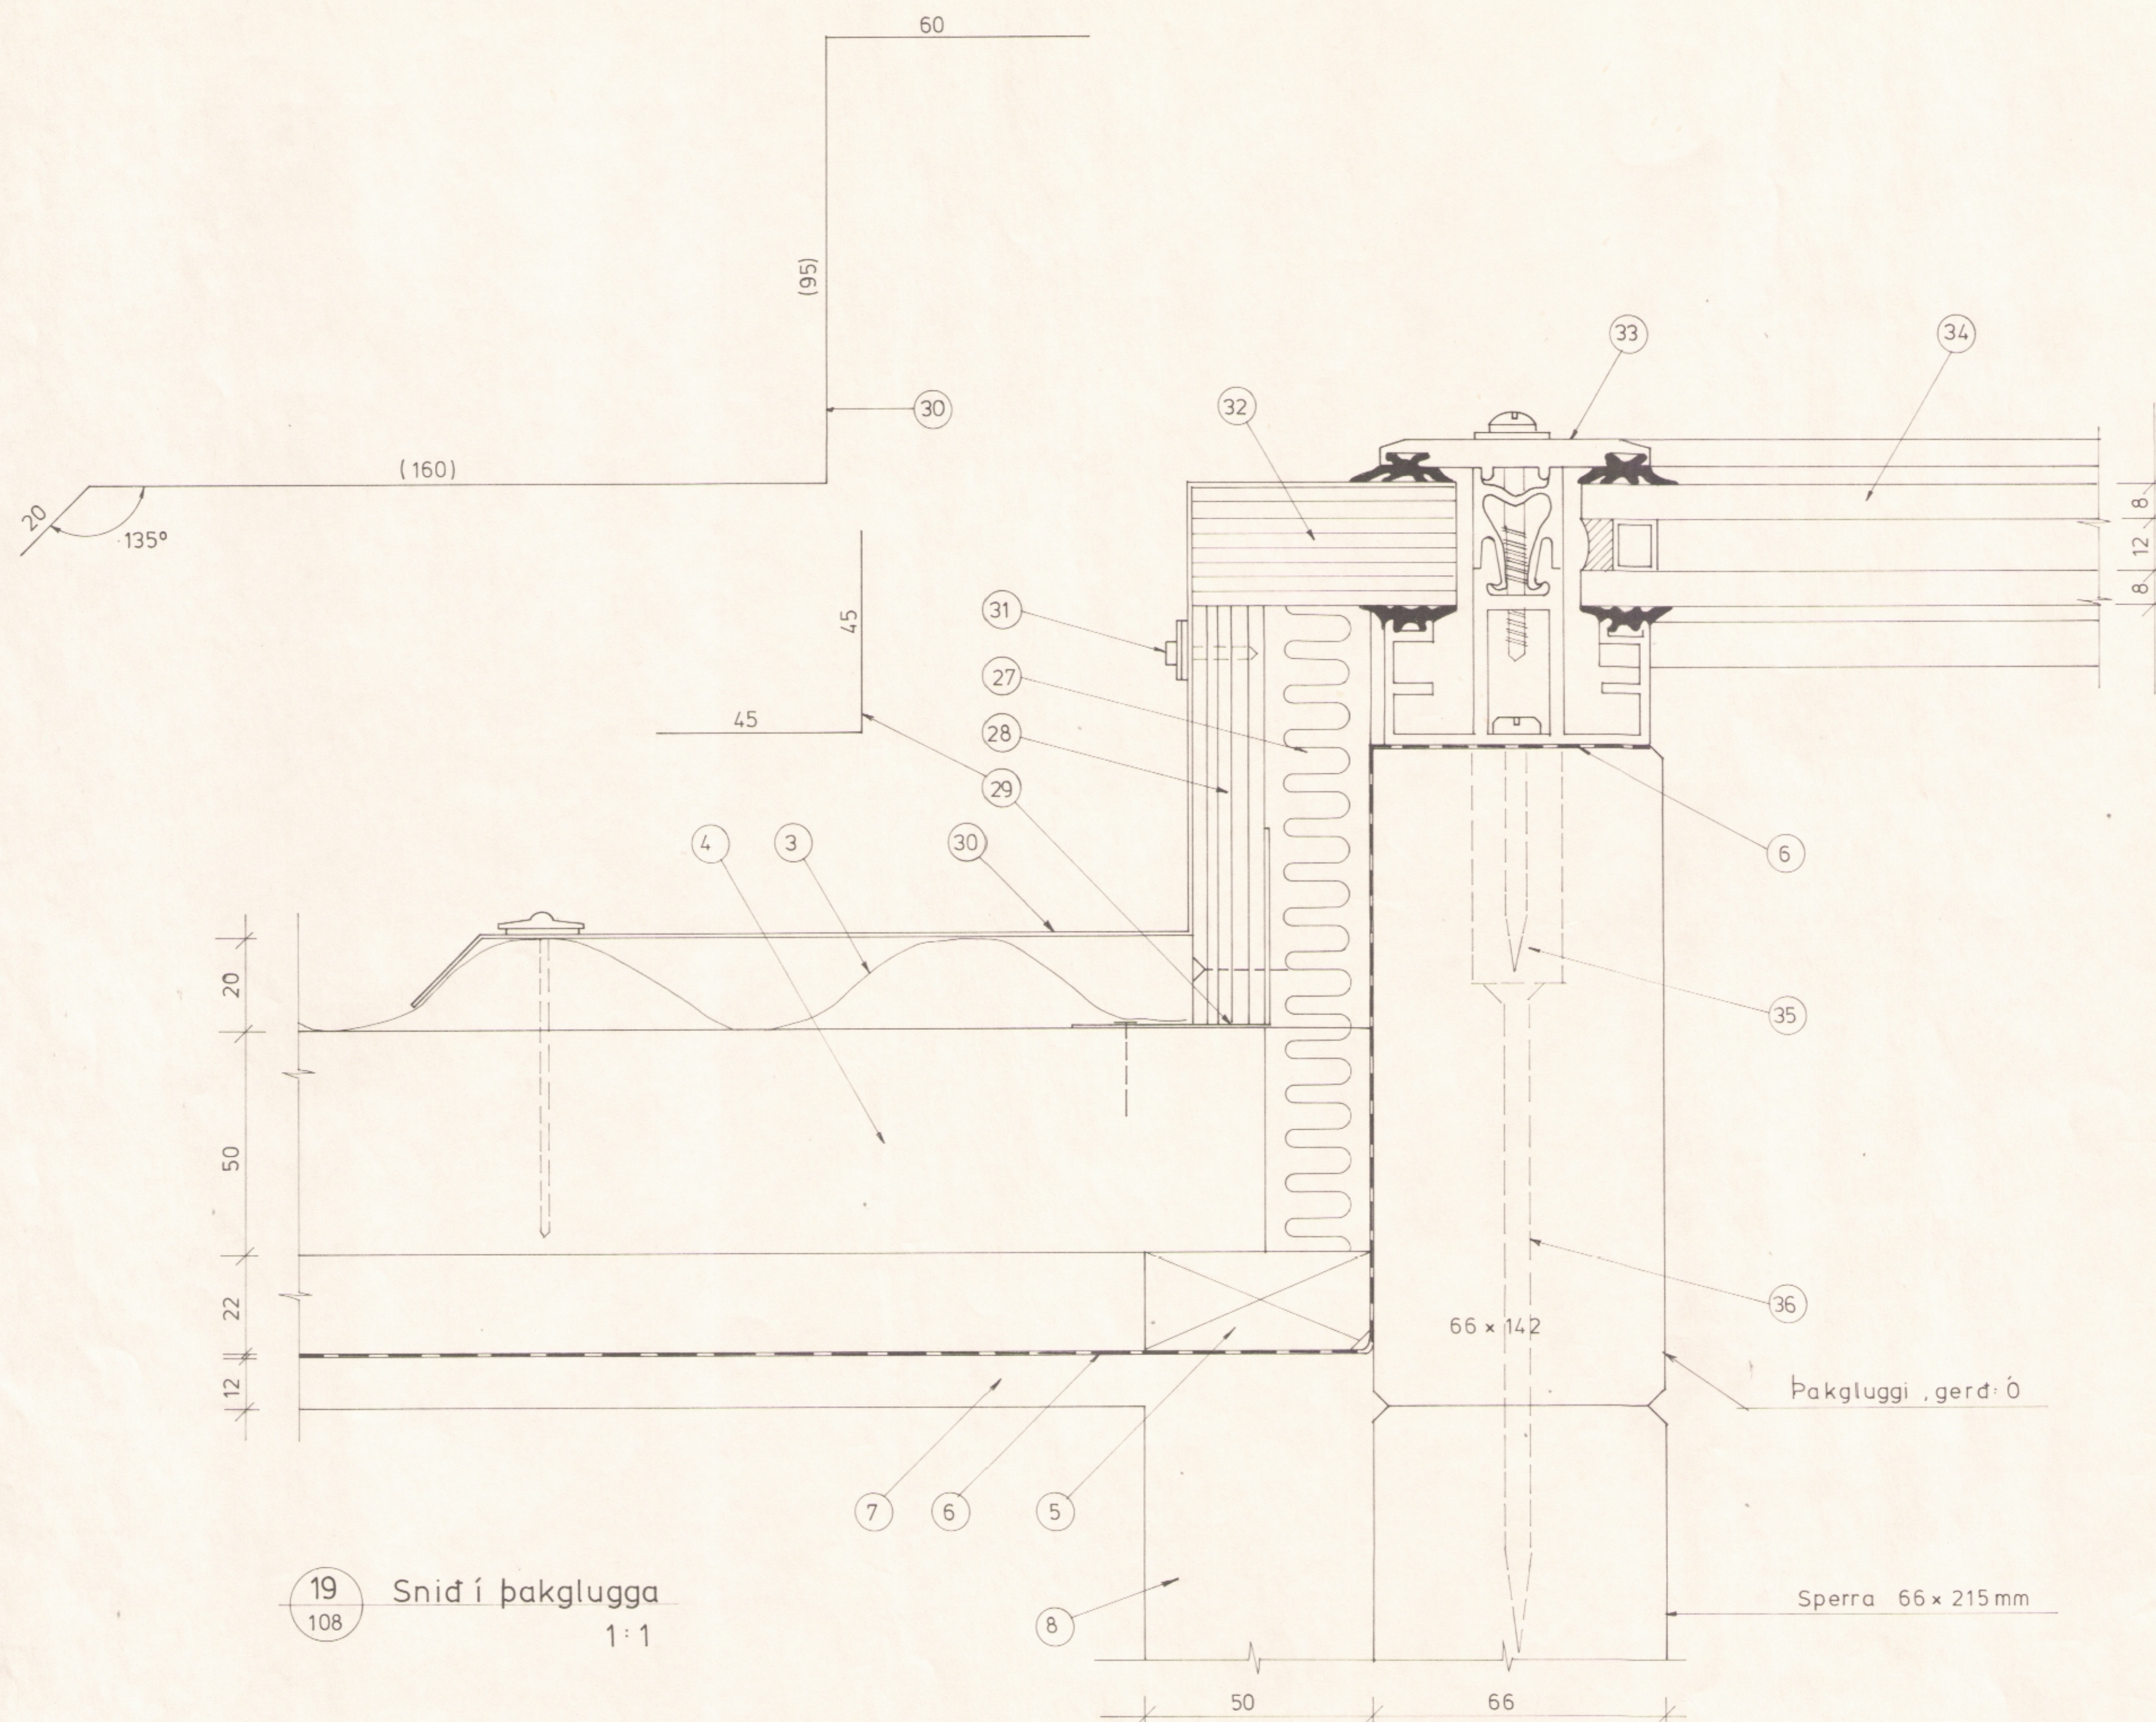

19
108 Snid í þakglugga
1:1

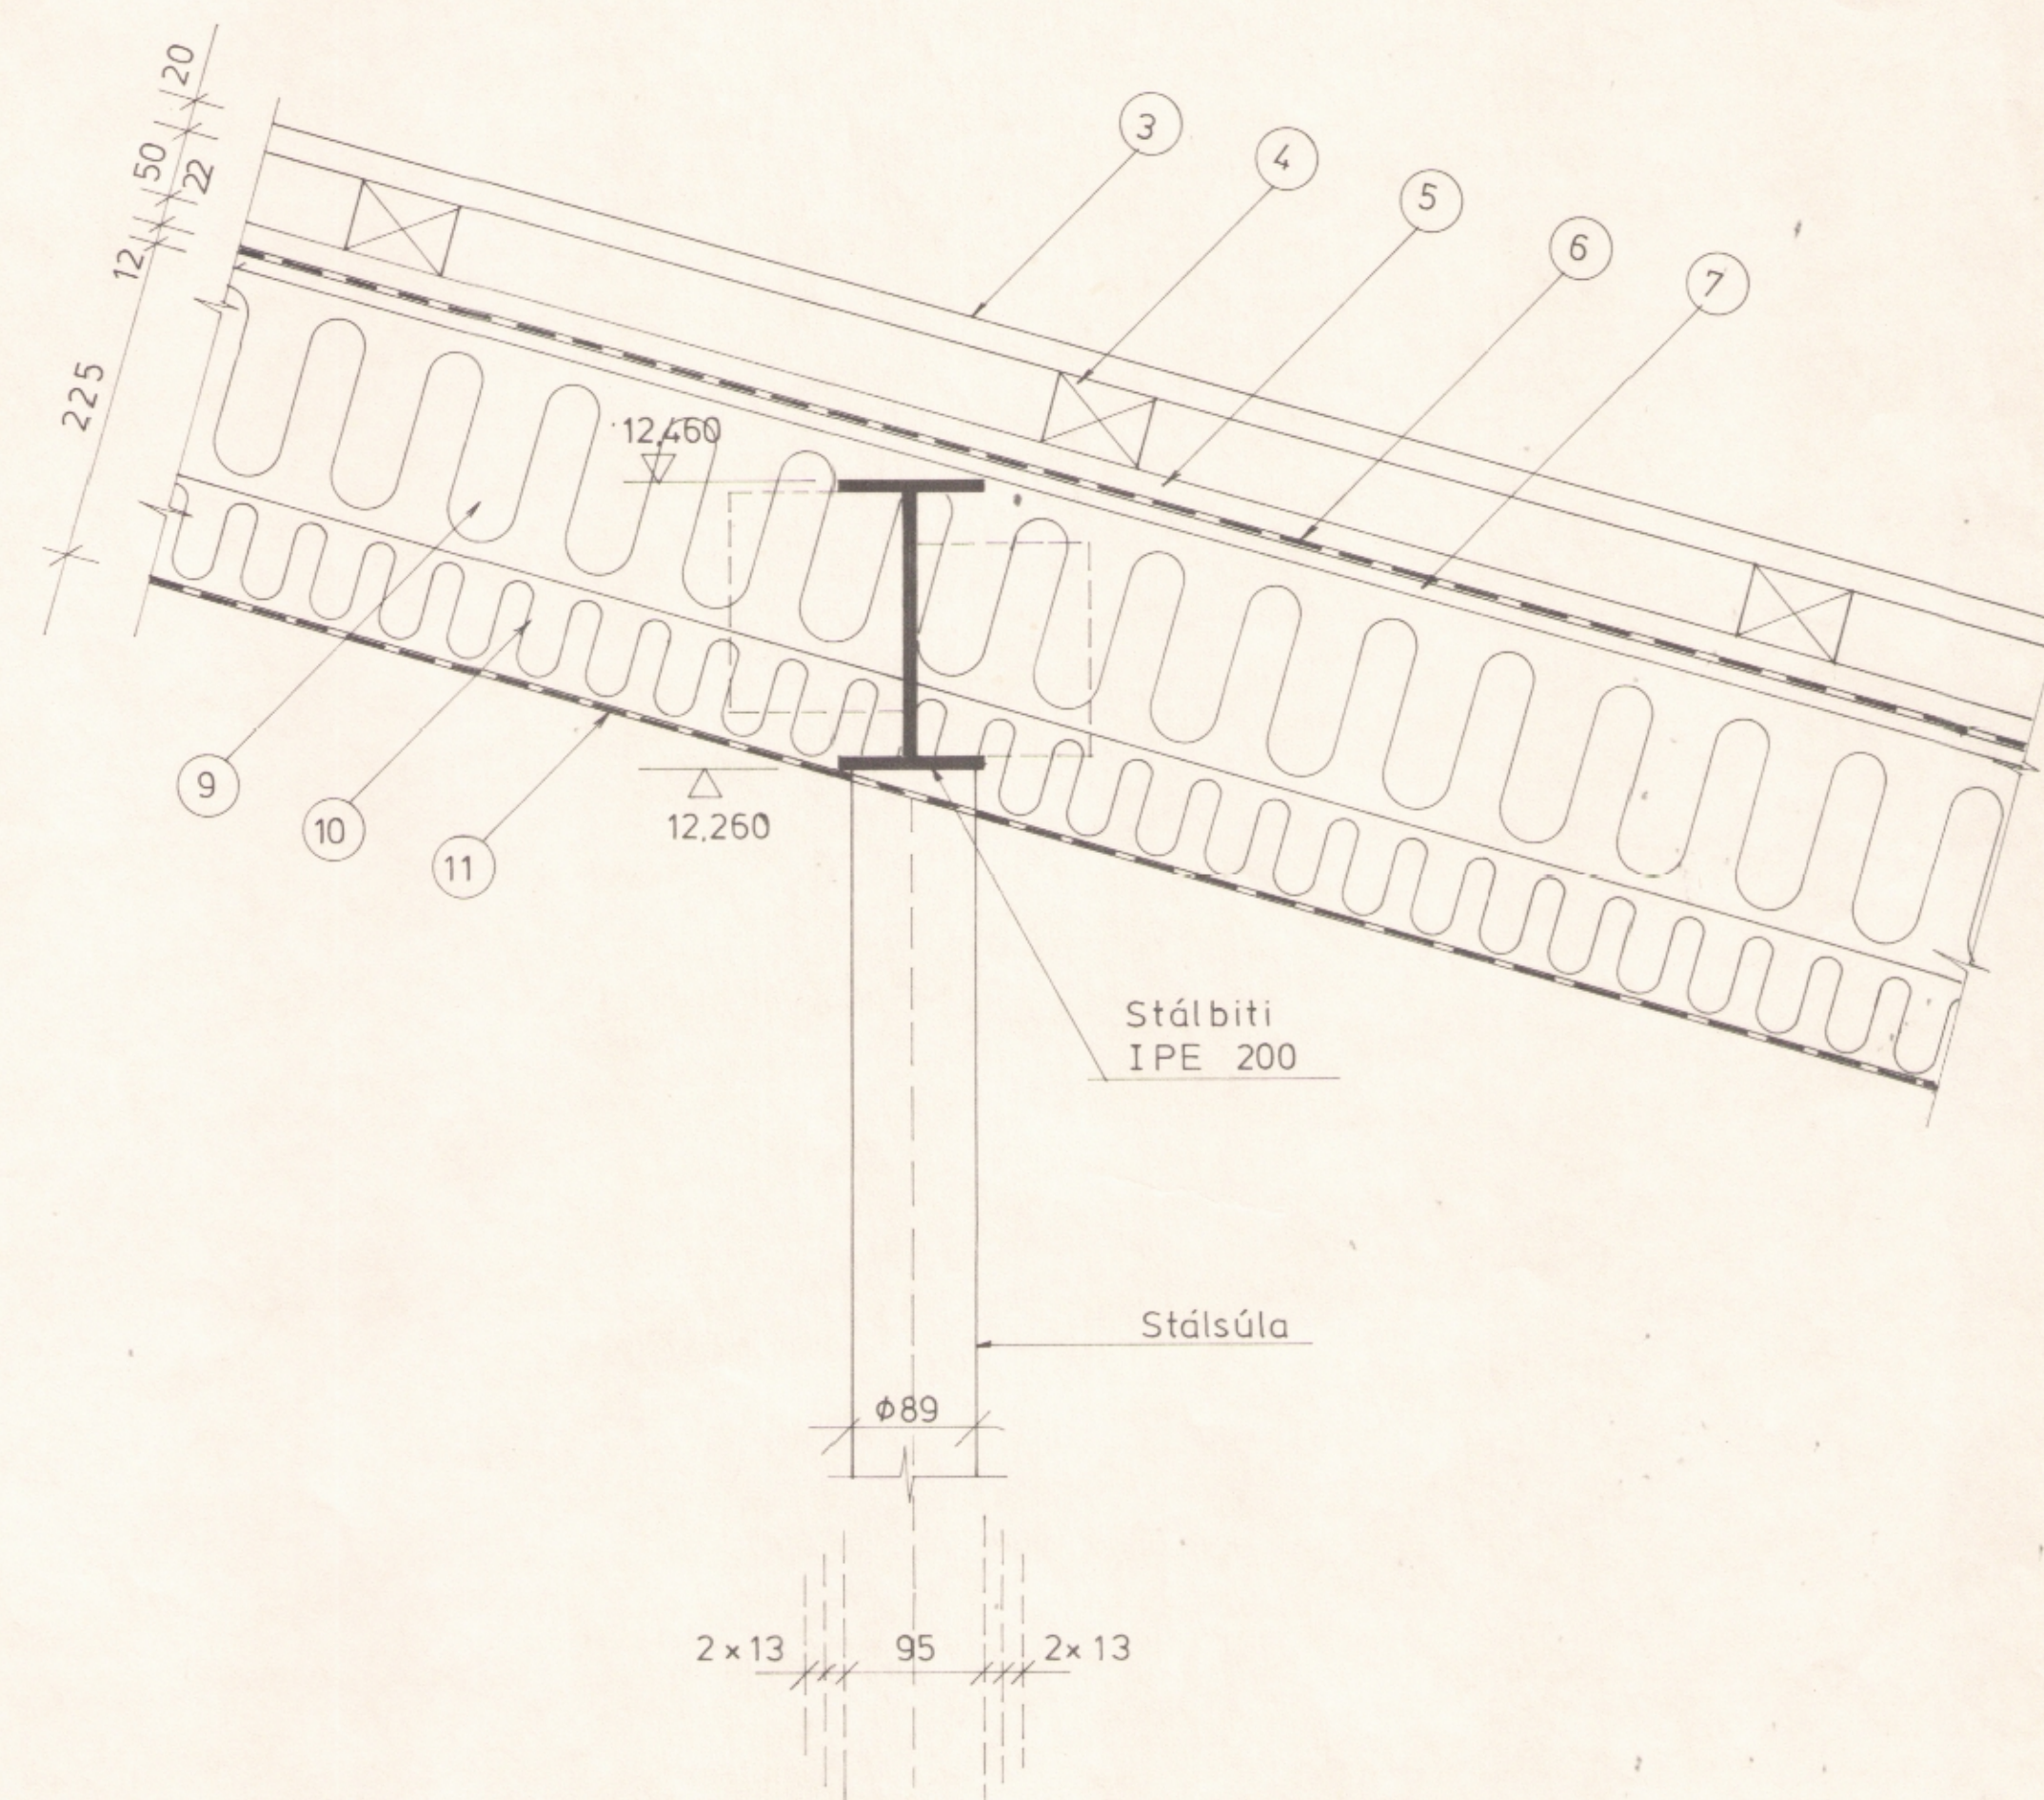

20
108 Snid í þak við stálbita
1:5

SKÝRINGAR:

1. Múrklæðning frá FMUR, þykkt 25 mm.
2. Einangrun, múrplata II, þykkt 75 mm.
3. Ysta klæðning, bárað álsinkhúðað stál, þykkt 0,6 mm. Báruháð 20 mm.
4. Lektur 50x70 mm c/c 500 og c/c 250 mm.
5. Listar úr þrýstifúavarinni furu 22x50 mm, á hverja sperru.
6. Þakdúkur, undirþak úr trefjastyrktum PVC dúk. Gerð DRK 02 DURACOF.
7. Vatnsheldur krossviður, þykkt 12 mm.
8. Sperra 50 x 225 mm c/c 610 mm.
9. Steinull 150 mm þéttull.
10. Steinull 75 mm þéttull.
11. Rakavarnarlag úr 0,20 mm þolplasti.
27. Steinullarplata 100, þykkt 25 mm.
28. Vatnsheldur krossviður, þykkt 16 mm.
29. Vinkill úr 0,8 mm galv blíkki.
30. Kantloka úr 0,6 mm álsinkhúððu stáli.
31. Ryðfriar skrúfur 6,3 x 19 mm c/c 200 mm.
32. Vatnsheldur krossviður 27 mm á þykkt.
33. Álguggabéttikerfi frá Gluggasmíðjunni. Gerð SAPA FRONT glass tag.
34. Gler, ytri rúða 8mm k-gler og innri rúða 8 mm öryggisgler. Loftbil milli glerja 12 mm.
35. Festing álgugga við tréglugga með 6,0 x 50 mm skrúfum c/c 400 mm.
36. Festing tréglugga við sperrur með skrúfum 6,0 x 150 mm c/c 500. Sponsa skal yfir borgöt.