


AUSTUR HLIÐ

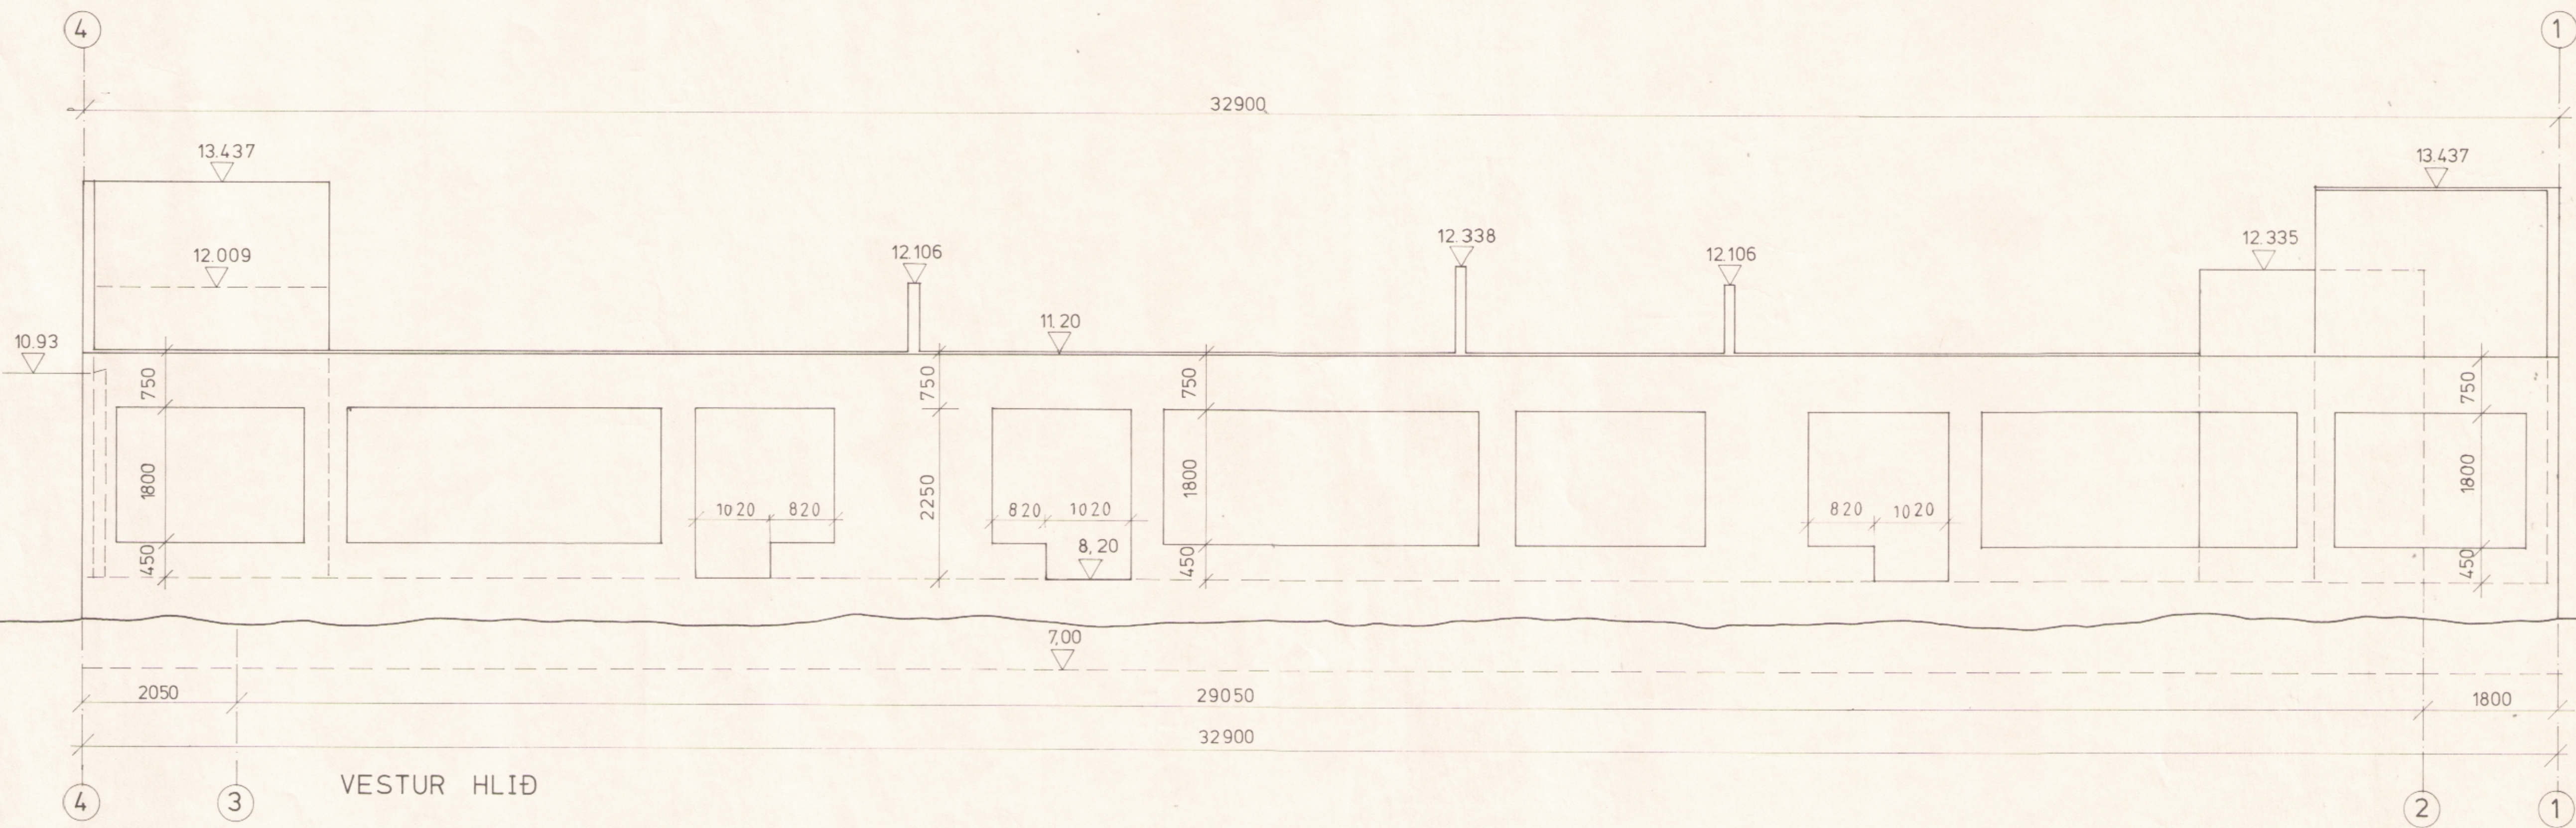

VESTUR HLIÐ

VT-TEIKNISTOFAN HF

HÖNNUN · RÁÐGJÖF

KIRKJUBRAUT 4 300 AKRANES

SÍMAR 93-11785 93-11085

VERKNEIÐI LEIKSKÓLI

VERKNEIÐI BURÐARVIRKI

DAGI MARS 1992 TEIKNAR 204

ÖSTURHETLI BREKKUGATA 2

VERKHAFTUR STEINSTEYPTIR VEGGIR

DRÖG 92.002

STAÐUR 300 AKRANES

MÁLKYRÐI 1:50

HAÐNAÐ BV

TEIKNAR GB

SAMÞYKKT *[Signature]*

