


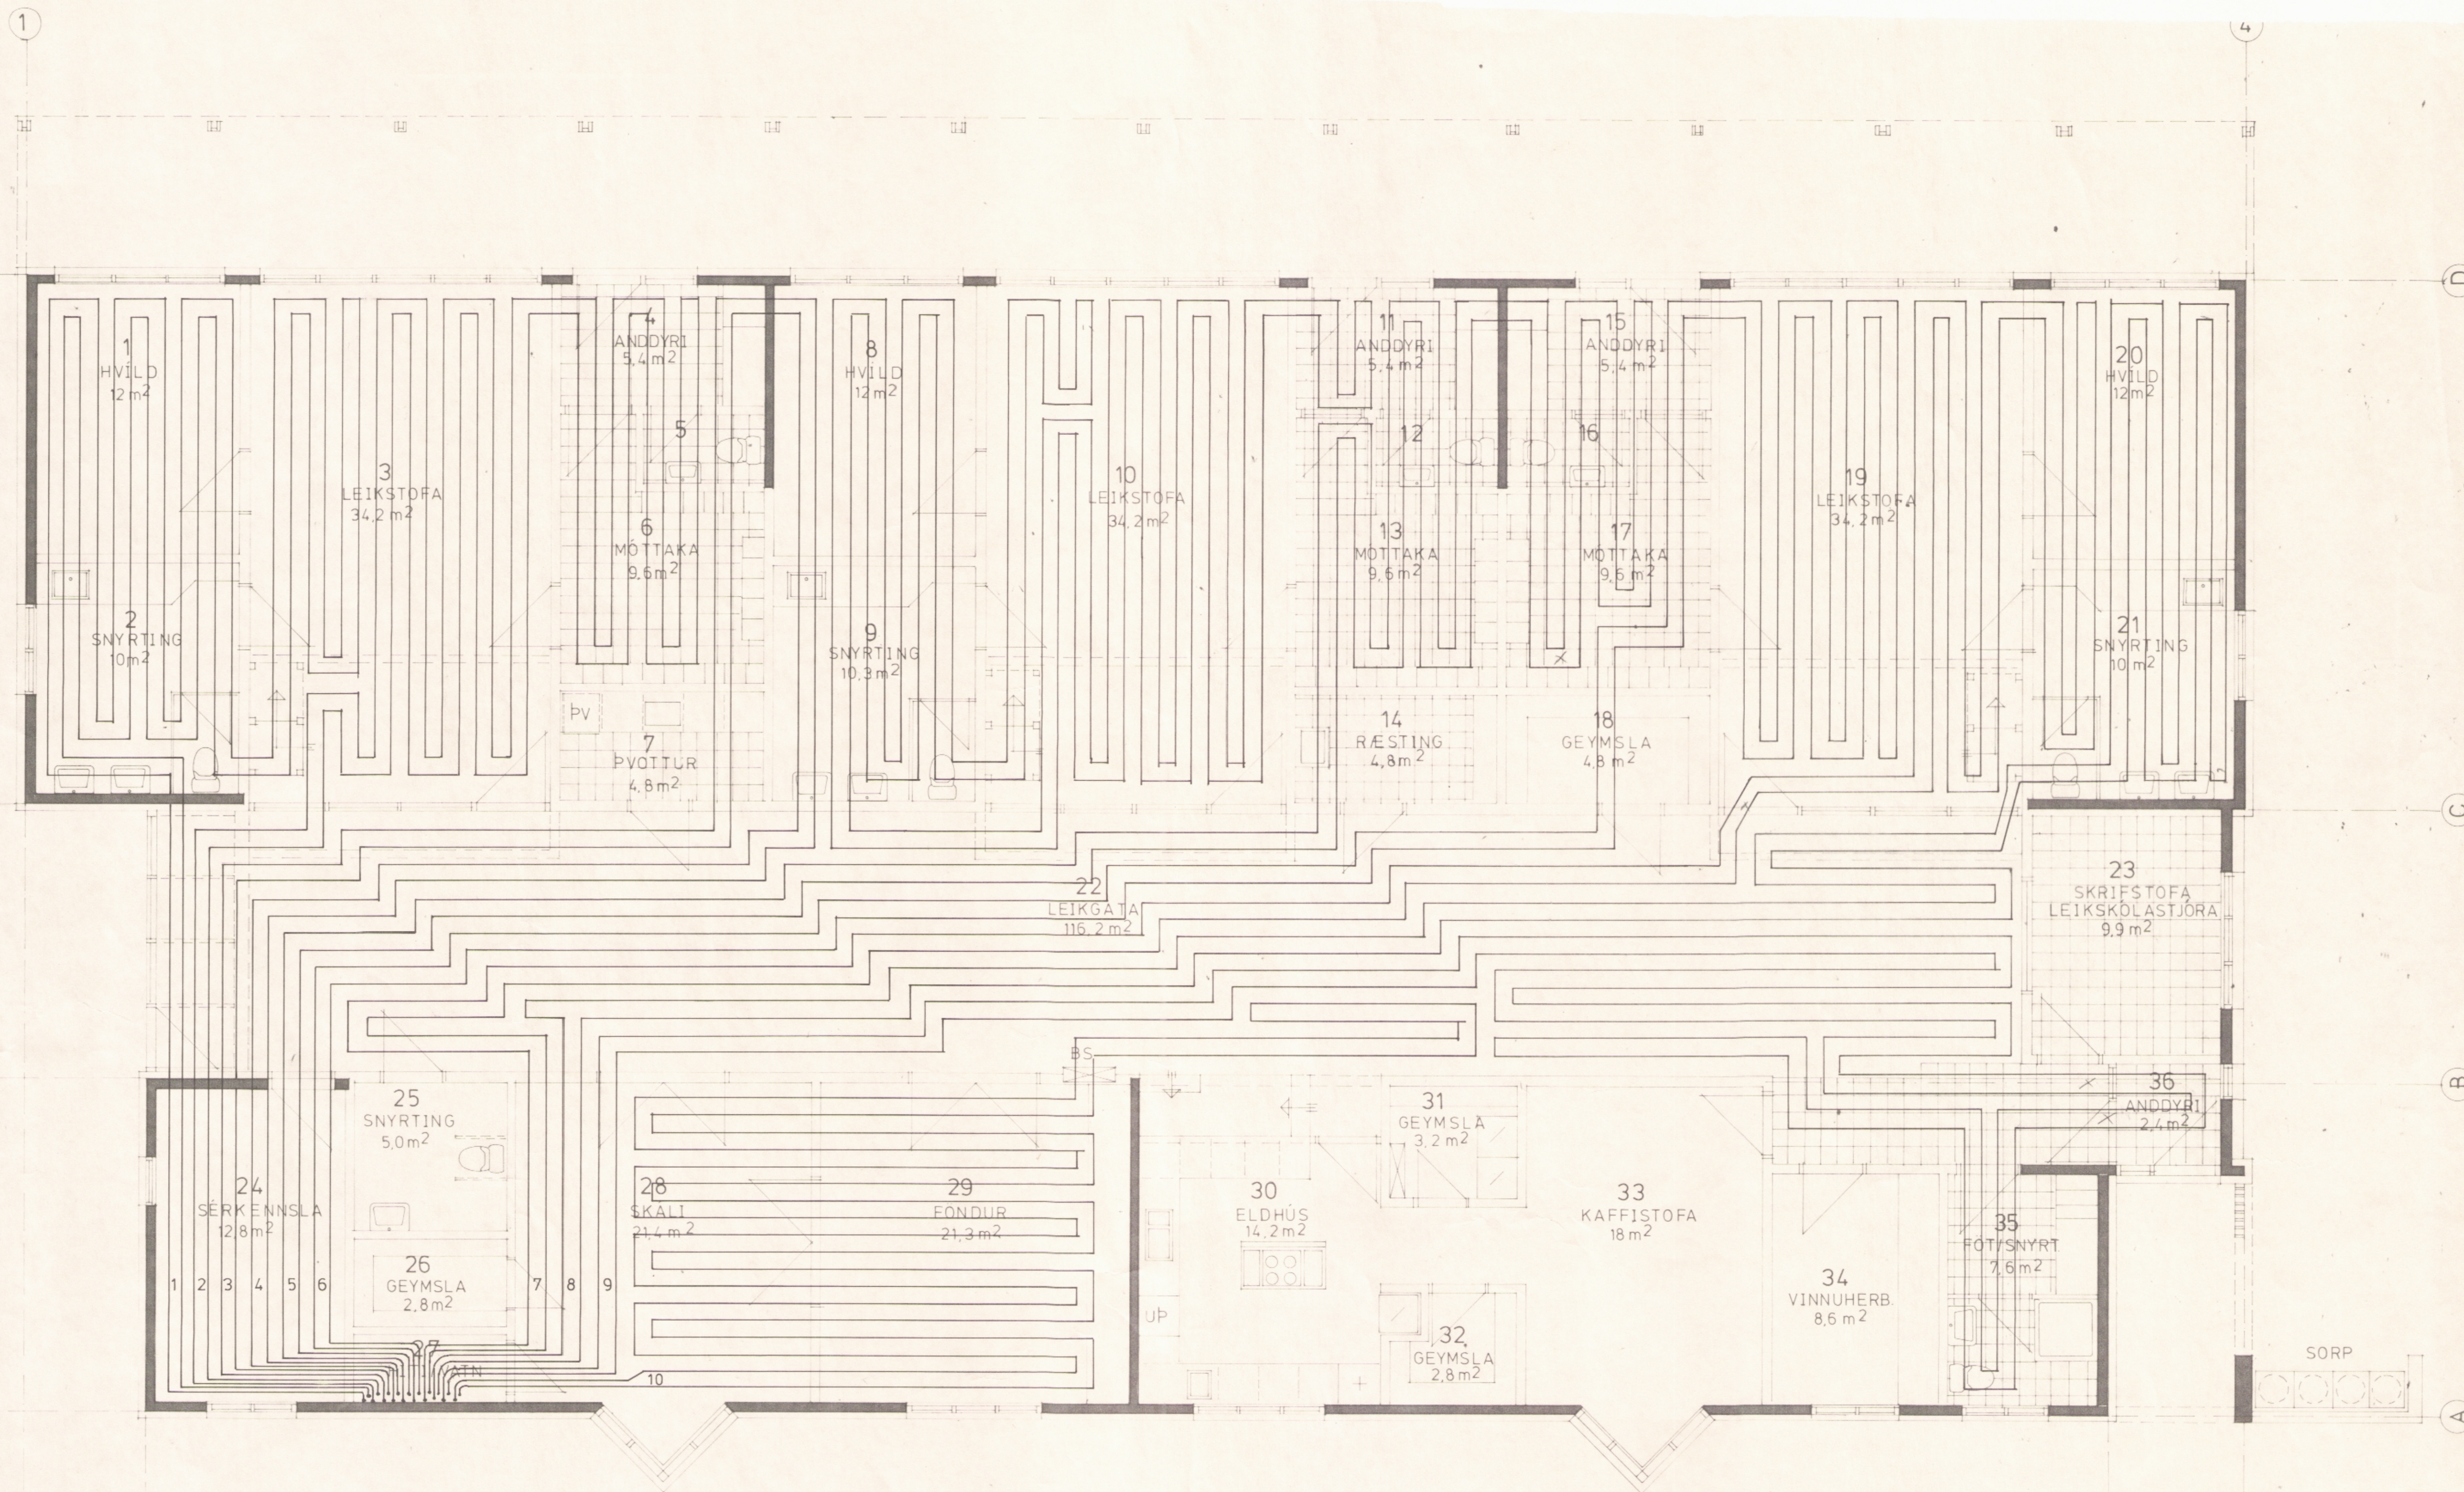

Skýringar;

Hitalögn í gólfi skal vera úr D 20 x 16 hitaþolnum plaströrum af viðurkenndri gerð (t.d. WIRBO PE PEX eða VESTOLEN P 9421). Rörin skulu lögð með 250 mm bili og bundin við járnagrin með hæfilegu millibili svo að ekki sé hætt á að lega þeirra raskist þegar steypa er lögð niður. Notuð skulu plastbænd eða plasthúðaður vir (rafmagnsvir). Þess skal gætt, að rörin séu ekki beygð krappar en framleiðandi ráðleggur og að öðru leyti sé farið eftir leiðbeiningum hans um frágang lagna. Lagnir skulu fylltar með 8 - 10 gráðu heitu vatni á meðan steypa er lögð niður. Vel skal gengið frá endum upp úr steypu þannig að ekki sé hætt á að þeir skemmist á byggingartíma hússins.

Lengdir á gólfhita slaufum.

Slaufa nr:	1, L = 145 m.
"	nr: 2, L = 146 m.
"	nr: 3, L = 145 m.
"	nr: 4, L = 145 m.
"	nr: 5, L = 144 m.
"	nr: 6, L = 146 m.
"	nr: 7, L = 145 m.
"	nr: 8, L = 140 m.
"	nr: 9, L = 144 m.
"	nr: 10, L = 146 m.
Samtals	1446 m.

VT-TEIKNISTOFAN HF

HÖNNUN • RÁÐGJÖF

VERAHEIT LEIKSKÓLI

VERAHEIT GÓLFHITALAGNIR

DAGA MARS 1992

TÆNNA 304

KIRKJUBRAUT 4

300 AKRANES

SÍMAR 93-11785 93-11085

GÖTUNEIT BREKKUGATA 2

VERAHEIT GRUNNMYND

BREYTT

VERNA 92.002

STADUR 580 SIGLUFJÖRDUR

MÆLVIÐAR 1 50

HANNA BÞ

TÆNNA GB.

SAMMYKT Þjarni gísladóttir

VU