


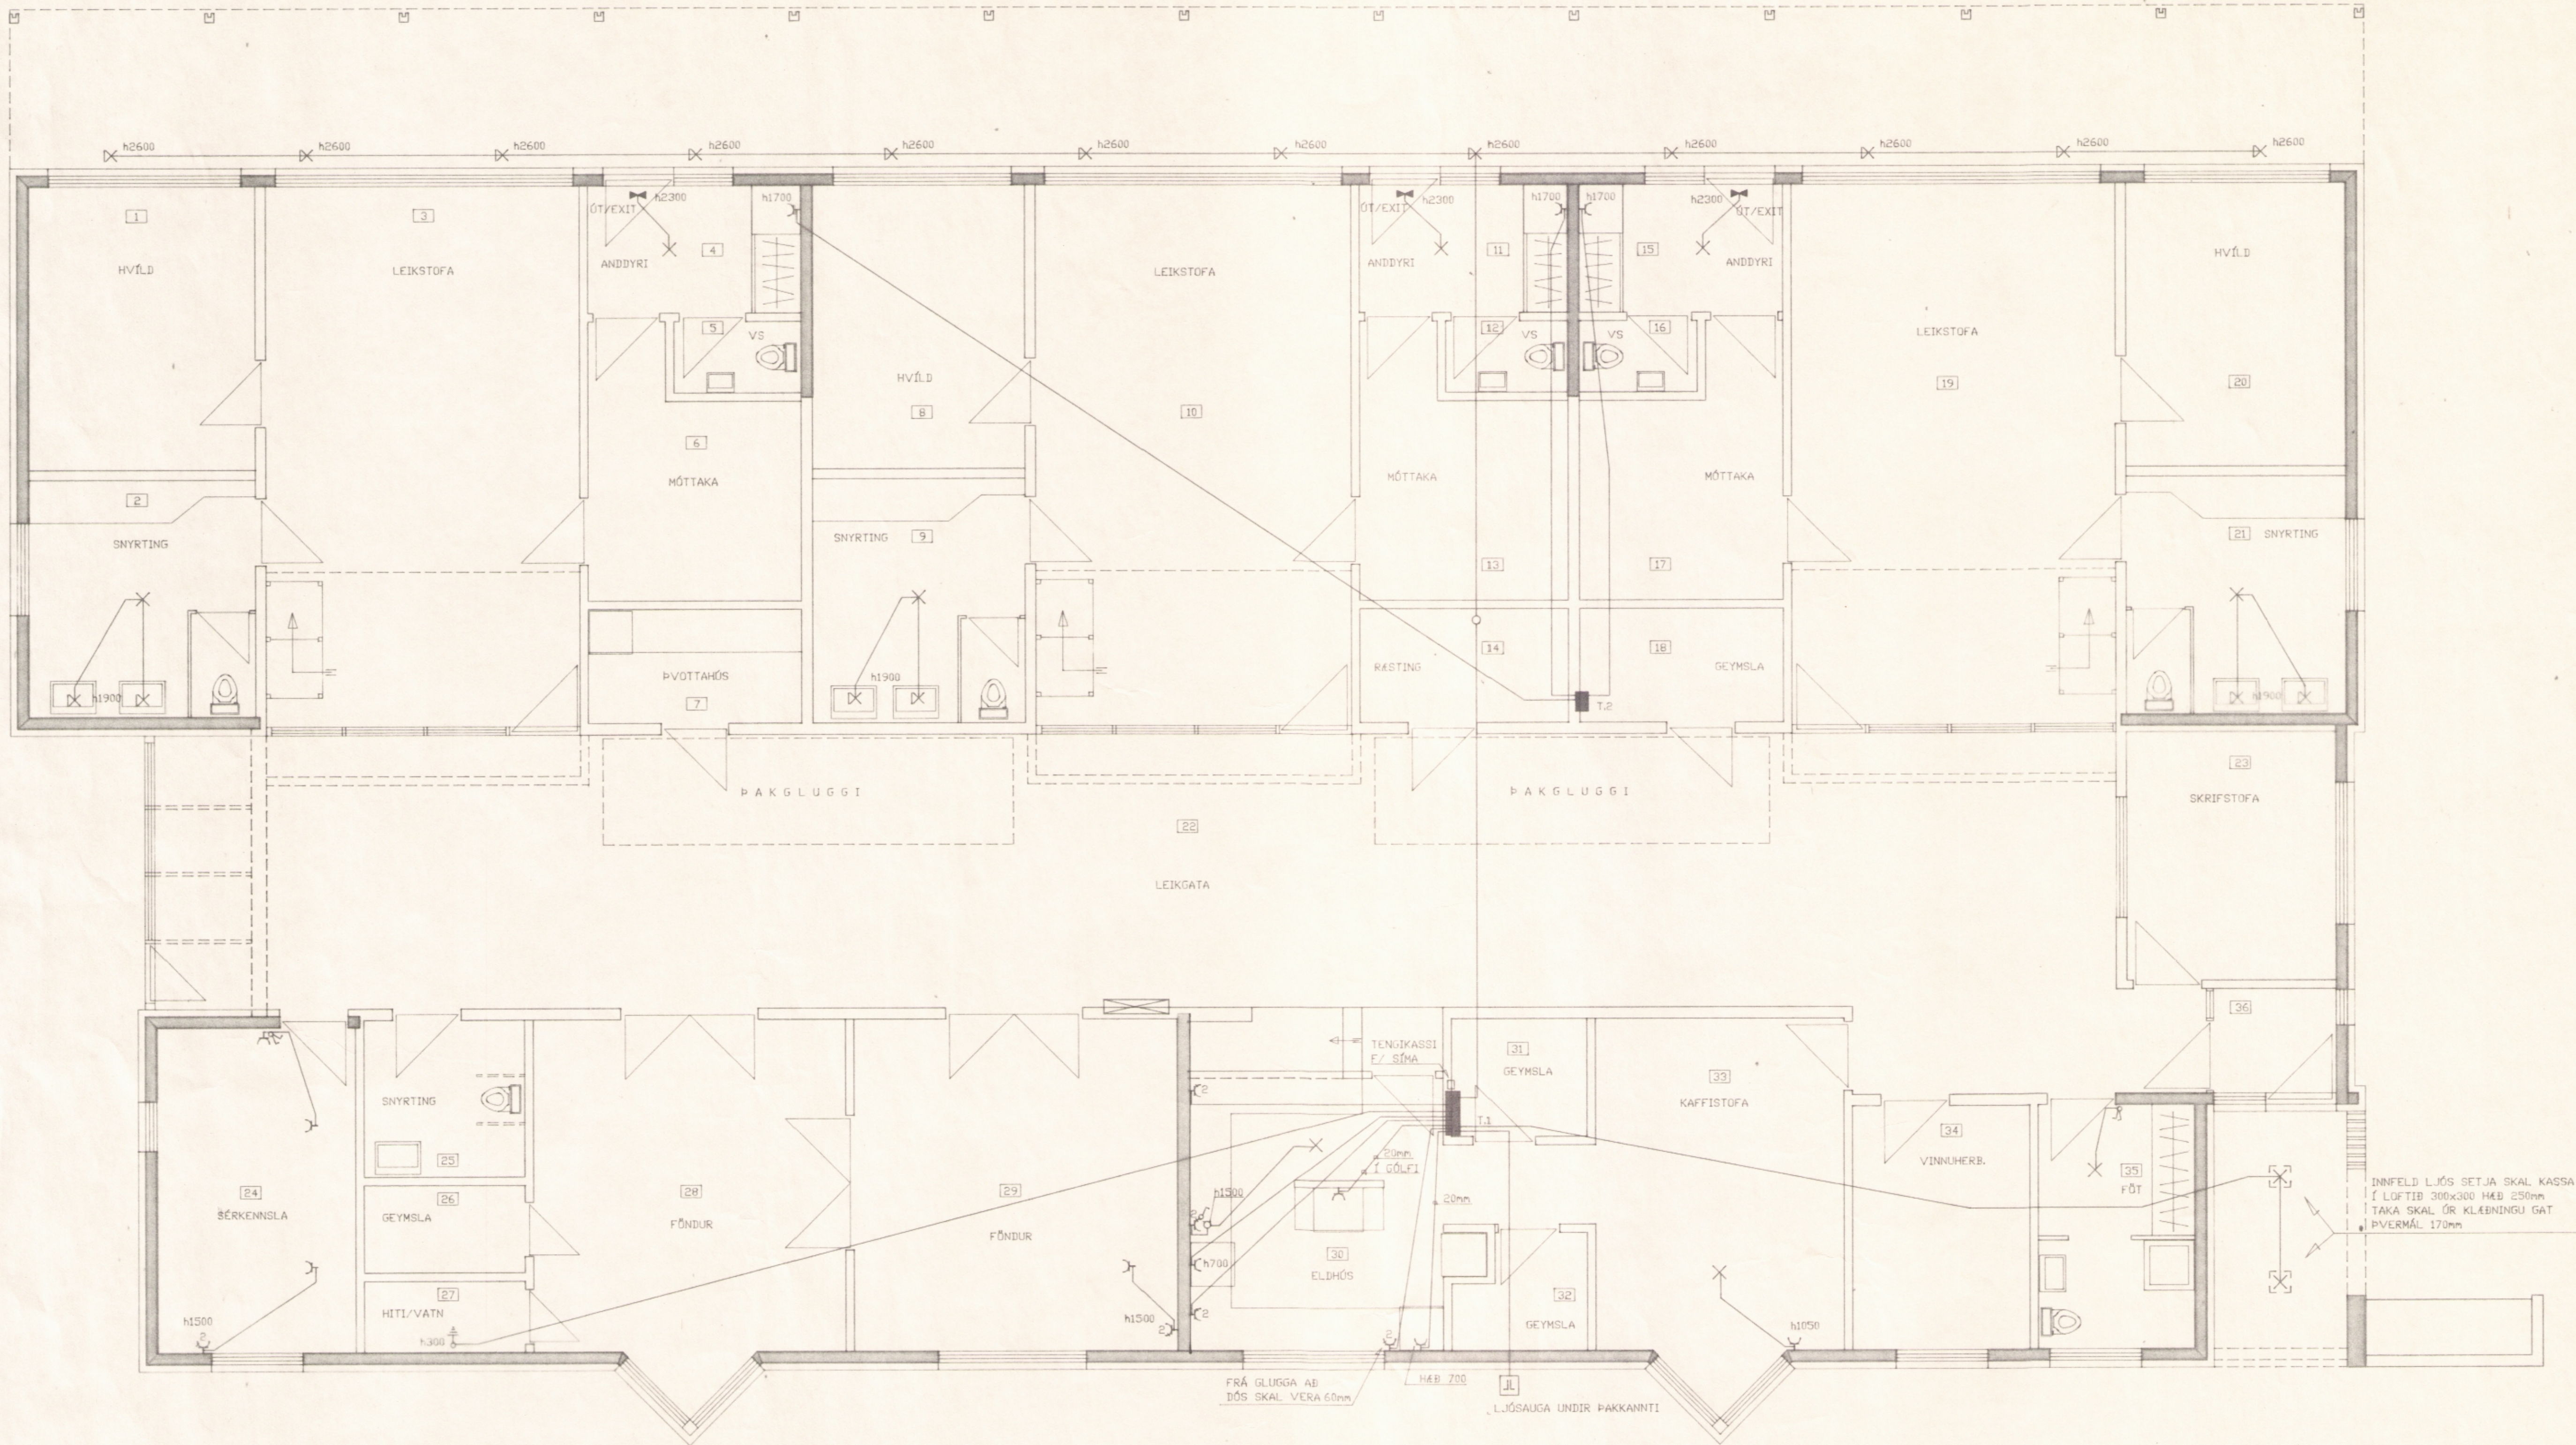

SKÝRINGAR

ROFAR Í ELDHÓSI, SKRIFSTOFU OG GEYMSLUM SÉU Í HÆÐ 1050mm
ROFAR Í VISTAVEÐUM BARNNA Í HÆÐ 1500
TENGLAR Í VISTAVEÐUM BARNNA Í HÆÐ 1500mm
TENGLAR Í ELDHÓSI PÓTTAHA, GEYMSLUM Í HÆÐ 1050mm
TENGLAR Í SKRIFSTOFU Í HÆÐ 1500mm
VEGGLJÓÐ Á SNÝRTINGUM SÉU Í HÆÐ 1900mm

RÖR SÉU 16mm VÍR 1,5"
MÁLSTRAUMUR ROFA OG TENGLA SÉ 16mm
ÖLL MÁL GEFIN Í MILLIMETRUM FRÁ FULLFRÁGENGNI GÓLFÍ Í EFRI BRÚN Á DÖS
ÖLL RÖR MERKT (T.1 Eða T.2) FARA Í VÍÐEIGANDI TÖFLUR
HAFNA SKAL TIL HLÍÐJÓNAR MÁLSETTAR TEIKNINGAR ARKITEKTS ÞEGAR MÁLT ER
ÓT FYRIR VEGGJUM OG DÖSUM

NEMA ANNARS SÉ GETIB

1 ÁFANGI

FÖRHELT HÓÐ OG FULLFRÁGENGIB AB UTAN
ÞESSI TEIKNING Á AÐEINS VIB UM LAGNIR SEM ERU Í STEYPTUM VEGGJUM OG
SINA HVERT RÖRIN EIGA AB FARA
RÖR Í STEYPTUM VEGGJUM SKAL TAKA ÓT ÓR VEGGJUM 200mm FRÁ EFRI BRÚN
Á VEGG OG INN Í HÓÐIB